


Belka B-0.1
szt.1

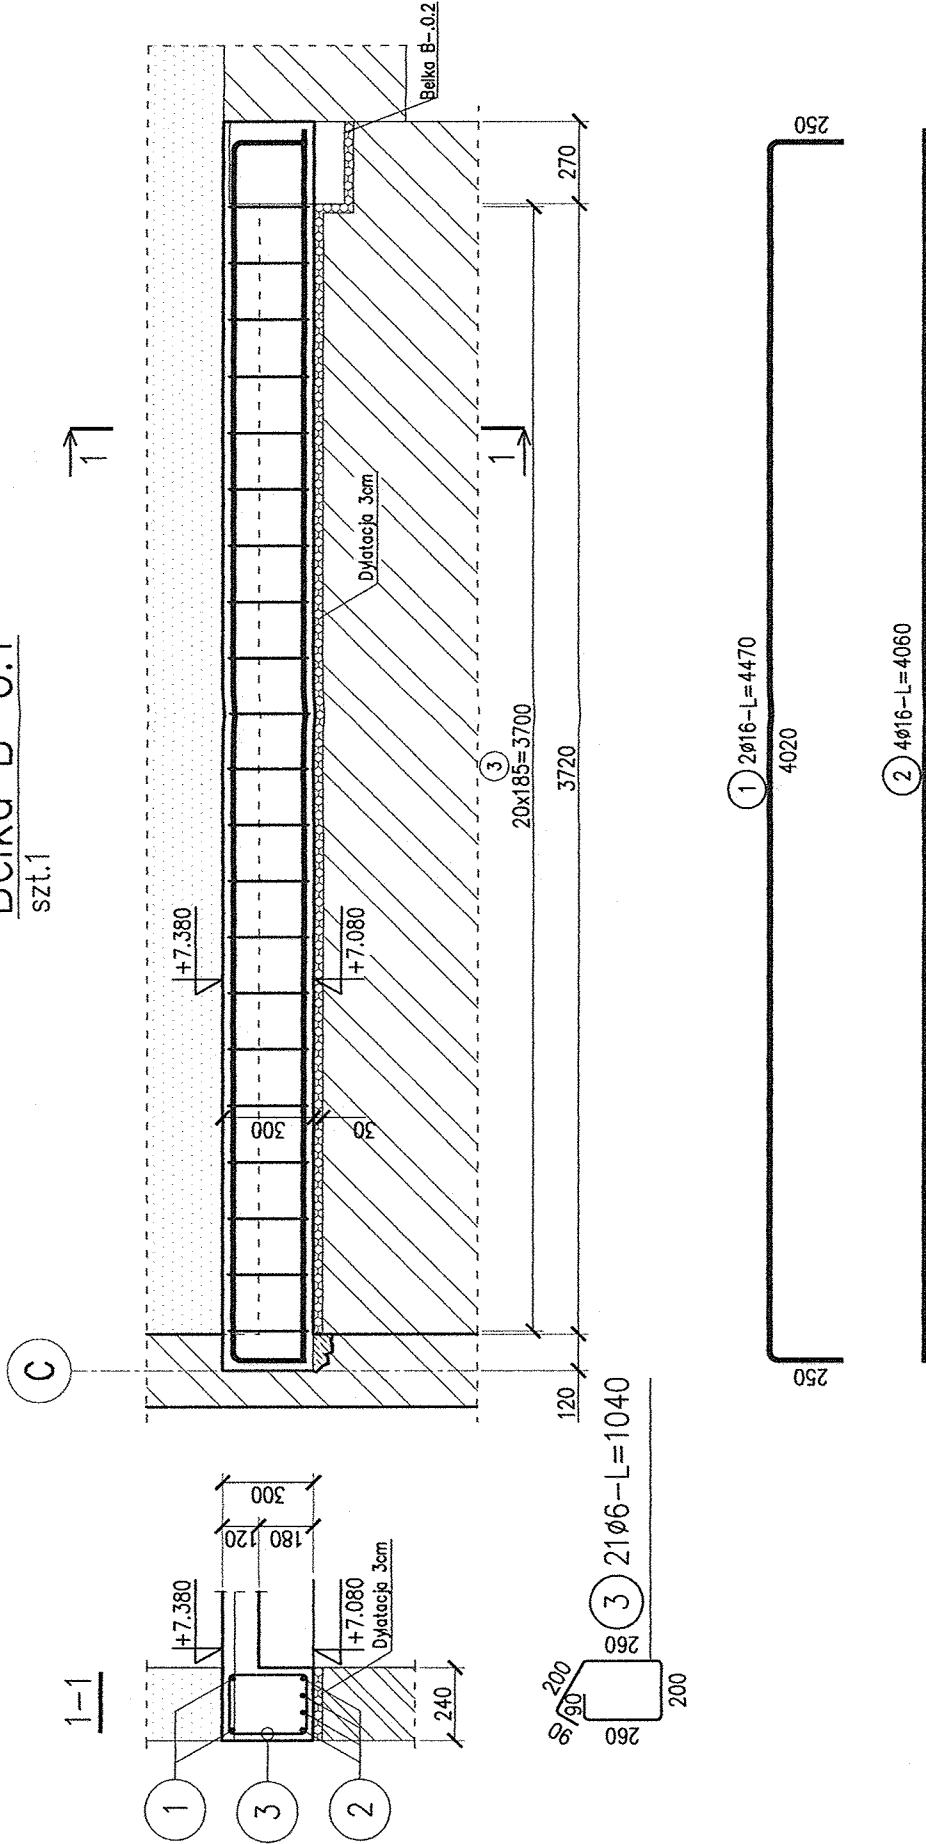

ZESTAWIENIE STALI

Nr pręta	Ø	Stal	Długość pręta [m]	Liczba		Długość łączna	
				prętów na 1 poz.	prętów łącznie	RB500W Ø16	St3S-b-500 Ø6
1	16	RB500W	4,47	2	1	2	8,94
2	16	RB500W	4,06	4	1	4	16,24
3	6	St3S-b-500	1,04	21	1	21	21,84
Razem długość prętów				[mb]		25,18	21,84
Masa jednostkowa				[kg/mb]		1,578	0,222
Masa prętów dla danej średnicy				[kg]		39,7	4,8
Masa łącznie				[kg]		44,5	

UWAGA : Sumaryczna długość prętów jest długością rzeczywistą w osi pręta metodą B wg PN-EN ISO 3766:2006.

- Istniejące ściany murowane i strop gęstożebrowy
- projektowana ściana murowana i strop gęstożebrowy

BETON: C25/30
STAL ZBROJENIOWA: A-IIIN RB-500W
St3S-b-500

OTULINA: 20 mm
UWAGI:

- Rysunek rozpatrywać wraz z opisem technicznym oraz projektami branżowymi.
- Wszystkie wymiary należy sprawdzić na budowie.
- Zaleca się cięcie i przygotowanie prętów zbrojeniowych na budowie w trakcie zbrojenia.
- Wymiary podano w milimetrach, a poziomy w metrach.
- Wymiary prętów podano po obrysie zewnętrznym.

PROJEKT	ARCHITEKTURAPLUSDESIGN studio		
INWESTOR	GMINA —MIASIO PŁOCK STARY RYNEK 109-400 PŁOCK		
TEMAT	PROJEKT NADBUDOWY DRUGIEGO PIĘTRA BUDYNKU PŁOCKIEGO CENTRUM TERAPEUTYCZNO-REHABILITACYJNEGO W SPECJALNYM OŚRODKU SZKOLNO-WYCHOWAWCZYM NR2 PRZY UL.LASOCKIEGO 14 W PŁOCKU		
OBJEKT	CENTRUM TERAPEUTYCZNO-REHABILITACYJNE W PŁOCKU		
PROJEKTANCI	mgr inż. Szymon Korbel	UPRAWNIENIA SLK/6697/PBKb/17	PODPISY [Signature]
SPRAWDZAJĄCY:	mgr inż. Urszula Jondenko	SLK/4161/PWOK/12	[Signature]
NAZWA RYSUNKU	Zbrojenie belki B-0.1		
FAZA PROJEKTU	PB	BRANŻA	KONSTRUKCJA
SKALA	1:100	NR RYSUNKU	K.07
DATA	2019-08		
NR PROJEKTU	041		
©Wszelkie prawa zastrzeżone. Powielanie, lub wykorzystywanie bez zgody biura projektowego zabronione			