


Belka B-1.1
szt.1

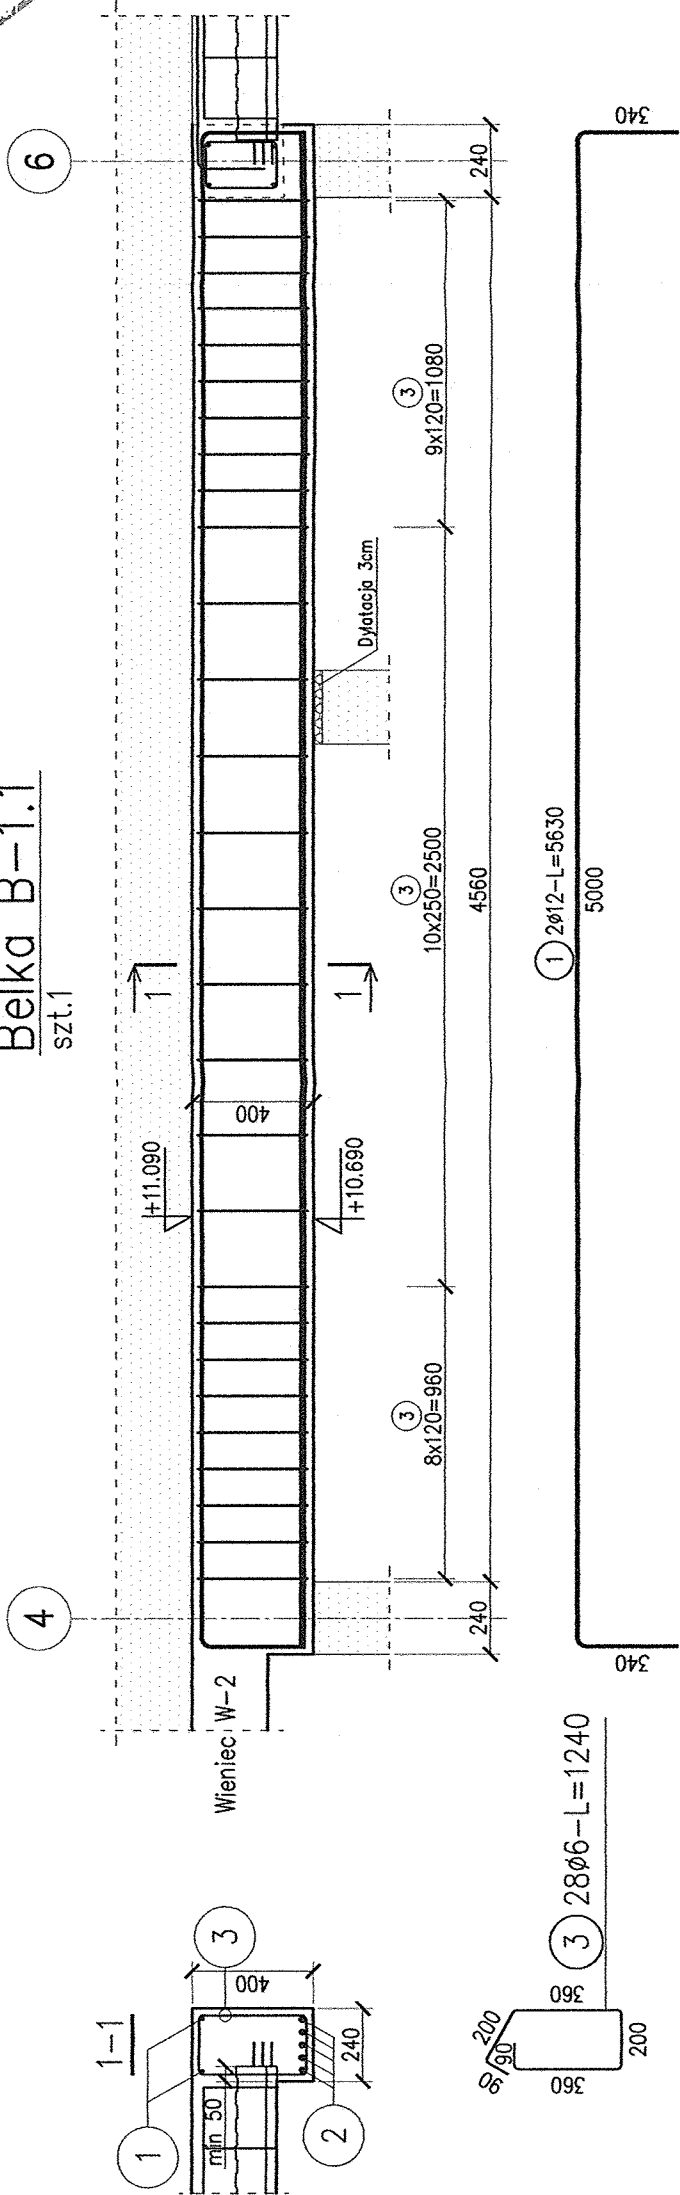

ZESTAWIENIE STALI

Nr pręta	Ø	Stal	Długość pręta	Liczba prętów na 1 poz.	Liczba prętów pozycji	Długość łączna
1	12	RB500W	5,63	2	1	11,26
2	20	RB500W	5,00	5	1	25,00
3	6	St3S-b-500	1,24	28	1	34,72
Razem długość prętów						70,98
Masa jednostkowa						1,10
Masa prętów dla danej średnicy						7,7
Masa łączna						79,3

UWAGA : Sumaryczna długość prętów jest długością rzeczywistą w osi pręta metodą B wg PN-EN ISO 3766:2006.

projektowana ściana murowana i strop gęstożebrowy

BETON: C25/30
STAL ZBROJENIOWA: A-IIIN RB-500W
St3S-b-500

OTULINA: 20 mm
UWAGI:

1. Rysunek rozpatrywać wraz z opisem technicznym oraz projektami branżowymi.
2. Wszystkie wymiary należy sprawdzić na budowie.
3. Zaleca się cięcie i przygotowanie prętów zbrojeniowych na budowie w trakcie zbrojenia.
4. Wymiary podano w milimetrach, a poziomy w metrach.
5. Wymiary prętów podano po obrysie zewnętrznym.

PROJEKT	ARCHITEKTURAPLUSDESIGN studio		
UL. BUDOWLA / UL.33 52-129 Włocławek	TEL.: 094 7 77 1335 E-mail: biuro@aplusstudio.pl		
INWESTOR	GMINA - MIASTO PŁOCK STARY RYNEK 109-400 PŁOCK		
TEMAT	PROJEKT NADBUDOWY DRUGIEGO PIĘTRA BUDYNKU PŁOCKIEGO CENTRUM TERAPEUTYCZNO-REHABILITACYJNEGO W SPECJALNYM OŚRODKU SZKOLNO-WYCHOWAWCZYM NR2 PRZY UL.LASOCKIEGO 14 W PŁOCKU		
OBIEKT	CENTRUM TERAPEUTYCZNO-REHABILITACYJNE W PŁOCKU		
PROJEKTANT	mgr inż. Szymon Korbel	UPRAWNIENIA	SLK/6697/PBKb/17
SPRAWDZAJĄCY	mgr inż. Urszula Janderko		SLK/4161/PWOK/12
NAZWA RYSUNKU	Zbrojenie belki B-1.1		
FAZA PROJEKTU	PB	BRANŻA	KONSTRUKCJA
SKALA	1:100	NR RYSUNKU	K.09
DATA	2019-08		
NR PROJEKTU	041		