URZĄD MIASTA PŁOCKA
Wydział Rozwoju i Polityki Gospodarczej Miasta
Referat Administracji
Architektoniczno - Budowlanej
09-400 Płock, pl. Stary Rynek 1

Belka B-1.2

szt.1

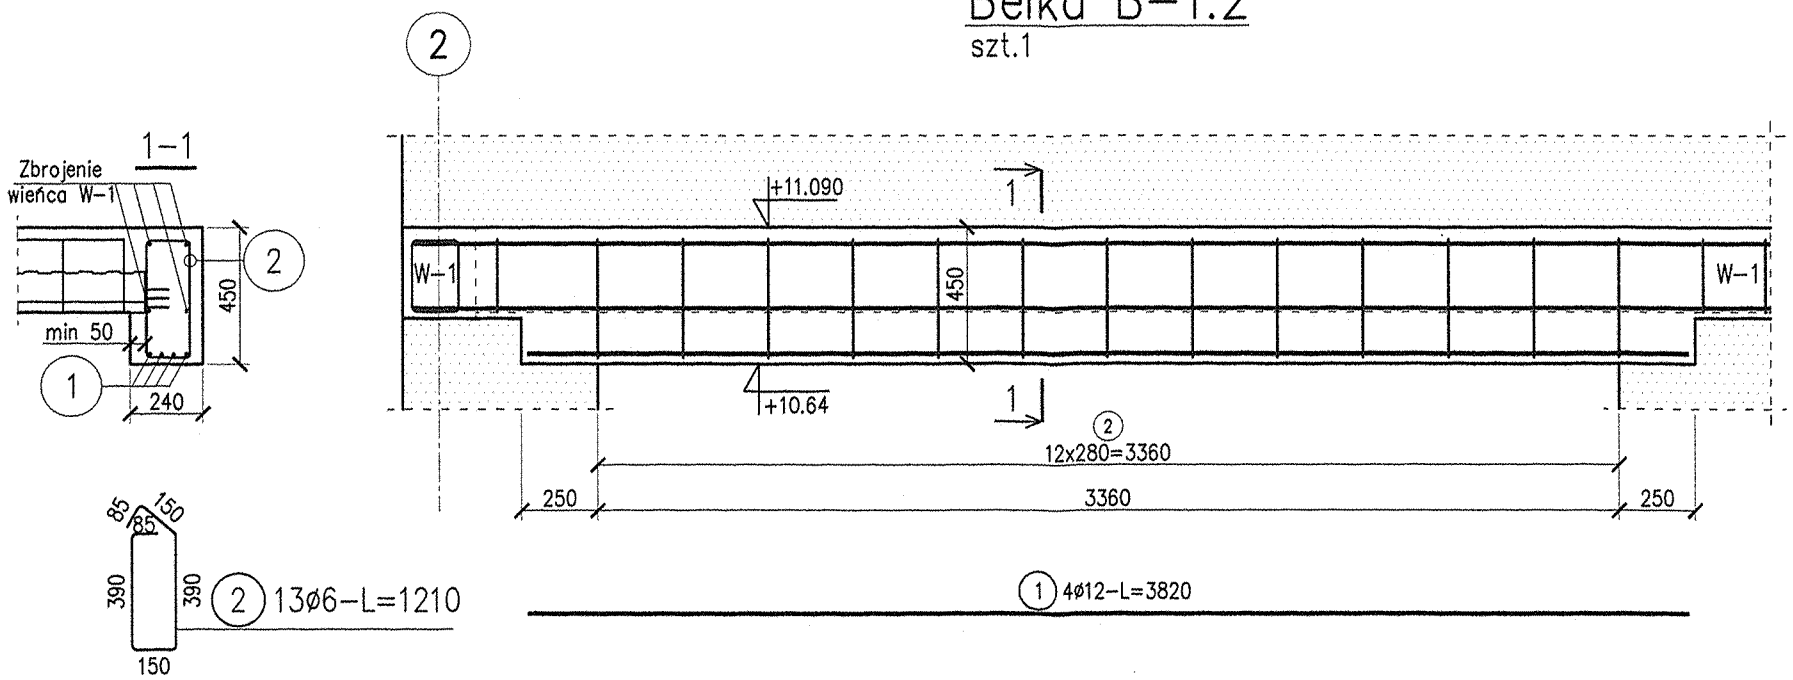

ZESTAWIENIE STALI

Nr pręta	ø	Stal	Długość pręta	Liczba: prętów na 1 poz.	Liczba: pozycji	Liczba: prętów łącznie	Długość łączna: RB500W ø12	Długość łączna: St3S-b-500 ø6
[-]	[mm]	[-]	[m]	[szt]			[m]	
Belka B-1.2								
1	12	RB500W	3,82	4	1	4	15,28	
2	6	St3S-b-500	1,21	13	1	13		15,73
Razem długość prętów						[mb]	15,28	15,73
Masa jednostkowa						[kg/mb]	0,888	0,222
Masa prętów dla danej średnicy						[kg]	13,6	3,5
Masa łącznie						[kg]	17,1	

UWAGA : Sumaryczna długość prętów jest długością rzeczywistą w osi pręta metodą B wg PN-EN ISO 3766:2006.

projektowana sciana murowana i strop gęstożebrowy

BETON: C25/30
STAL ZBROJENIOWA: A-IIIN RB-500W
St3S-b-500
OTULINA: 20 mm
UWAGI:

1. Rysunek rozpatrywać wraz z opisem technicznym oraz projektami branżowymi.
2. Wszystkie wymiary należy sprawdzić na budowie.
3. Zaleca się cięcie i przygotowanie prętów zbrojeniowych na budowie w trakcie zbrojenia.
4. Wymiary podano w milimetrach, a poziomy w metrach.
5. Wymiary prętów podano po obrysie zewnętrznym.

PROJEKT
ARCHITEKTURAPLUSDESIGN
studio
ul. Biurowa 70a/35
52-129 Wrocław
tel.: 664 177 035
e-mail: biuro@aplusdstudio.pl

INWESTOR
GMINA ~~MIASTO~~ PŁOCK
STARY RYNEK 109-400 PŁOCK

TEMAT
PROJEKT NADBUDOWY Z PRZEBUDOWĄ DRUGIEGO PIĘTRA BUDYNKU PŁOCKIEGO CENTRUM TERAPEUTYCZNO-REHABILITACYJNEGO W SPECJALNYM OŚRODKU SZKOLNO-WYCHOWAWCZYM NR2 PRZY UL.LASOCKIEGO 14 W PŁOCKU

OBIEKT
CENTRUM TERAPEUTYCZNO-REHABILITACYJNE W PŁOCKU

PROJEKTANCI	UPRAWNIENIA	PODPISY
mgr inż. Szymon Korbel	SLK/6697/PBKb/17	
SPRAWDZAJĄCY: mgr inż. Urszula Jonderko	SLK/4161/PWOK/12	

NAZWA RYSUNKU
Zbrojenie belki B-1.2

FAZA PROJEKTU	PB	BRANŻA	KONSTRUKCJA
SKALA	1:100	NR RYSUNKU	K.10
DATA	2019-08		
NR PROJEKTU	041		

©Wszelkie prawa zastrzeżone. Powielanie, lub wykorzystywanie bez zgody biura projektowego zabronione