


OZNACZENIA:

- PRZYŁĄCZE WODOCIĄGOWE
- INSTALACJA HYDRANTOWA
- INSTALACJA WODY ZIMNEJ - rury PP BOR PLUS PN20 prod. WAWIN w izolacji termicznej
- INSTALACJA WODY CIEPŁEJ - rury PP BOR PLUS STABI prod. WAWIN w izolacji termicznej
- INSTALACJA WODY CYRKULACYJNEJ - rury PP BOR PLUS STABI prod. WAWIN w izolacji termicznej
- KANALIZACJA SANITARNA - zanikająca pod posadzką

RZUT PARTERU

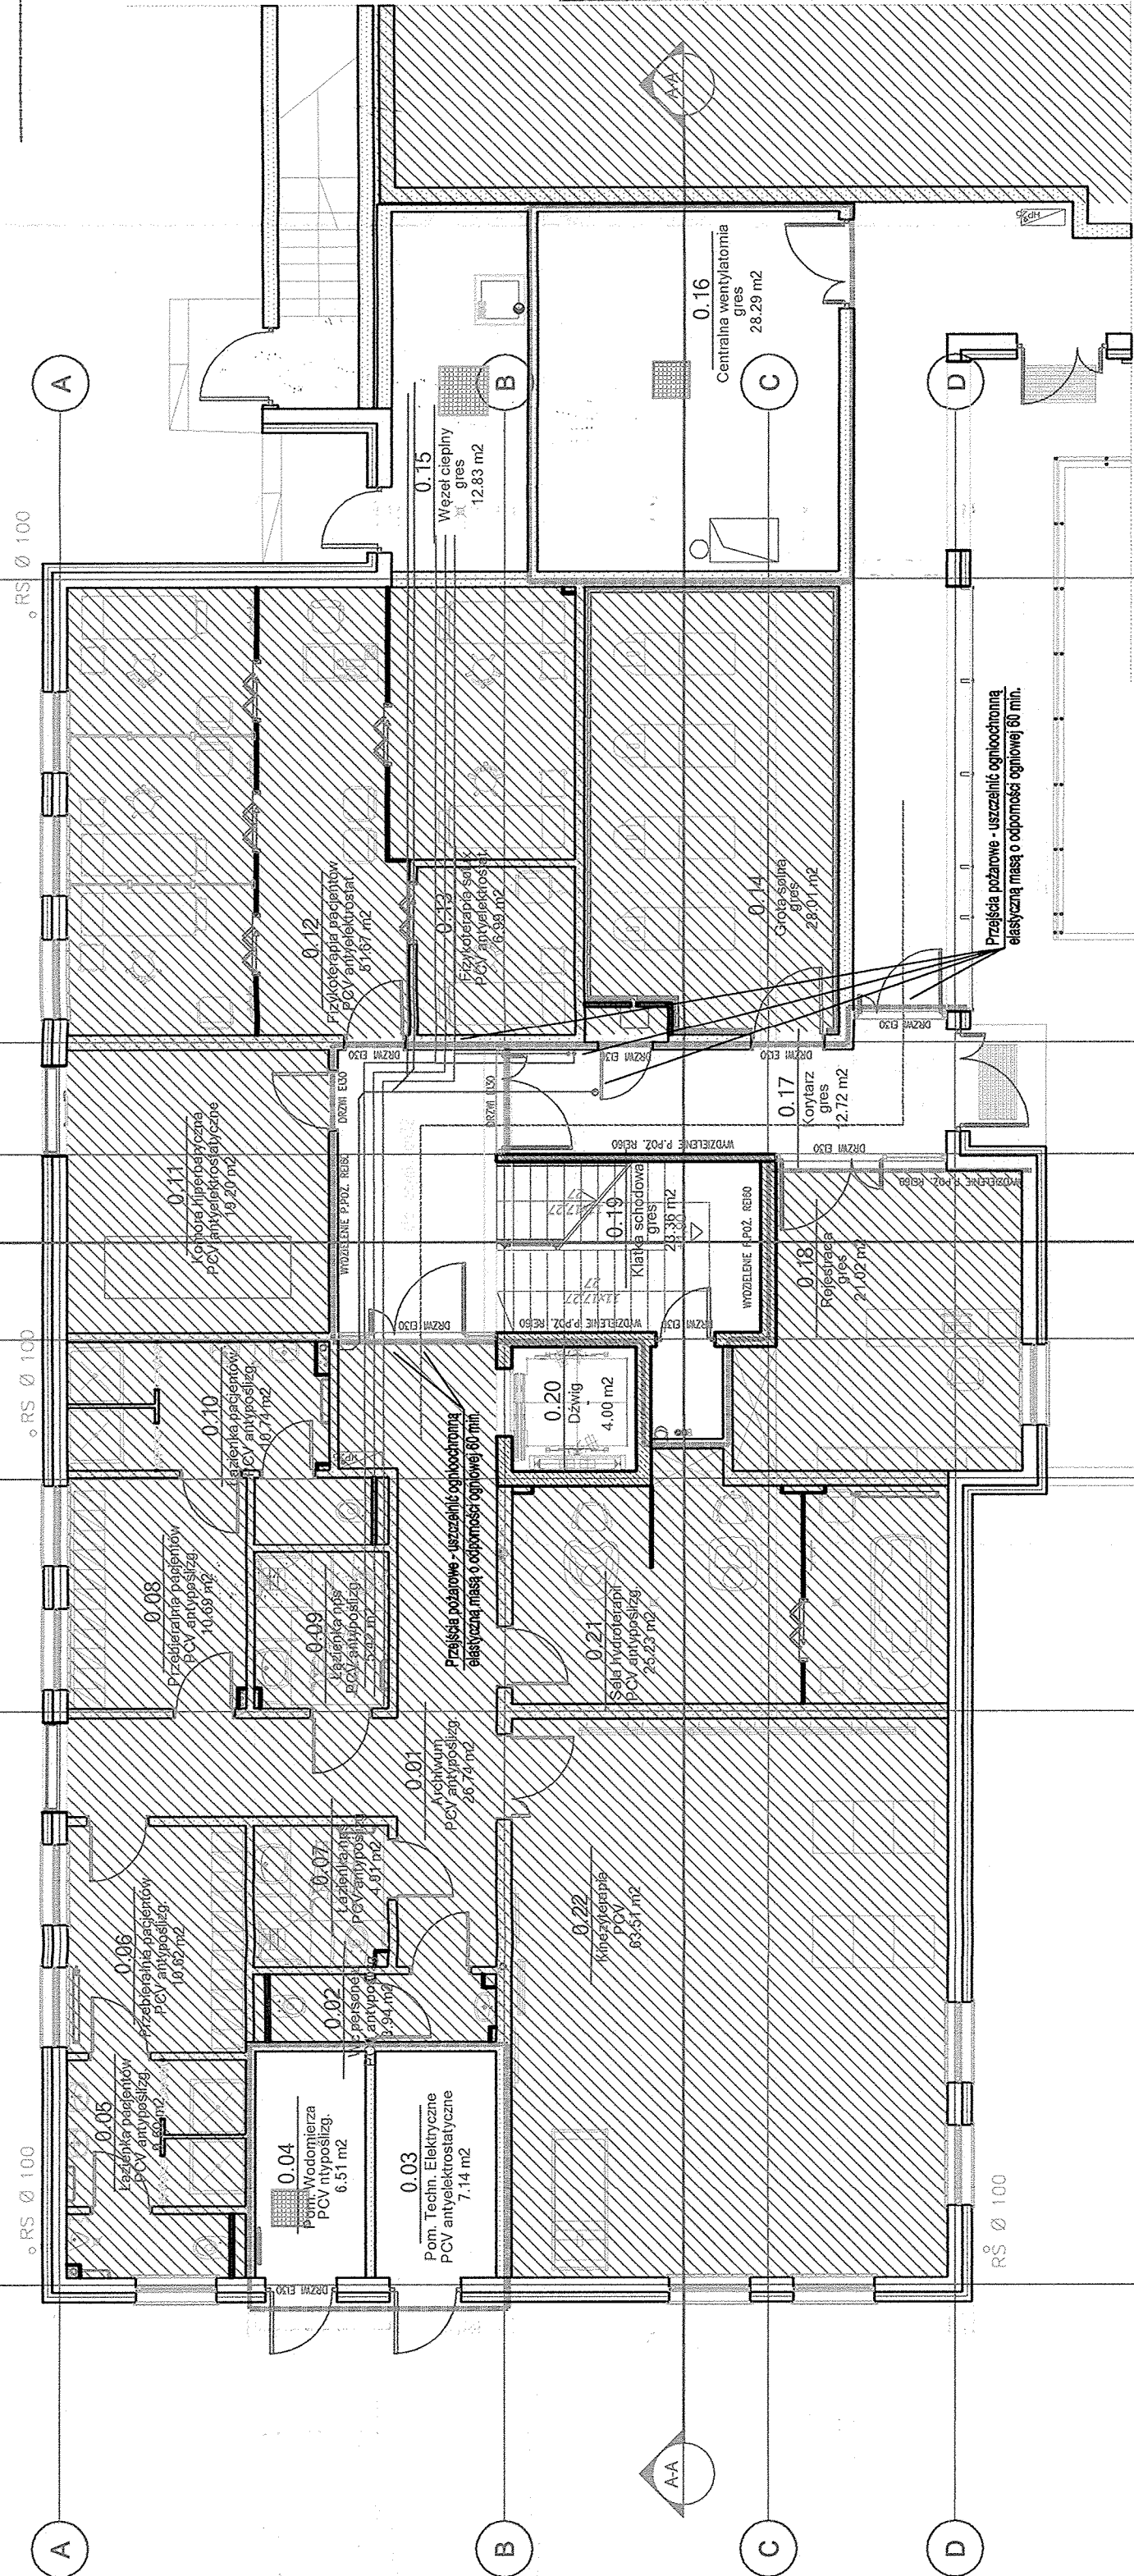

UWAGA

1. Długości przewodów należy sprawdzić ze stanem rzeczywistym i w razie różnic donieść na budowę.
2. Przejścia instalacji przez strefy p.poż. wykonać za pomocą pianki uszczelniającej o odporności ogniowej danej przegrody p.poż.
3. Przy przejściach instalacji przez przegrody należy stosować tuleje ochronne wypełnione po obu stronach pianką przeciognią PU.
4. Całość rozpatrywać wraz z pozostałymi branżami.
5. Przejścia przewodów przez przegrody oddzielania pożarowego należy uszczelniać masą ognioochronną o odporności ogniowej równej danej przegrodzie p.poż. przez, która przechodzi przewody.
6. Wszystkie przewody należy izolować zgodnie z nowymi warunkami technicznymi dla instalacji elektrycznych.
7. Przy prowadzeniu instalacji należy mieć na uwadze konstrukcję budynku oraz infrastrukturę techniczną w tym elektryczną i telekomunikacyjną.

PROJEKTANT
ARCHITEKTURAPLUSDESIGN
ul. Serbska 88/17
61-806 Poznań
ul. Bułowa 70a/35
52-129 Wrocław
tel.: 864 177 035
e-mail: biuro@aplusstudio.pl

INWESTOR
GMINA - MIASTO PŁOCK
STARY RYNEK 1
09-400 PŁOCK

mgr inż. Janusz Zmudziński
mgr inż. Janusz Zmudziński
ul. Mielżyńska 2/8, 60-645 Poznań
tel. kom. 513-034-077
Data: 23.11.2019
Lp. 23.11.2019

Uzgodnione pod względem wymagań higienicznych i zdrowotnych bez zastrzeżeń (z zastrzeżeniem)

TEMAT: WADP/100/14/2 PRZEBUDOWA DRUGIEGO PIĘTRA BUDYNKU CENTRUM ROZWOJOWA CENTRUM TERAPEUTYCZNO-REHABILITACYJNEGO W SPECJALNYM OŚRODKU SZKOLNO-WYCHOWAWCZYM NR 2 W PŁOCKU, WRAZ Z INFRASTRUKTURĄ TECHNICZNĄ

OBIEKT	CENTRUM TERAPEUTYCZNO-REHABILITACYJNE W PŁOCKU		
PROJEKTANT	mgr inż. Marcin Borowski	UPRAWNIENIA	WKP/0191/PWOS/15
SPRZĄDZAJĄCY	mgr inż. Piotr Antkowiak	WKP/059/PWOS/13	
NAZWA RYSUNKU	Rzut parteru - wod.-kan. przejścia p.poż.		
FAZA PROJEKTU	PB	BRANŻA	SANITARNA
SKALA	1:100	NR RYSUNKU	
DATA	2019-08		
NR PROJEKTU	041		