

LEGENDA
URZĄD MIASTA PŁOCKA
Wzrost Rozwoju i Polityki Gospodarczej Miasta

Referat Administracji
Architektoniczno - Budowlanej
00-400 Płock, al. Stary Rynek 1

Instalacja nawiewna
Instalacja wywiewna
demontaże

UWAGA

1. Długości przewodów należy sprawdzić ze stanem rzeczy, wylistym i w razie różnic dowieść na budowie.
2. Przy przebiegach instalacji przez przegrody należy stosować tuleje ochronne wypełnione po obu stronach pianką pianką pianką PU.
3. Całość rozpatrywać wraz z pozostałymi branżami.
4. Kanały wewnątrz budynku zaizolować matami kauczukowymi o gr. 3 cm. Pozostałe kanały na zewnątrz należy zaizolować wełną gr 8 cm dodatkowo pokryte płaszczem z blachy stalowej ocynkowanej.
5. Wszystkie produkty zastosowane na obiekcie muszą bezwzględnie posiadać Krajowe Oceny Technicznej / atesty / a także posiadać dopuszczenie do stosowania w polskim budownictwie.
6. Kanały przechodzące przez klatkę schodową należy zabezpieczyć p.poz. izolacją p.poz. o odporności ogniowej danej przegrody p.poz. klatki schodowej
7. Wszystkie instalacje powinny być oznaczone zn. typ /i/ klenunek przelup / przejęcia p.poz / wszystkie zawory i armatura.
8. Przy prowadzeniu kanałów należy mieć na uwadze pozostałą infrastrukturę techniczną w tym teletechniczną , elektryczną, wod-kan. i c.o. a także konstrukcję budynku.
9. Całą instalację należy wyregulować i dostosować do projektowanych wytyceń i przepisów. Całość prac należy wykonać zgodnie z obowiązującymi przepisami, rozporządzeniami i normami oraz z wiedzą techniczną.

©Wszelkie prawa zastrzeżone. Powielanie, lub wykorzystywanie bez zgody biura projektowego zabronione

PROJEKTANT

ARCHITECTURAPLUSDESIGN

I. Serbska 8B/17
1-696 Poznań
I. Buforowa 70a/35
2-129 Wrocław

INVESTOR.

MINA - MIASTO PŁOCK
STARY RYNEK 1
9-400 PŁOCK

TENANT
 NADIRAH 2 PRICES PRICES PRICES
 BURNEY PRICES PRICES PRICES

PROZBUDOWA CENTRUM
TERAPEUTYCZNO-REHABILITACYJNEGO

W SPECJALNYM OŚRODKU
SZKOLNO-WYCHOWAWCZYM NR 2 W PŁOCKU,
WRĄZ Z INFRASTRUKTURĄ TECHNICZNĄ

**CENTRUM TERAPEUTYCZNO-REHABILITACYJNE
W PŁOCKU**

PROJEKTANCI	UPRAWNIENIA	PODPISY
mgr inż. Marcin Borowski	WKP/0191/PWOS/15	

SPRZĄDZAJĄCY:	mgr inż. Piotr Antkowiak	WKP/0159/PWOS/13	
---------------	--------------------------	------------------	--

Rzut parteru – instalacja wentylacji

FAZA PROJEKTU	PB	BRANŻA	SANITARNA
---------------	----	--------	-----------


SKALA	4 100	NR RYSUNKU
-------	-------	------------

2019-08

2019-08

061

712 012

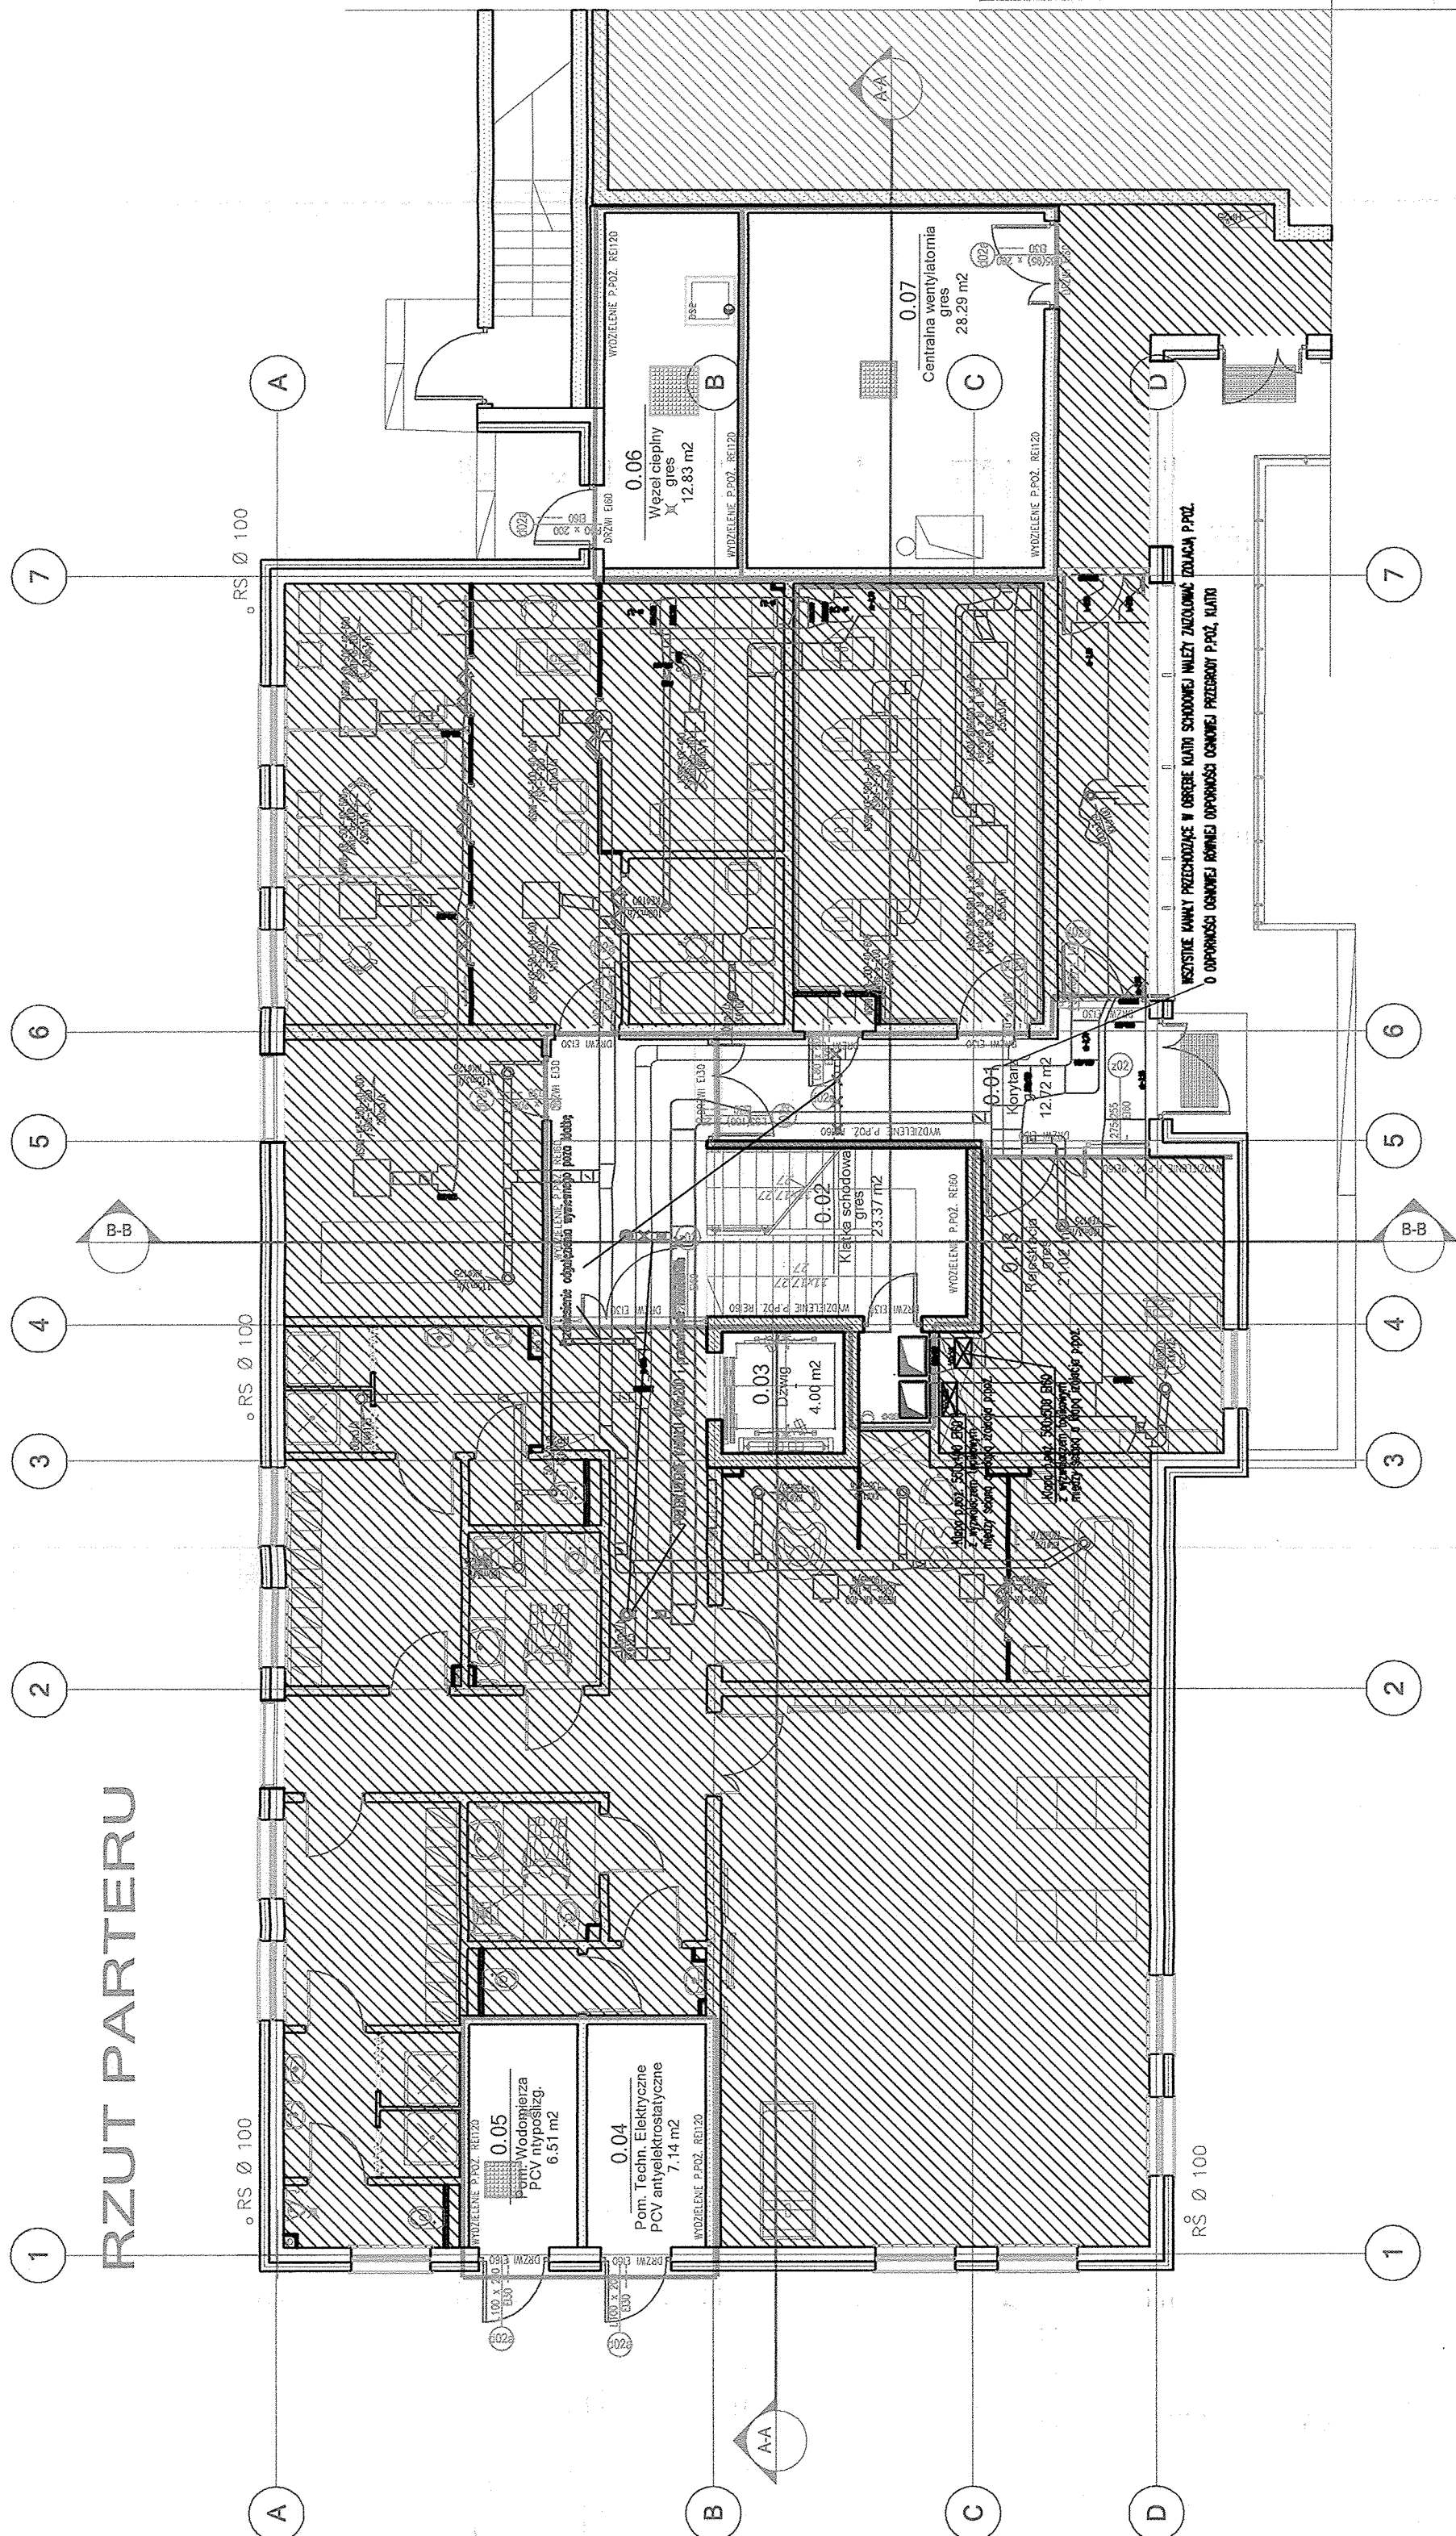

Uzgodieno pod wzgledem wymagalosci i
zadowolenia bez zastrzezen (z zastrzezeniem)

Carpi

mgr inż. Janusz Zmudzinski
zarejestrowany w Sądzie Rejonowym dla M. St. w Warszawie 00-004 / N 98
w Sądzie Rejonowym dla M. St. w Warszawie 00-004 / N 98
ul. Miodowa 3/8, 00-004 Warszawa
tel. kom. 013-094-1977

LP
Data
16.03.2017
16.03.2017