URZĄD MIASTA PŁOCKA
Wydział Rozwoju i Polityki Gospodarczej Miasta
Referat Administracji
Architektoniczno - Budowlanej

RZUT II PIĘTRA

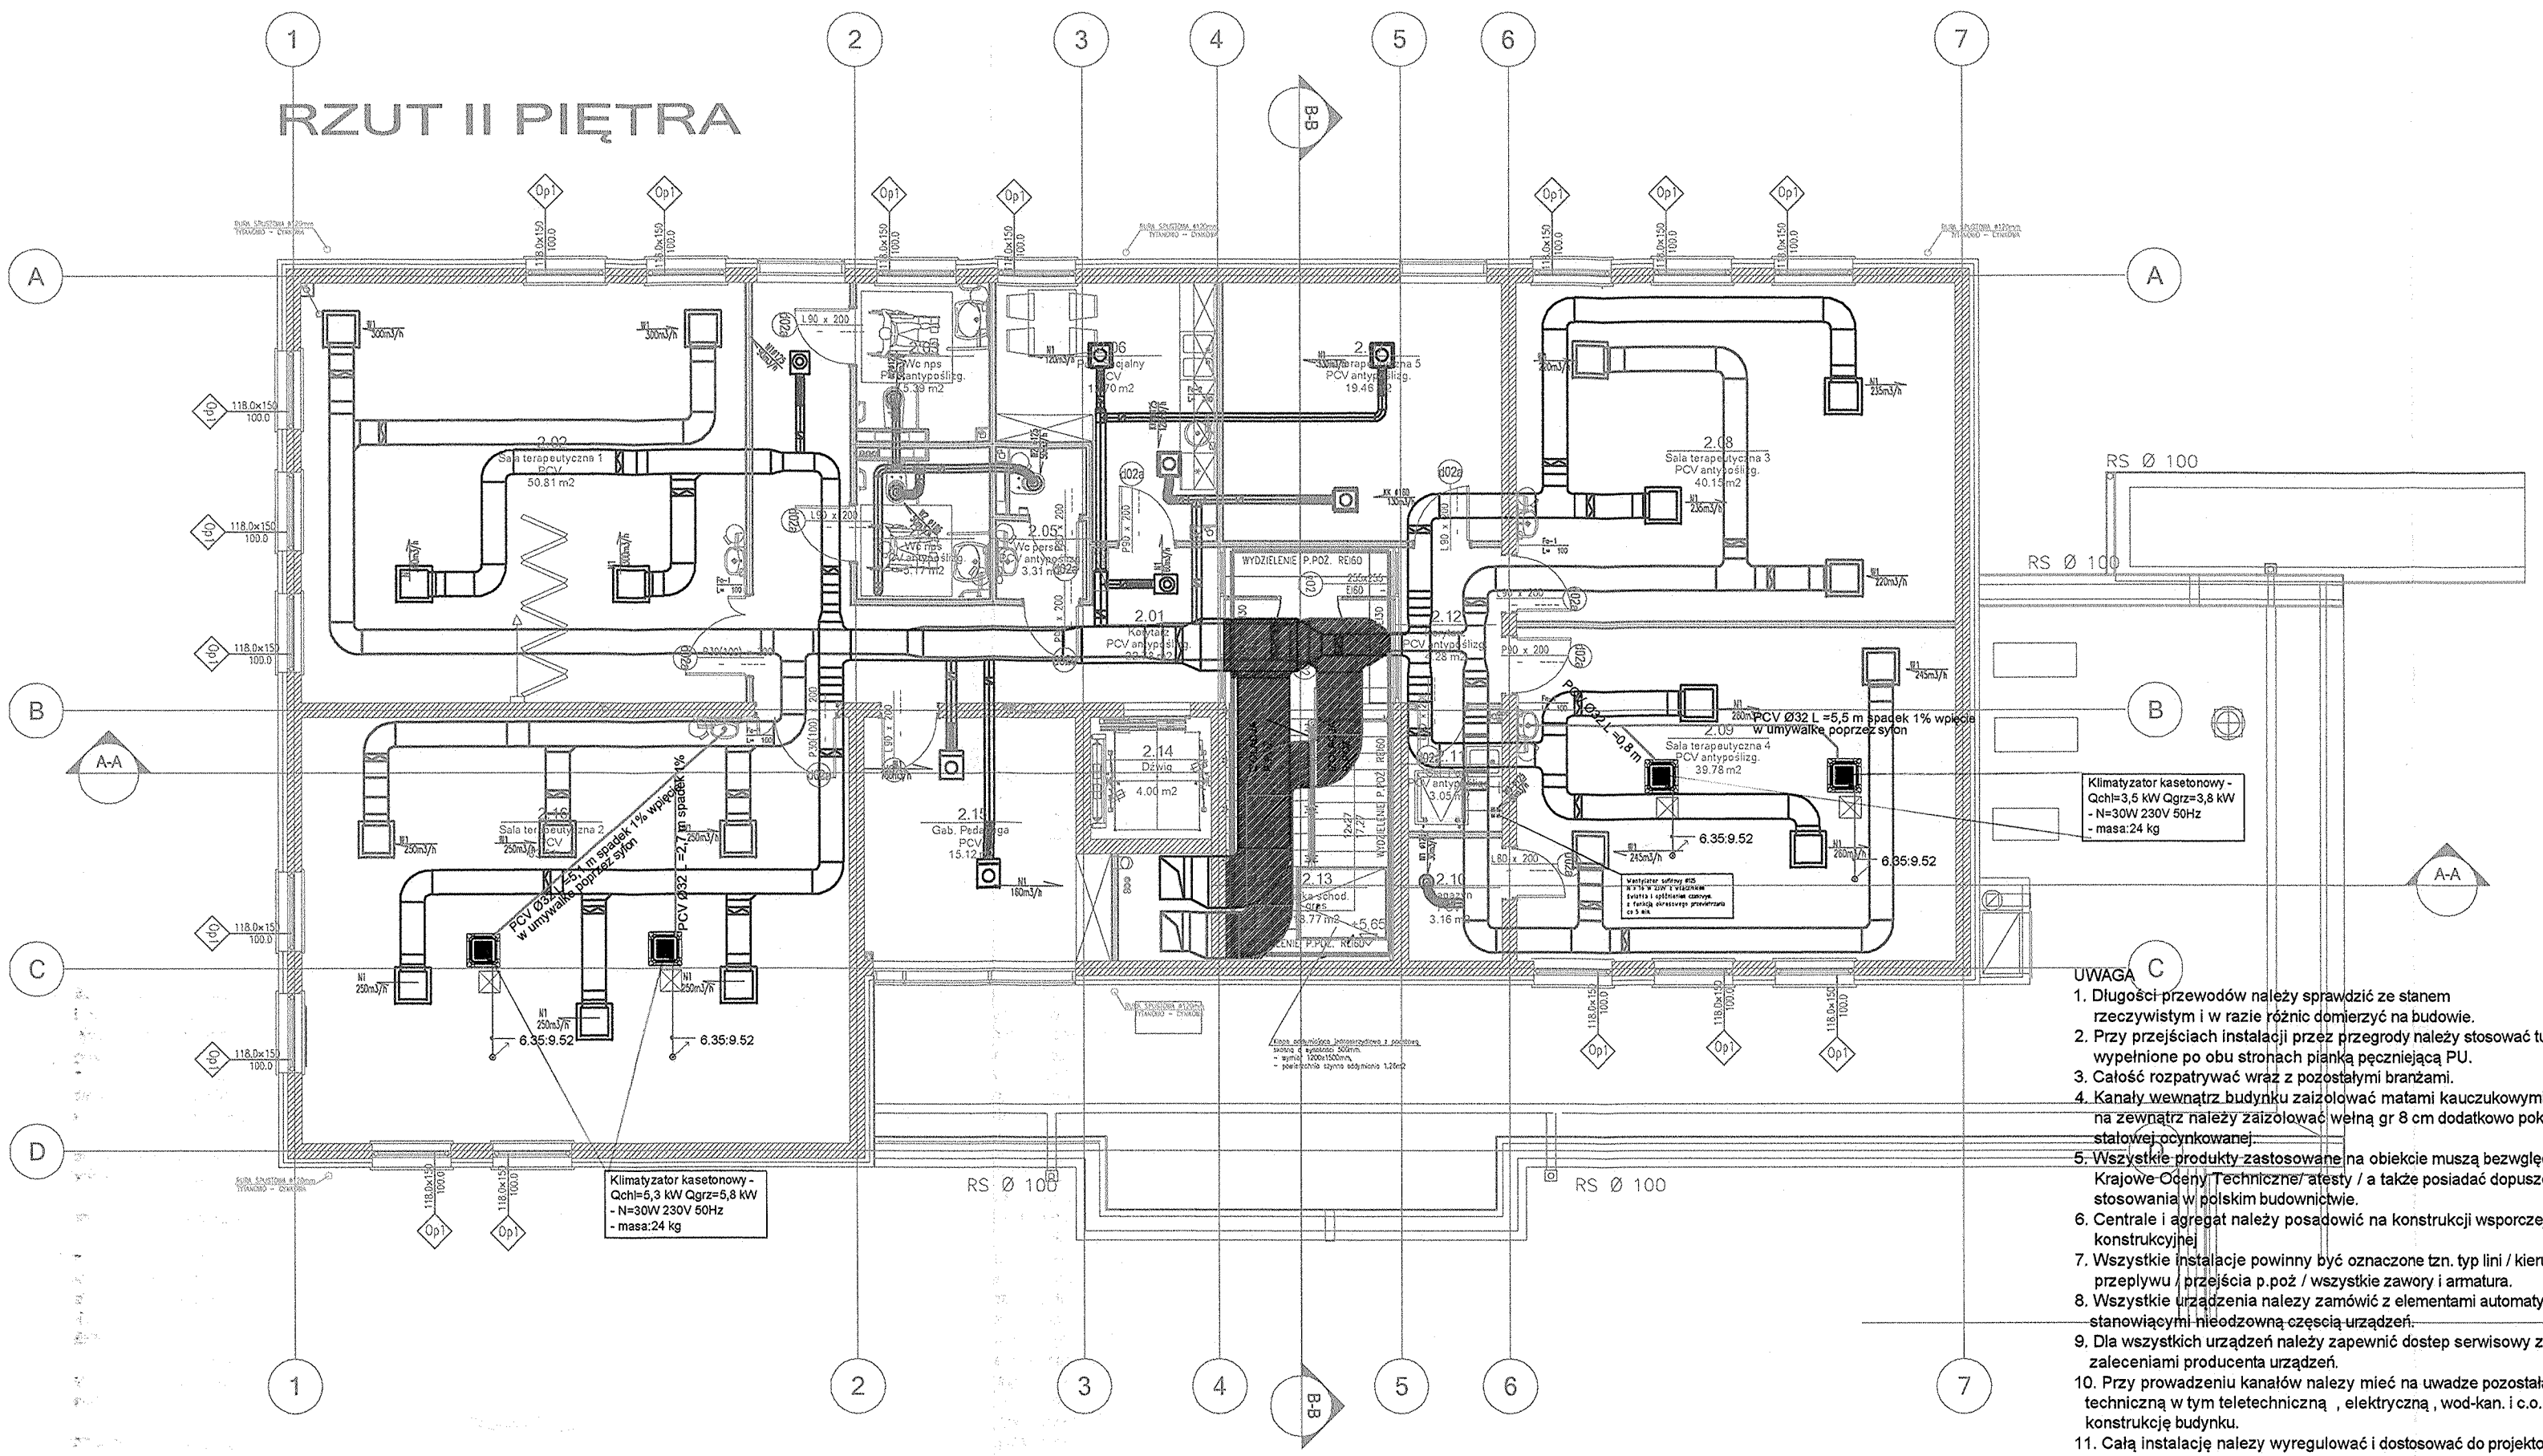

LEGENDA

NW1 Vn = 235 m3/h - Nazwa lini nawiewnej ilość powietrza
NW1 Vw = 220 m3/h - Nazwa lini wywiewnej ilość powietrza

Instalacja nawiewna
Instalacja wywiewna

K - kratka w drzwiach

- przepustnica

UWAGI:

1. Wszystkie roboty należy wykonywać zgodnie z Polskimi Normami, "Warunkami technicznymi wykonania i odbioru robót, budowlano-montażowych opracowanymi przez Instytut Techniki Budowlanej oraz zasadami wiedzy i sztuki budowlanej.
2. Brak wskazania na rysunku technicznym elementu, którego zastosowanie wynika ze znanych lub powszechnie przyjętych rozwiązań w zakresie sztuki budowlanej nie zwalnia wykonawcy z konieczności skalkulowania i zastosowania takiego elementu w porozumieniu z Inwestorem a także z projektantem i za jego zgodą.
3. Każdy składnik projektowy należy rozpatrywać i rozpoznawać w dokumentacji w kontekście wszystkich rysunków, które do tego składnika się odnoszą z uwzględnieniem wszystkich opisów technicznych i zasad sztuki budowlanej.
4. Wszystkie elementy konstrukcyjne należy przyjmować według pozycji opisanych na schematach lokalizacyjnych w dokumentacji.
5. W przypadku wystąpienia kolizji nowoprojektowanych instalacji sanitarnych z istniejącą konstrukcją bądź infrastrukturą techniczną należy przerwać prace w celu uzgodnienia rozwiązania zaistniałej kolizji z projektantem.
6. Wszelkie materiały użyte w projekcie, rozwiązania techniczne i urządzenia muszą odpowiadać normom bezpieczeństwa ppoż. i bhp, posiadać odpowiednie atesty i aprobaty do stosowania w budownictwie.
7. Uwagi i opisy zamieszczone w części opisowej projektu są integralną częścią niniejszego opracowania.

UWAGA

1. Długości przewodów należy sprawdzić ze stanem rzeczywistym i w razie różnic domierzyć na budowie.
2. Przy przejściach instalacji przez przegrody należy stosować tuleje ochronne wypełnione po obu stronach pianką pęczniejącą PU.
3. Całość rozpatrywać wraz z pozostałymi branżami.
4. Kanały wewnątrz budynku zaizolować matami kauczukowymi o gr. 3 cm. Pozostałe kanały na zewnątrz należy zaizolować wełną gr 8 cm dodatkowo pokryte płaszczem z blachy stalowej ocynkowanej.
5. Wszystkie produkty zastosowane na obiekcie muszą bezwględnie posiadać Krajowe Oceny Techniczne/ atesty / a także posiadać dopuszczenie do stosowania w polskim budownictwie.
6. Centrale i agregat należy posadowić na konstrukcji wsporczej zgodnie z projektem branży konstrukcyjnej
7. Wszystkie instalacje powinny być oznaczone tzn. typ lini / kierunek przepływu / przejścia p.poż / wszystkie zawory i armatura.
8. Wszystkie urządzenia należy zamówić z elementami automatyki stanowiącymi nieodzowną częścią urządzeń.
9. Dla wszystkich urządzeń należy zapewnić dostęp serwisowy zgodnie z zaleceniami producenta urządzeń.
10. Przy prowadzeniu kanałów należy mieć na uwadze pozostałą infrastrukturę techniczną w tym teletechniczną , elektryczną , wod-kan. i c.o. a także konstrukcję budynku.
11. Całą instalację należy wyregulować i dostosować do projektowanych wydajności powietrza. Całość prac należy wykonac zgodnie z obowiązującymi przepisami,rozporządzeniami i normami oraz z wiedzą techniczną.
12. Oddymianie klatki zostało ujęte w projeckie architektonicznym.

Uzgodniono pod względem wymagań higienicznych i zdrowotnych bez zastrzeżeń (z zastrzeżeniami)
Data 09.09.19
L.p. 232/19
mgr inż. Janusz Żmudziński
rzeczoznawca d/s sanitarno-higienicznych
nr uprawnienia 20N / 83
w zakresie bez ograniczeń
ul. Mickiewicza 30, 60-771 Poznań
tel. kom. 513-024-077

©Wszelkie prawa zastrzeżone. Powielanie, lub wykorzystywanie bez zgody biura projektowego zabronione

PROJEKTANT
ARCHITEKTURAPLUSDESIGN studio
ul. Serbska 8B/17
61-696 Poznań
ul. Buforowa 70a/35
52-129 Wrocław
tel.: 664 177 035
e-mail: biuro@aplusdstudio.pl

INWESTOR
GMINA ~~MIASTO~~ PŁOCK
STARY RYNEK 1
09-400 PŁOCK

TEMAT
NADBUDOWA Z PRZEBUDOWĄ PARTERU I PIĘTRA BUDYNKU PERONU
~~ROZBUDOWA~~ CENTRUM TERAPEUTYCZNO-REHABILITACYJNEGO W SPECJALNYM OŚRODKU SZKOLNO-WYCHOWAWCZYM NR 2 W PŁOCKU, WRAZ Z INFRASTRUKTURĄ TECHNICZNĄ

OBIEKT
CENTRUM TERAPEUTYCZNO-REHABILITACYJNE W PŁOCKU

PROJEKTANCI mgr inż. Marcin Borowski	UPRAWNIENIA WKP/0191/PWOS/15	PODPISY
SPRAWDZAJĄCY: mgr inż. Piotr Antkowiak	WKP/0159/PWOS/13	

NAZWA RYSUNKU
Rzut II piętra - instalacja wentylacji

FAZA PROJEKTU	PB	BRANŻA	SANITARNA
SKALA	1:100	NR RYSUNKU	IS.09
DATA	2019-08		
NR PROJEKTU	041		

242 217