


Wymiana elementów istniejącego węzła wg zestawienia materiałowego Danfoss. Wymianie podlegać będą:

- WYM1 - wymiennik ciepła c.o.
- WYM2 - wymiennik ciepła c.w.u.
- NW1 - naczynie wzbiornicze c.o.
- Z1 - zawory odcinające po stronie niskiej wymiennika c.o.
- W1 - licznik przepływu po stronie niskiej wymiennika c.w.u.

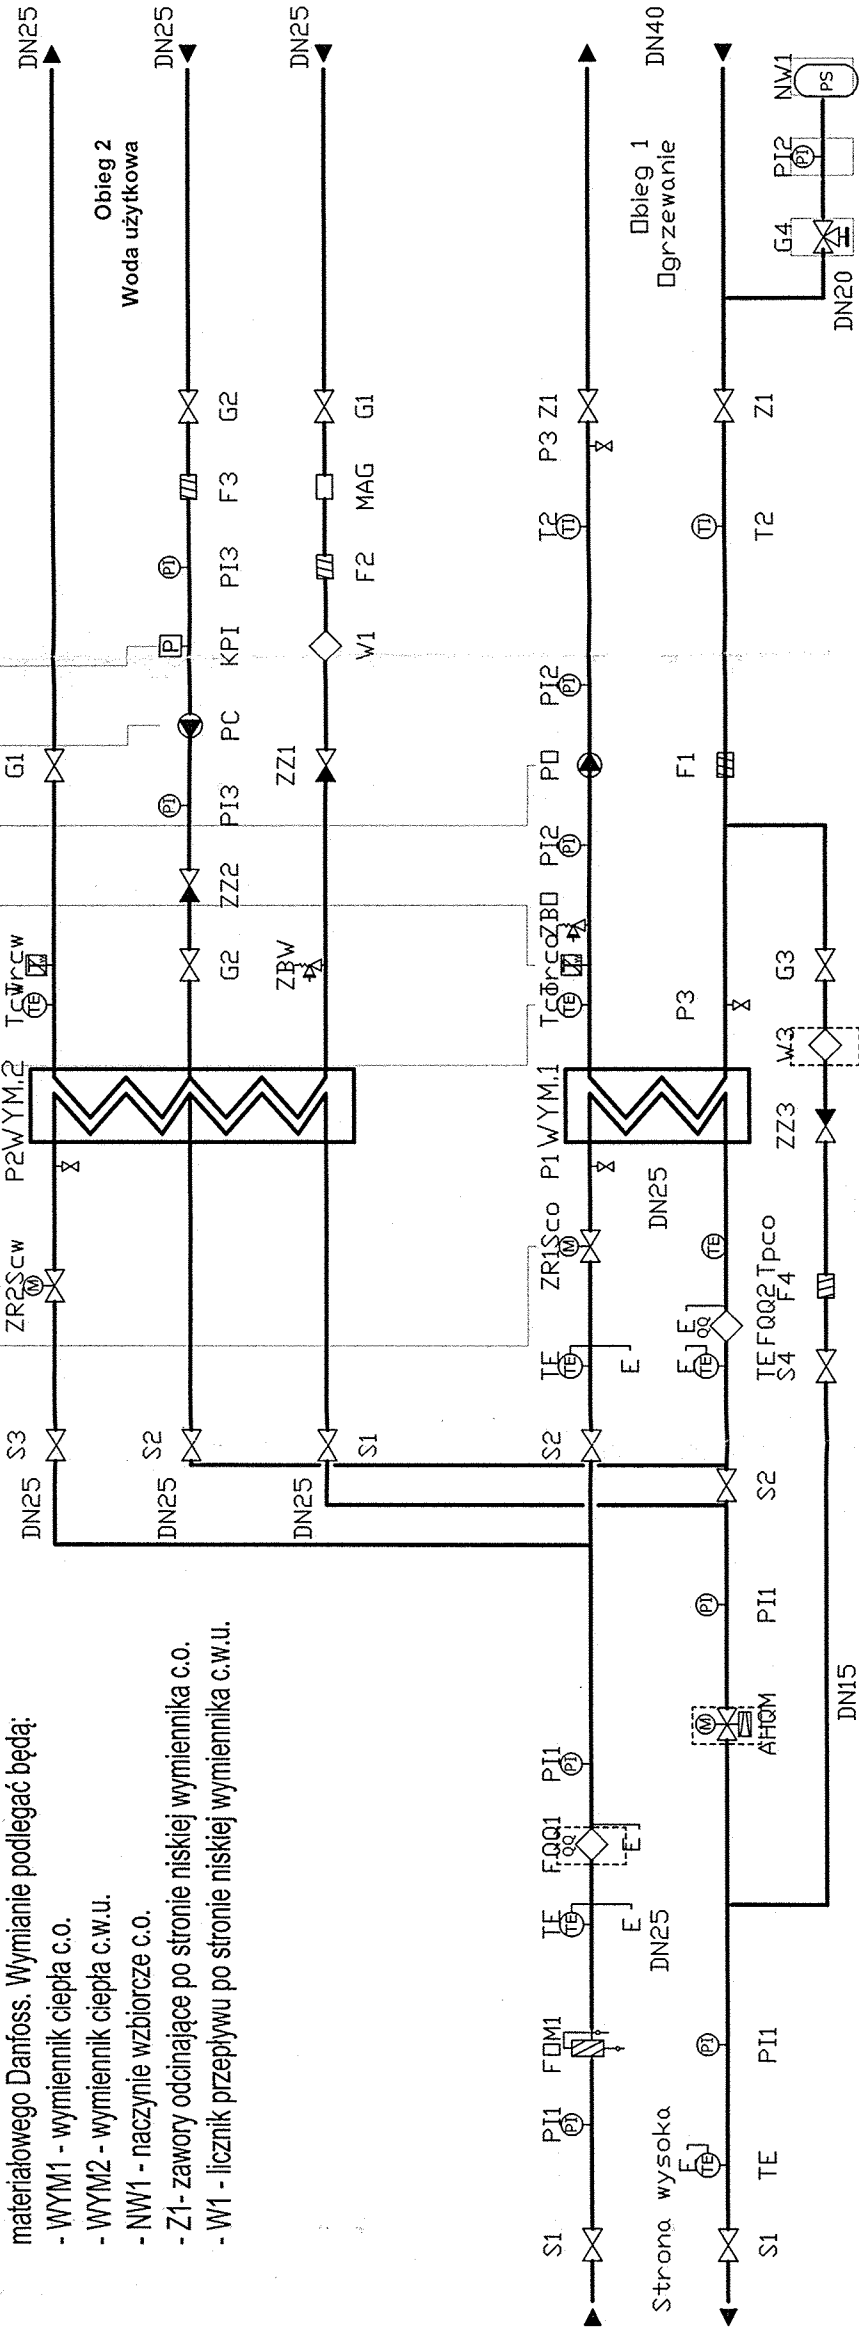

©Wszelkie prawa zastrzeżone. Powielanie, lub wykorzystywanie bez zgody biura projektowego zabronione.

PROJEKTANT
ul. Serbka 8B/17
61-806 Poznań
tel.: 664 177 035
e-mail: biuro@oplusstudio.pl

ARCHITEKTURA PLUS DESIGN

INWESTOR
GMINA - MIASTO PŁOCK
STARY RYNEK 1
09-400 PŁOCK

TEMAT: ~~Wymiana i przebudowa obrotowego węzła~~
~~Wymiana i przebudowa węzła~~
ROZBUDOWA CENTRUM
TERAPEUTYCZNO-REHABILITACYJNEGO
W SPECJALNYM OŚRODKU
SZKOLNO-WYCHOWAWCZYM NR 2 W PŁOCKU,
WRAZ Z INFRASTRUKTURĄ TECHNICZNĄ

OBIEKT
CENTRUM TERAPEUTYCZNO-REHABILITACYJNE
W PŁOCKU

PROJEKTANT
mgr inż. Marcin Borowski
mgr inż. Piotr Antkowiak
UPRAWNIENIA
WKP/019/PW05/15
WKP/0159/PW05/13

NAZWA RYSUNKU
SCHEMAT WĘZŁA CIEPLNEGO

FAZA PROJEKTU
PB
BRANŻA
SANITARNA
NR RYSUNKU
IS.11
DATA
2019-08
NR PROJEKTU
041

244221