


RZUT II PIĘTRA

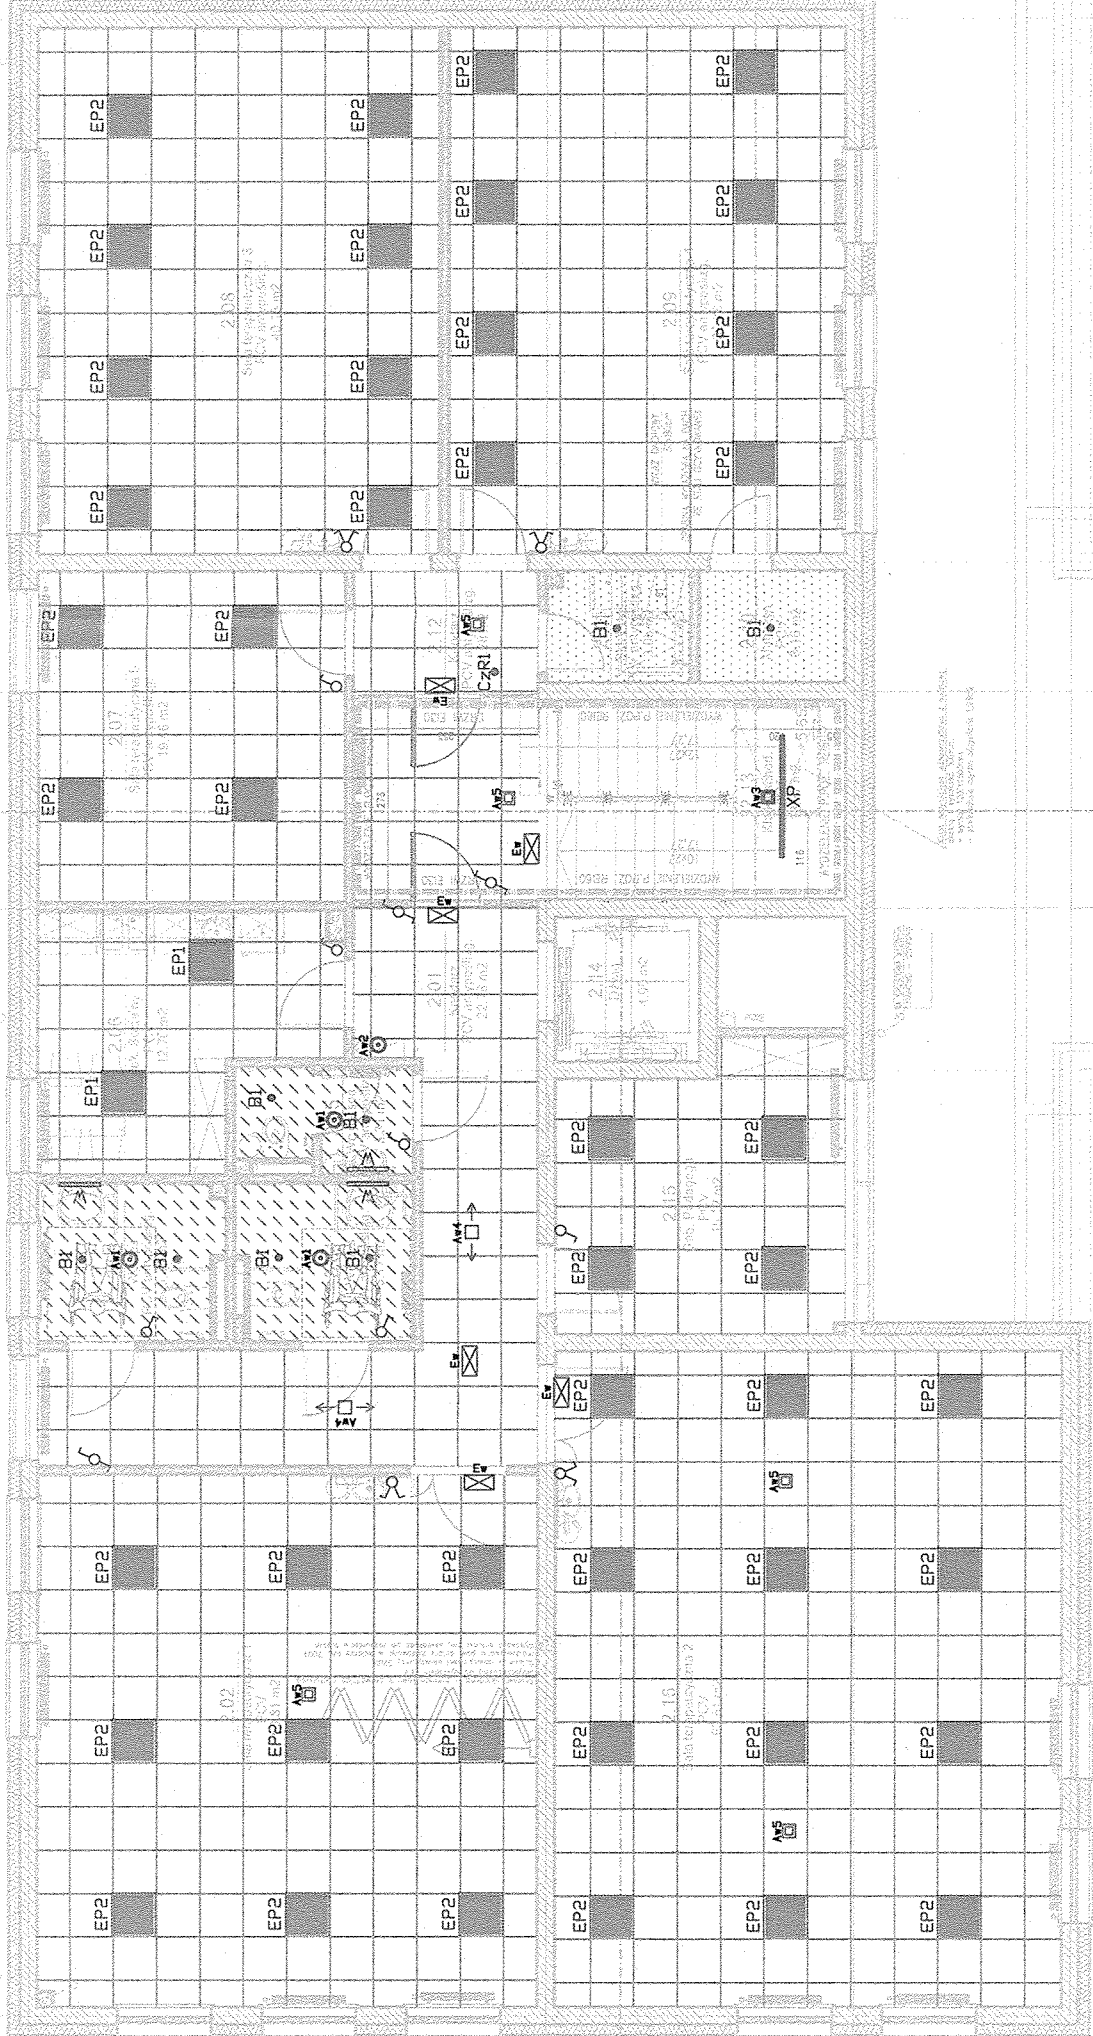

Legenda - oświetlenie

δ	Wyłącznik 1-biegunowy, 10A, IP20
γ	Wyłącznik 2-biegunowy, 10A, IP20
ϕ	Wyłącznik schodowy, 16A, IP20
C _g RI	Czujnik ruchu

Uwaga: Legenda oprow według opisu technicznego (punkt 6.3 i 6.4)

PROJEKTANT

ul. Serbska 8B/17
61-696 Poznań
ul. Buforowa 70a/35
52-129 Wrocław

tel.: 664 177 035
e-mail: biuro@aplusstudio.pl

INWESTOR

GINIA - MIASTO-PŁOCK
UL. STARY RYNEK 1

09-400 PŁOCK

TEMAT

WYKONANIE PRAC PROJEKTOWYCH
BUDOWY ROZBUDOWY CENTRUM
TERAPEUTYCZNO-REHABILITACYJNEGO W
SPECJALNYM OŚRODKU
SZKOLNO-WYCHOWAWCZYM NR 2 W PŁOCKU,
WRAZ Z INFRASTRUKTURĄ TECHNICZNĄ

OBIEKT

CENTRUM TERAPEUTYCZNO-REHABILITACYJNE W
PŁOCKU

PROJEKTANT

mgr inż. Michał Nagórka

UPRAWNIENIA

PDL/0180/PBE/15

PODPISY

4/2

SPRAWDZAJĄCY

mgr inż. Janusz Szymkowiak

MAZ/0282/PWBE/15

4/2

OPRACOWUJĄCY

inż. Michał Lewicki

4/2

4/2

NAZWA RYSUNKU

Schemat instalacji oświetlenia

FAZA PROJEKTU

PB

BRANŻA

INSTALACJE ELEKTRYCZNE

NR RYSUNKU

1:100

DATA

2019-09

NR PROJEKTU

041

IE.01

RZECZPOZNANCA DO SPRAW ZABEZPIECZEN
PRZECIWPÓŻAROWYCH

mgr inż. Piotr Górecki Nr upr. 540/2011

P. Górecki
(miejscowość, data)

Zgodność projektu z wymaganiami
ochrony przeciwpożarowej
stwierdzam
bez uwag

z uwagami: