


RZECZPOZNAWCA DO SPRAW ZABEZPIECZEŃ
PRZECIWPÓŻAROWYCH
mgr inż. Piotr Głowala Nr upr. 540/2011

Piotr Głowala
(niezawiesz. data)

Zgodność projektu z wymaganiami
ochrony przeciwpożarowej
stwierdzam
bez uwag
Zawagam:

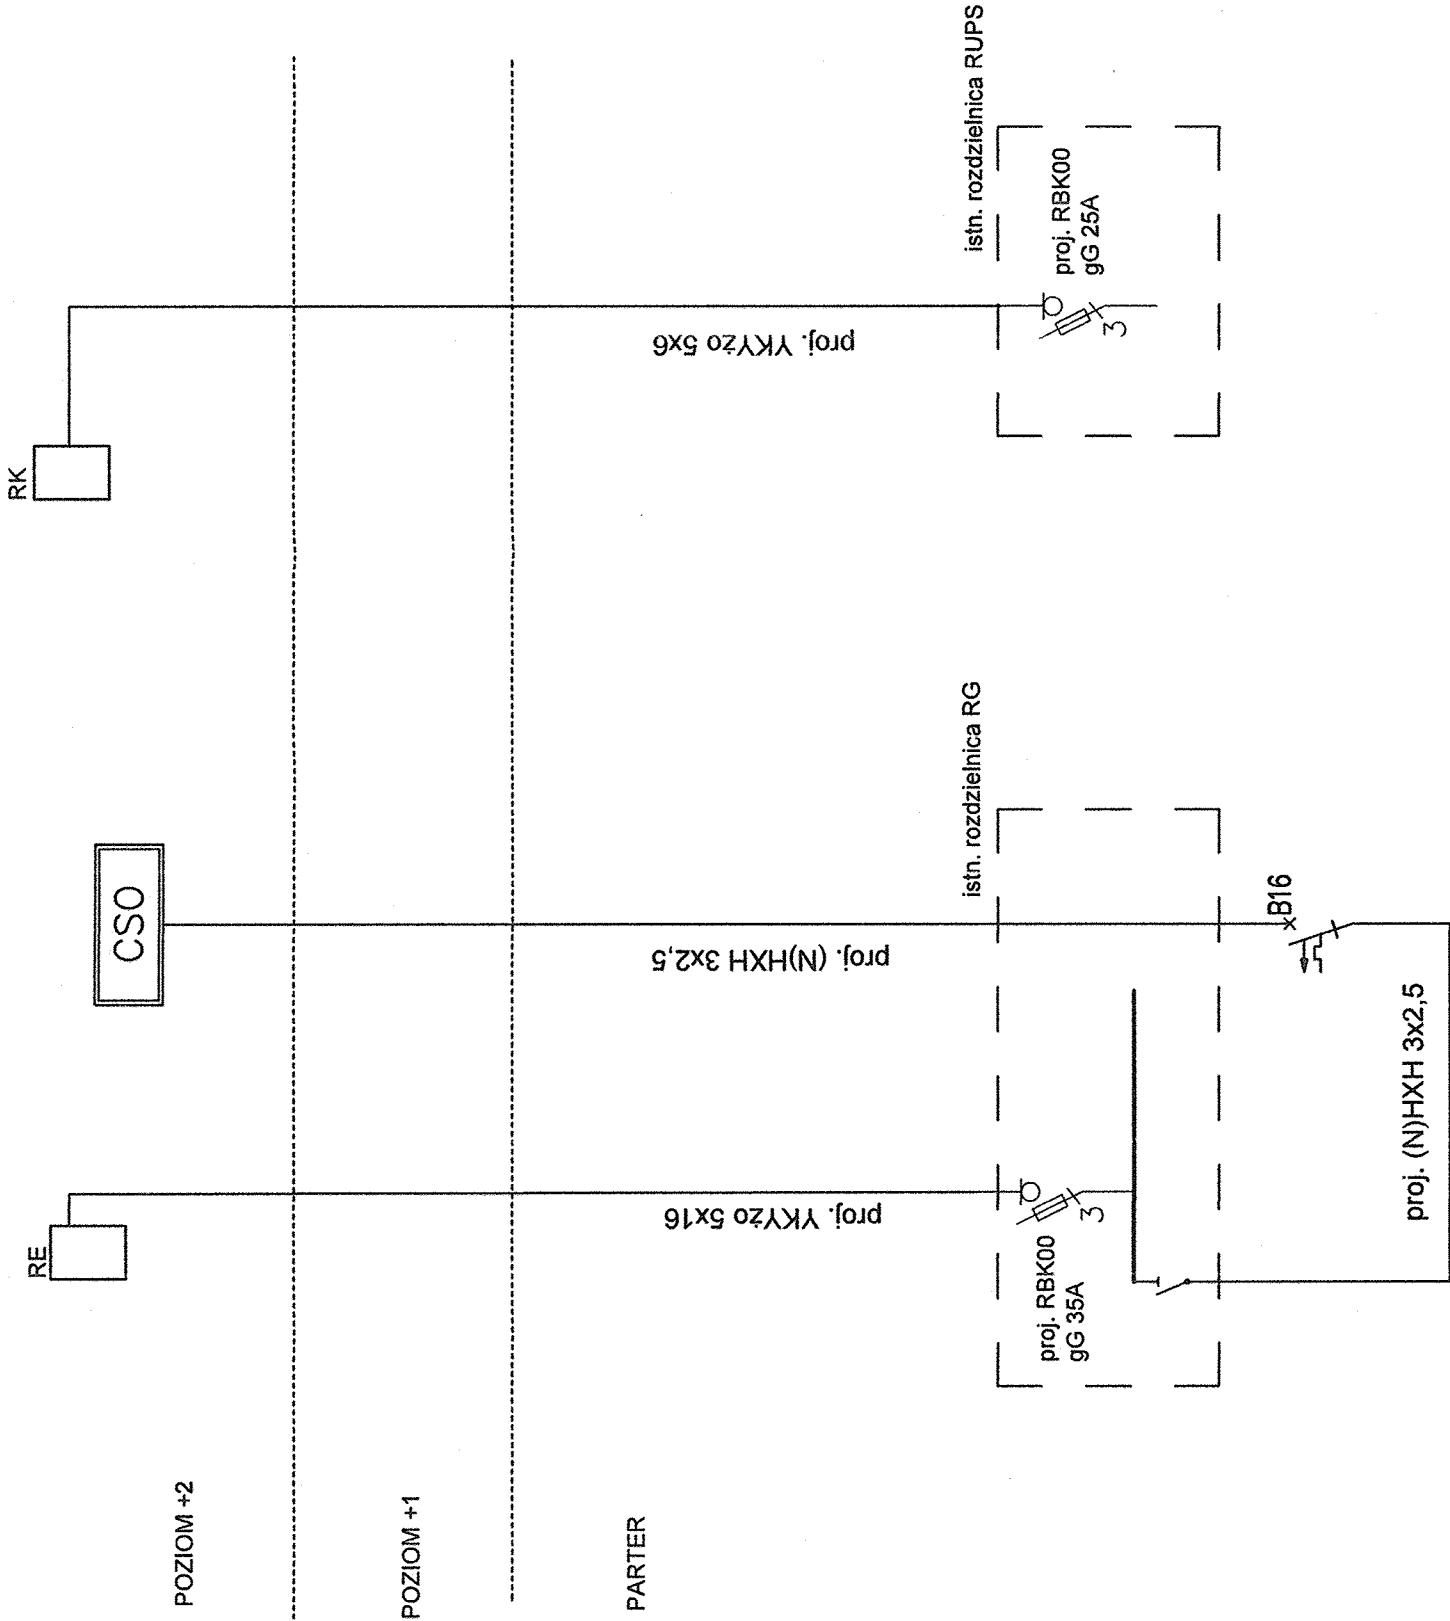

Uwaga
Centralę systemu oddymiania, znajdującą się na poziomie +2, należy zasilić sprzed głównego pozarowego wyłącznika prądu rozdzielnic RG.

PROJEKTANT	ul. Serbska 88/17 61-696 Poznań ul. Burfrowa 70a/35 52-129 Wrocław	tel.: 664 177 035 e-mail: biuro@aplusstudio.pl
INWESTOR	GINA -- MIASTO PŁOCK UL. STARY RYNEK 1	
TEMAT	NADPŁYNĄCA Z PŁOCKA 09-400 PŁOCK BUDYNKA Z PRZECIWPÓŻAROWYCH ROZBUDOWA CENTRUM TERAPEUTYCZNO-REHABILITACYJNEGO W SPECJALNYM OŚRODKU SZKOLNO-WYCHOWAWCZYM NR 2 W PŁOCKU, WRAZ Z INFRASTRUKTURĄ TECHNICZNĄ	
OBIEKT	CENTRUM TERAPEUTYCZNO-REHABILITACYJNE W PŁOCKU	
PROJEKTANT	mgr inż. Michał Nagórka	UPRAWNIENIA PDL/0180/PBE/15
SPRAWDZAJĄCY	mgr inż. Janusz Szymkowiak	MAZ/0282/PWBE/15
OPRACOWAŁ	inż. Michał Lewicki	
NAZWA RYSUNKU	Schemat ideowy zasilania	
FAZA PROJEKTU	PB	BRANŻA INSTALACJE ELEKTRYCZNE
SKALA		NR RYSUNKU
DATA	2019-09	
NR PROJEKTU	041	

IE.S01