


SCHEMAT SYSTEMU ODDYMIANIA KLATKI SCHODOWEJ

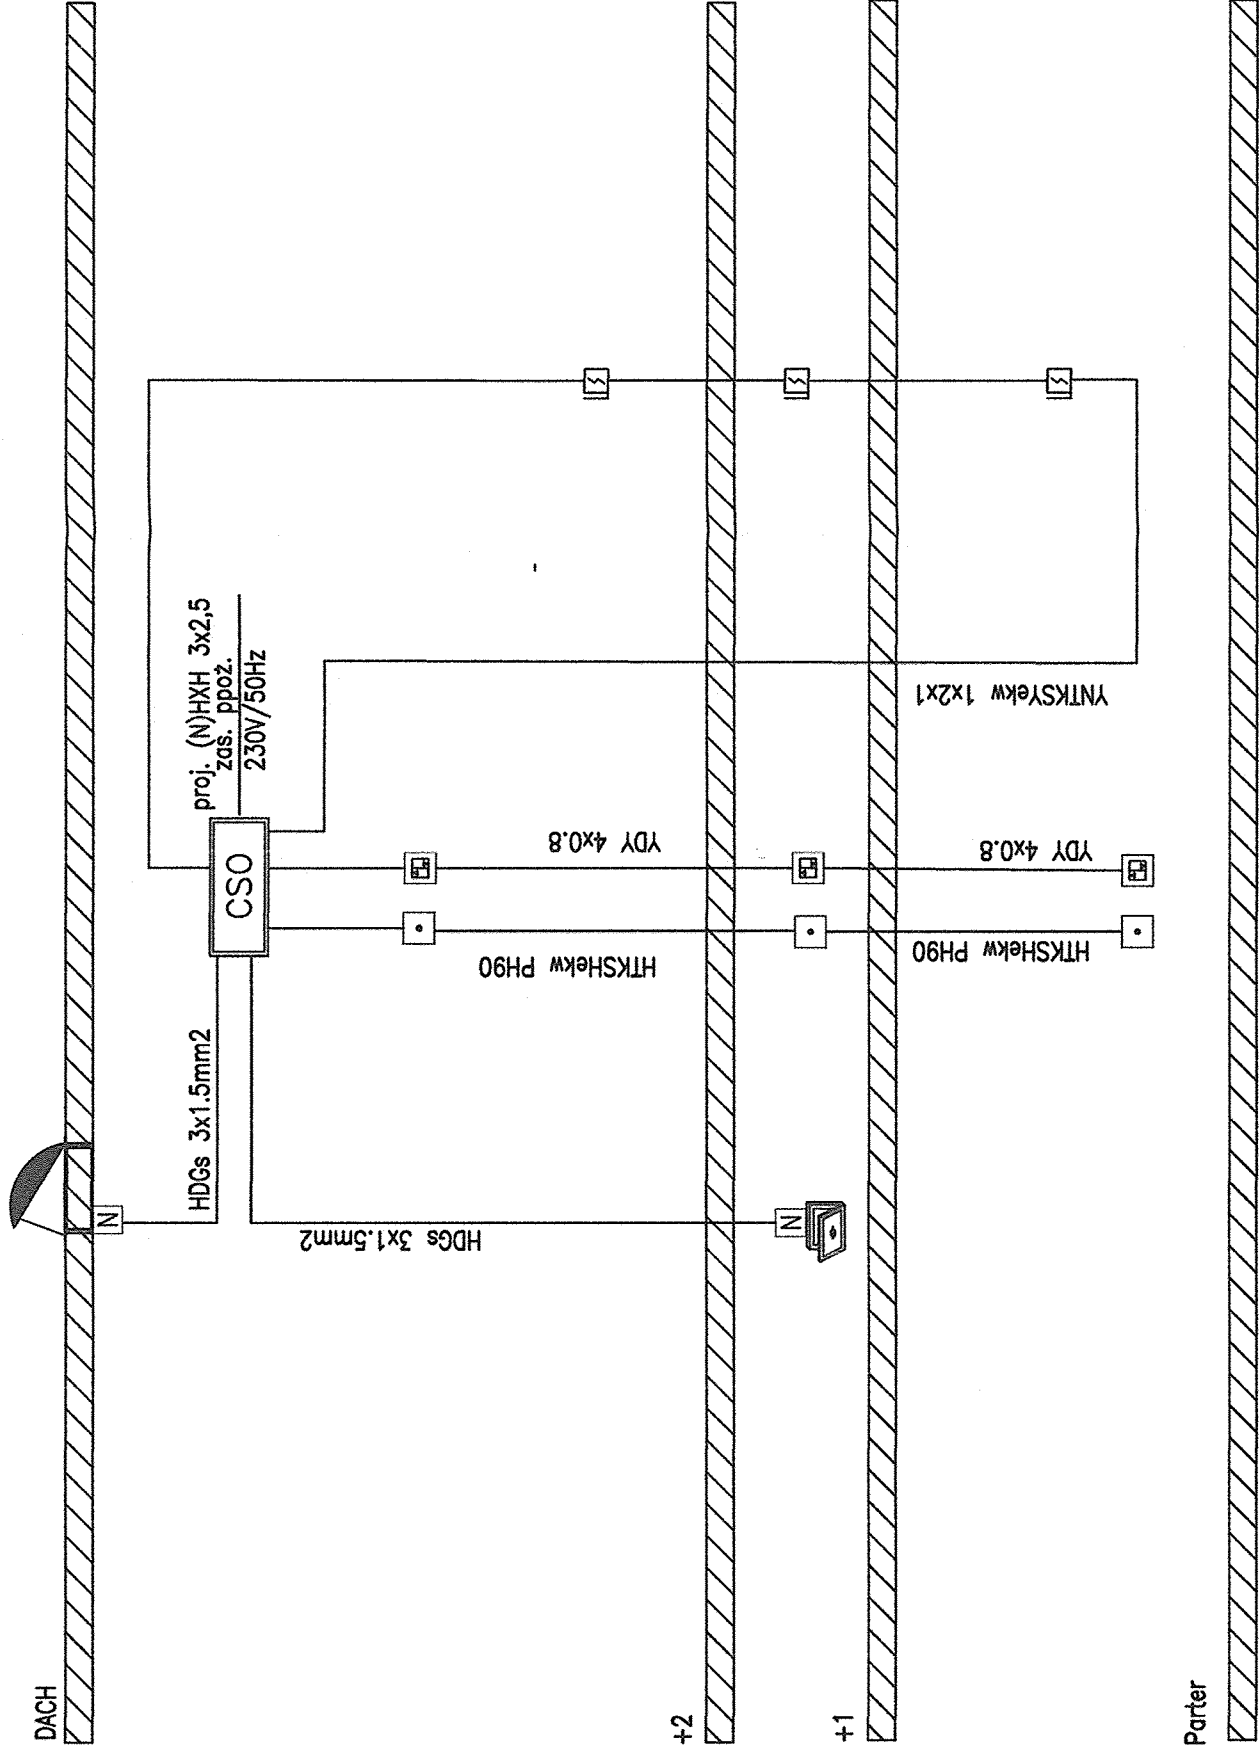

KLATKA SCHODOWA

RZECZCZOWNAWCA DO SPRAW ZABEZPIECZEN
PRZECIWOPOŻAROWYCH
mgr inż. Piotr Głowacki Nr upr. 540/2011

P. Głowacki
12.12.2019

Zgodność projektu z wymaganiami
ochrony przeciwpożarowej
stwierdzam
bez uwag

Legenda:

ODDYMIANIE KLATKI SCHODOWEJ

[CSO] Centrala systemu oddymiania

• Przycisk alarmowy oddymiania

[N] Przycisk przewietrzania – z kluczykiem

[N] Napęd do otwierania klapy/drzwi

[S] Czujka dymu S wyposażona w zintegrowany izolator zwarć

[S] Okno oddymiające/napowietrzające

[S] Kłapa oddymiająca

PROJEKTANT

ul. Serbska 88/17
61-696 Poznań
ul. Buforowa 70a/35
52-429 Wrocław

tel.: 664 177 035
e-mail: biuro@aplusstudio.pl

INWESTOR

GMINA – MIASTO PŁOCK
UL. STARY RYNEK 1

TEMAT

09-100 PŁOCK
WYKONANIE PRAC PROJEKTOWYCH
W OBLASCI PRACOWNI
ROZBUDOWA CENTRUM
TERAPEUTYCZNO-REHABILITACYJNEGO W
SPECJALNYM OŚRODKU
SZKOLNO-WYCHOWAWCZYM NR 2 W PŁOCKU,
WRAZ Z INFRASTRUKTURĄ TECHNICZNĄ

OBIEKT

CENTRUM TERAPEUTYCZNO-REHABILITACYJNE W
PŁOCKU

PROJEKTANT

mgr inż. Michał Nagórka

UPRAWNIENIA

POL/0180/PBE/15

PODPISY

M. Nagórka

SPRAWDZAJĄCY

mgr inż. Janusz Szymkowiak

MAZ/0282/PWBE/15

J. Szymkowiak

OPRACOWAŁ

inż. Michał Lewicki

NAZWA RYSUNKU

Schemat systemu oddymiania klatki schodowej

FAZA PROJEKTU

PB

BIANŻA

INSTALACJE ELEKTRYCZNE

NR RYSUNKU

SKALA

DATA

NR PROJEKTU

2019-09

041

IE.S02