


RZUT PARTERU

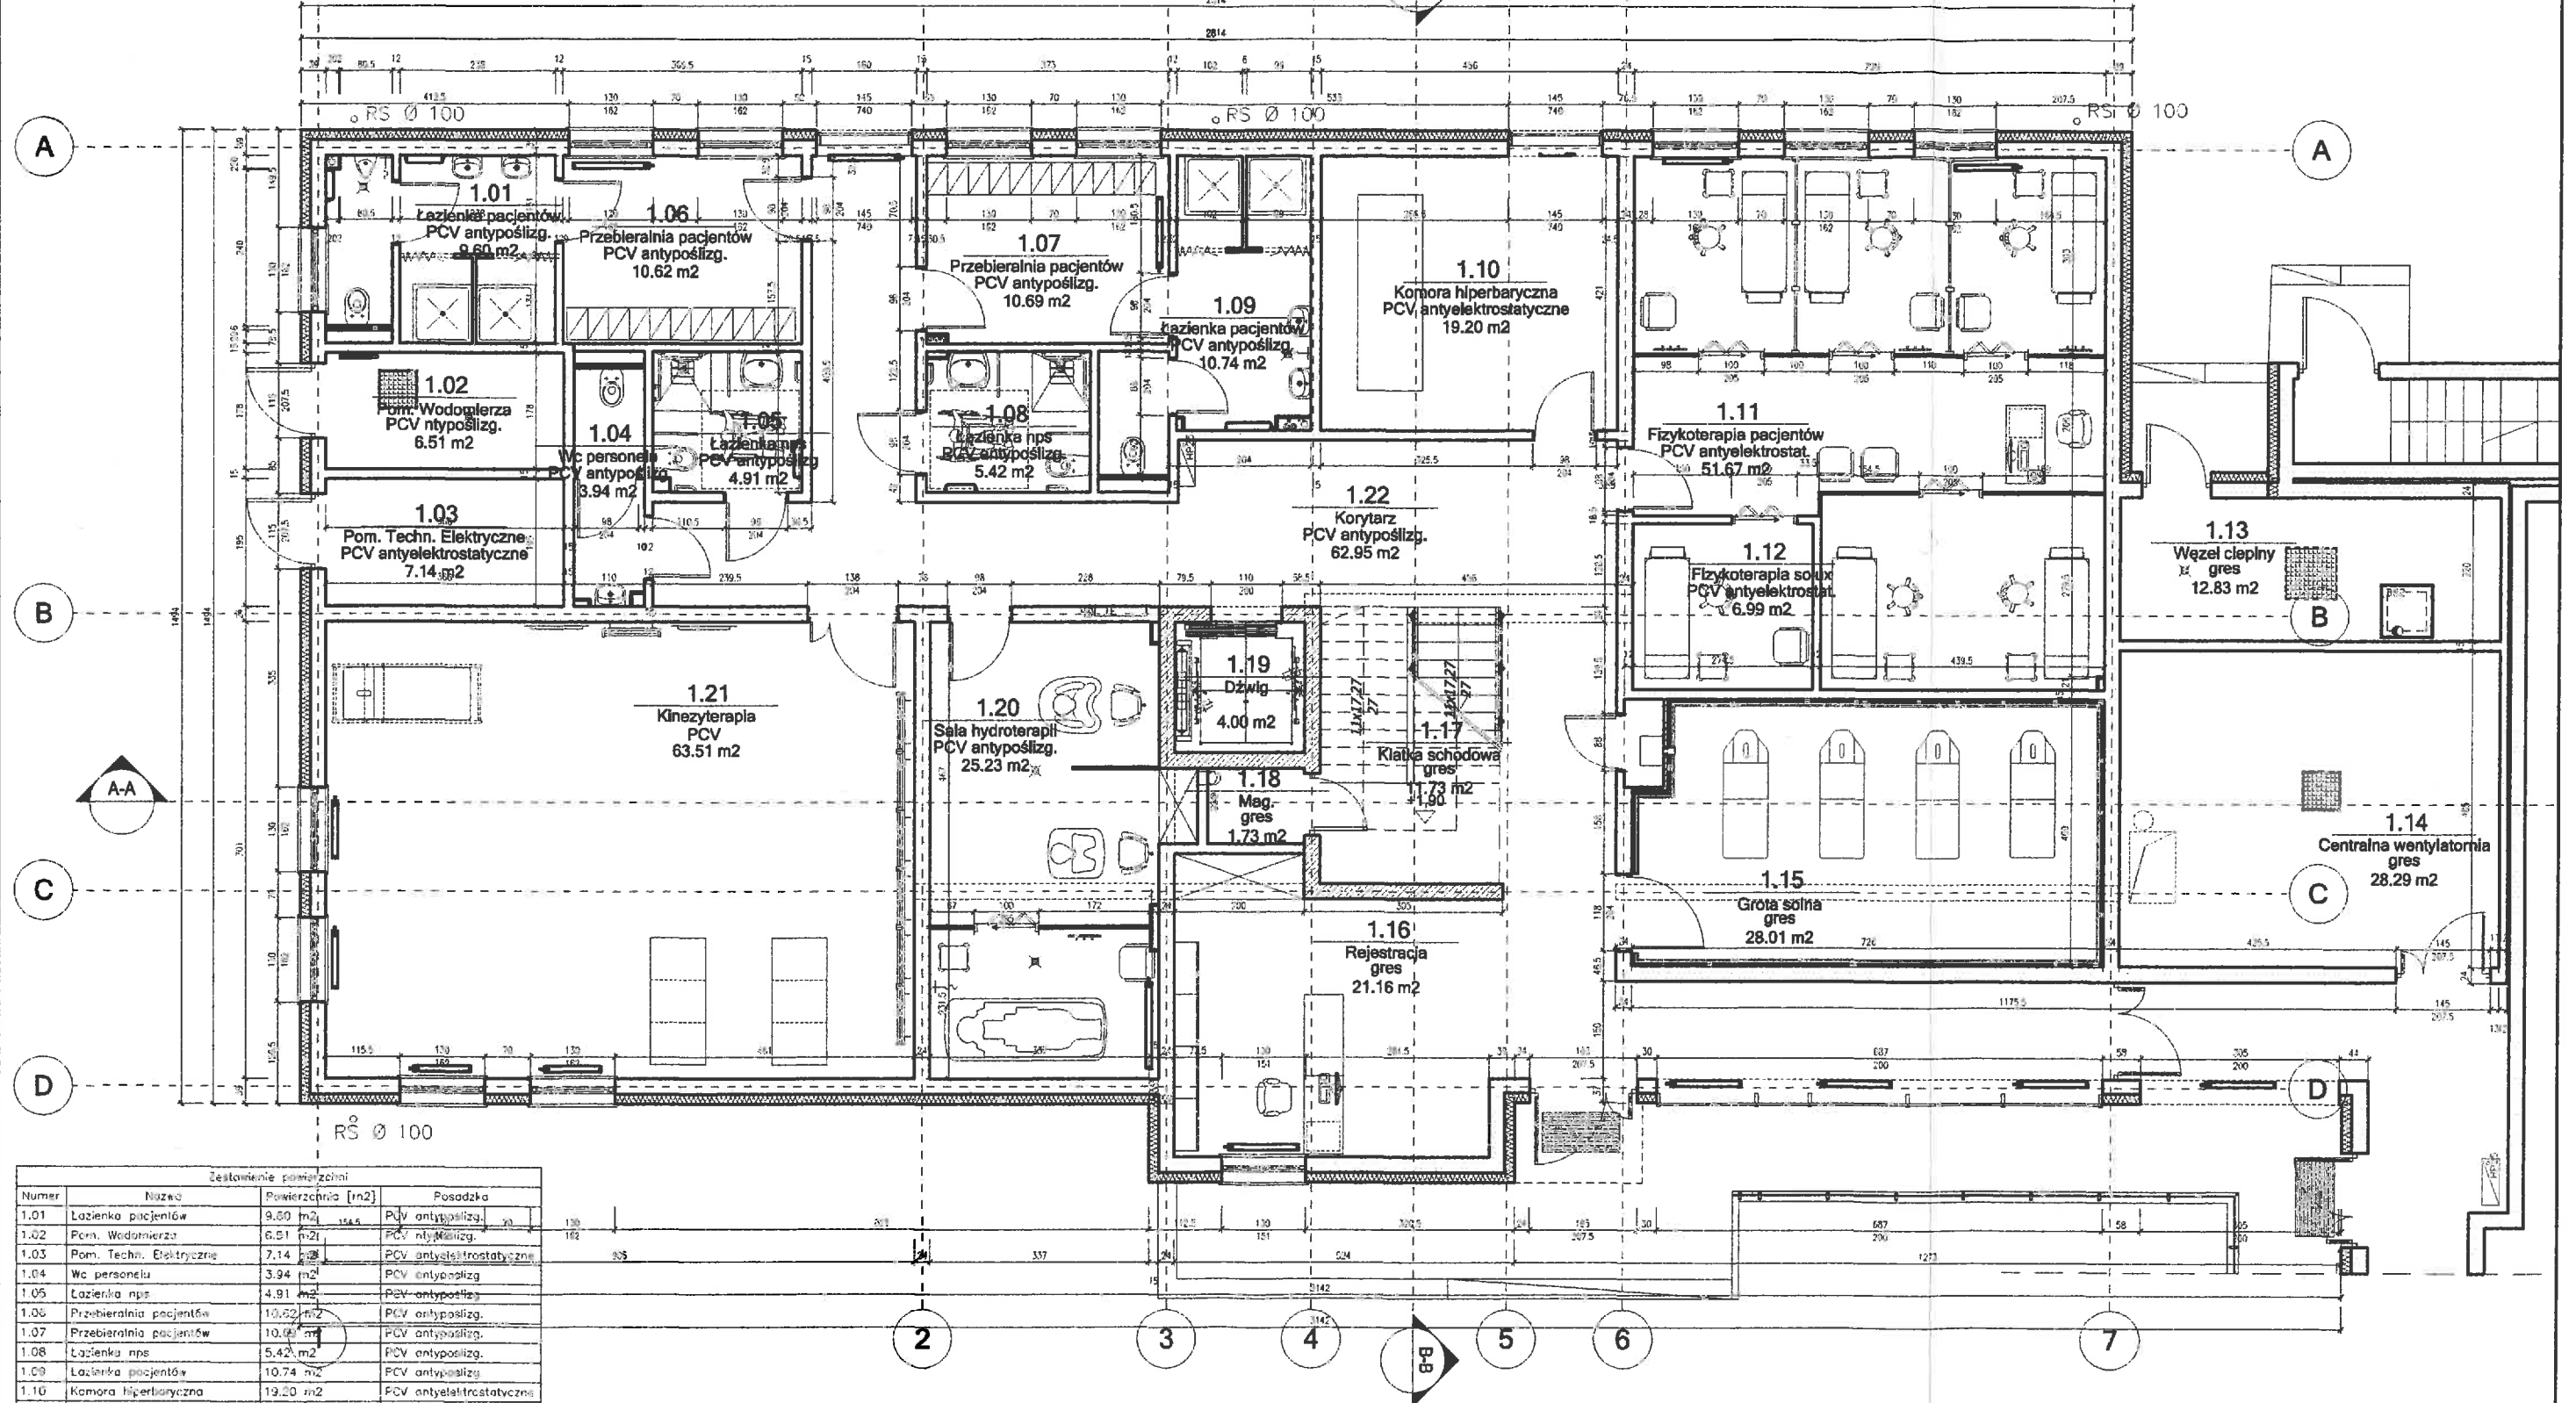

Zestawienie powierzchni			
Numer	Nazwa	Powierzchnia [m2]	Posadzka
1.01	Łazienka pacjentów	9.60 m2	PCV antypoślizg.
1.02	Pom. Wodociąg	6.51 m2	PCV antypoślizg.
1.03	Pom. Techn. Elektryczne	7.14 m2	PCV antyelektrostatyczne
1.04	Wc personelu	3.94 m2	PCV antypoślizg.
1.05	Łazienka nps	4.91 m2	PCV antypoślizg.
1.06	Przebiernia pacjentów	10.62 m2	PCV antypoślizg.
1.07	Przebiernia pacjentów	10.69 m2	PCV antypoślizg.
1.08	Łazienka nps	5.42 m2	PCV antypoślizg.
1.09	Łazienka pacjentów	10.74 m2	PCV antypoślizg.
1.10	Komora hiperbaryczna	19.20 m2	PCV antyelektrostatyczne
1.11	Fizykoterapia pacjentów	51.67 m2	PCV antyelektrostat.
1.12	Fizykoterapia solus	6.99 m2	PCV antyelektrostat.
1.13	Węzeł ciepły	12.83 m2	gres
1.14	Centralna wentylatornia	28.29 m2	gres
1.15	Grota solna	28.01 m2	gres
1.16	Rejestracja	21.16 m2	gres
1.17	Klatka schodowa	11.73 m2	gres
1.18	Mag.	1.73 m2	gres
1.19	Dźwig	4.00 m2	-
1.20	Sala hydroterapii	25.23 m2	PCV antypoślizg.
1.21	Kinezyterapia	63.51 m2	PCV
1.22	Korytarz	62.95 m2	PCV antypoślizg.

PROJEKTANT
ARCHITEKTURAPLUSDESIGN
ul. Serbska 8B/17
61-696 Poznań
ul. Buforowa 70a/35
52-129 Wrocław
tel.: 664 177 035
e-mail: biuro@aplusstudio.pl

INWESTOR
GMINA - MIASTO PŁOCK
STARY RYNEK 1
09-400 PŁOCK

TEMAT
ROZBUDOWA CENTRUM
TERAPEUTYCZNO-REHABILITACYJNEGO
W SPECJALNYM OŚRODKU
SZKOLNO-WYCHOWAWCZYM NR 2 W PŁOCKU,
WRAZ Z INFRASTRUKTURĄ TECHNICZNĄ

PROJEKTANT
arch. Michał Marczak

UPRAWNIENIA
48/DSOKK/2014

PODPISY

NAZWA RYSUNKU
Rzut parteru

FAZA PROJEKTU	Inwentaryzacja	BRANŻA	ARCHITEKTURA
SKALA	1:100	NR RYSUNKU	1.01
DATA	09.2019		
NR PROJEKTU	042		

34
32