


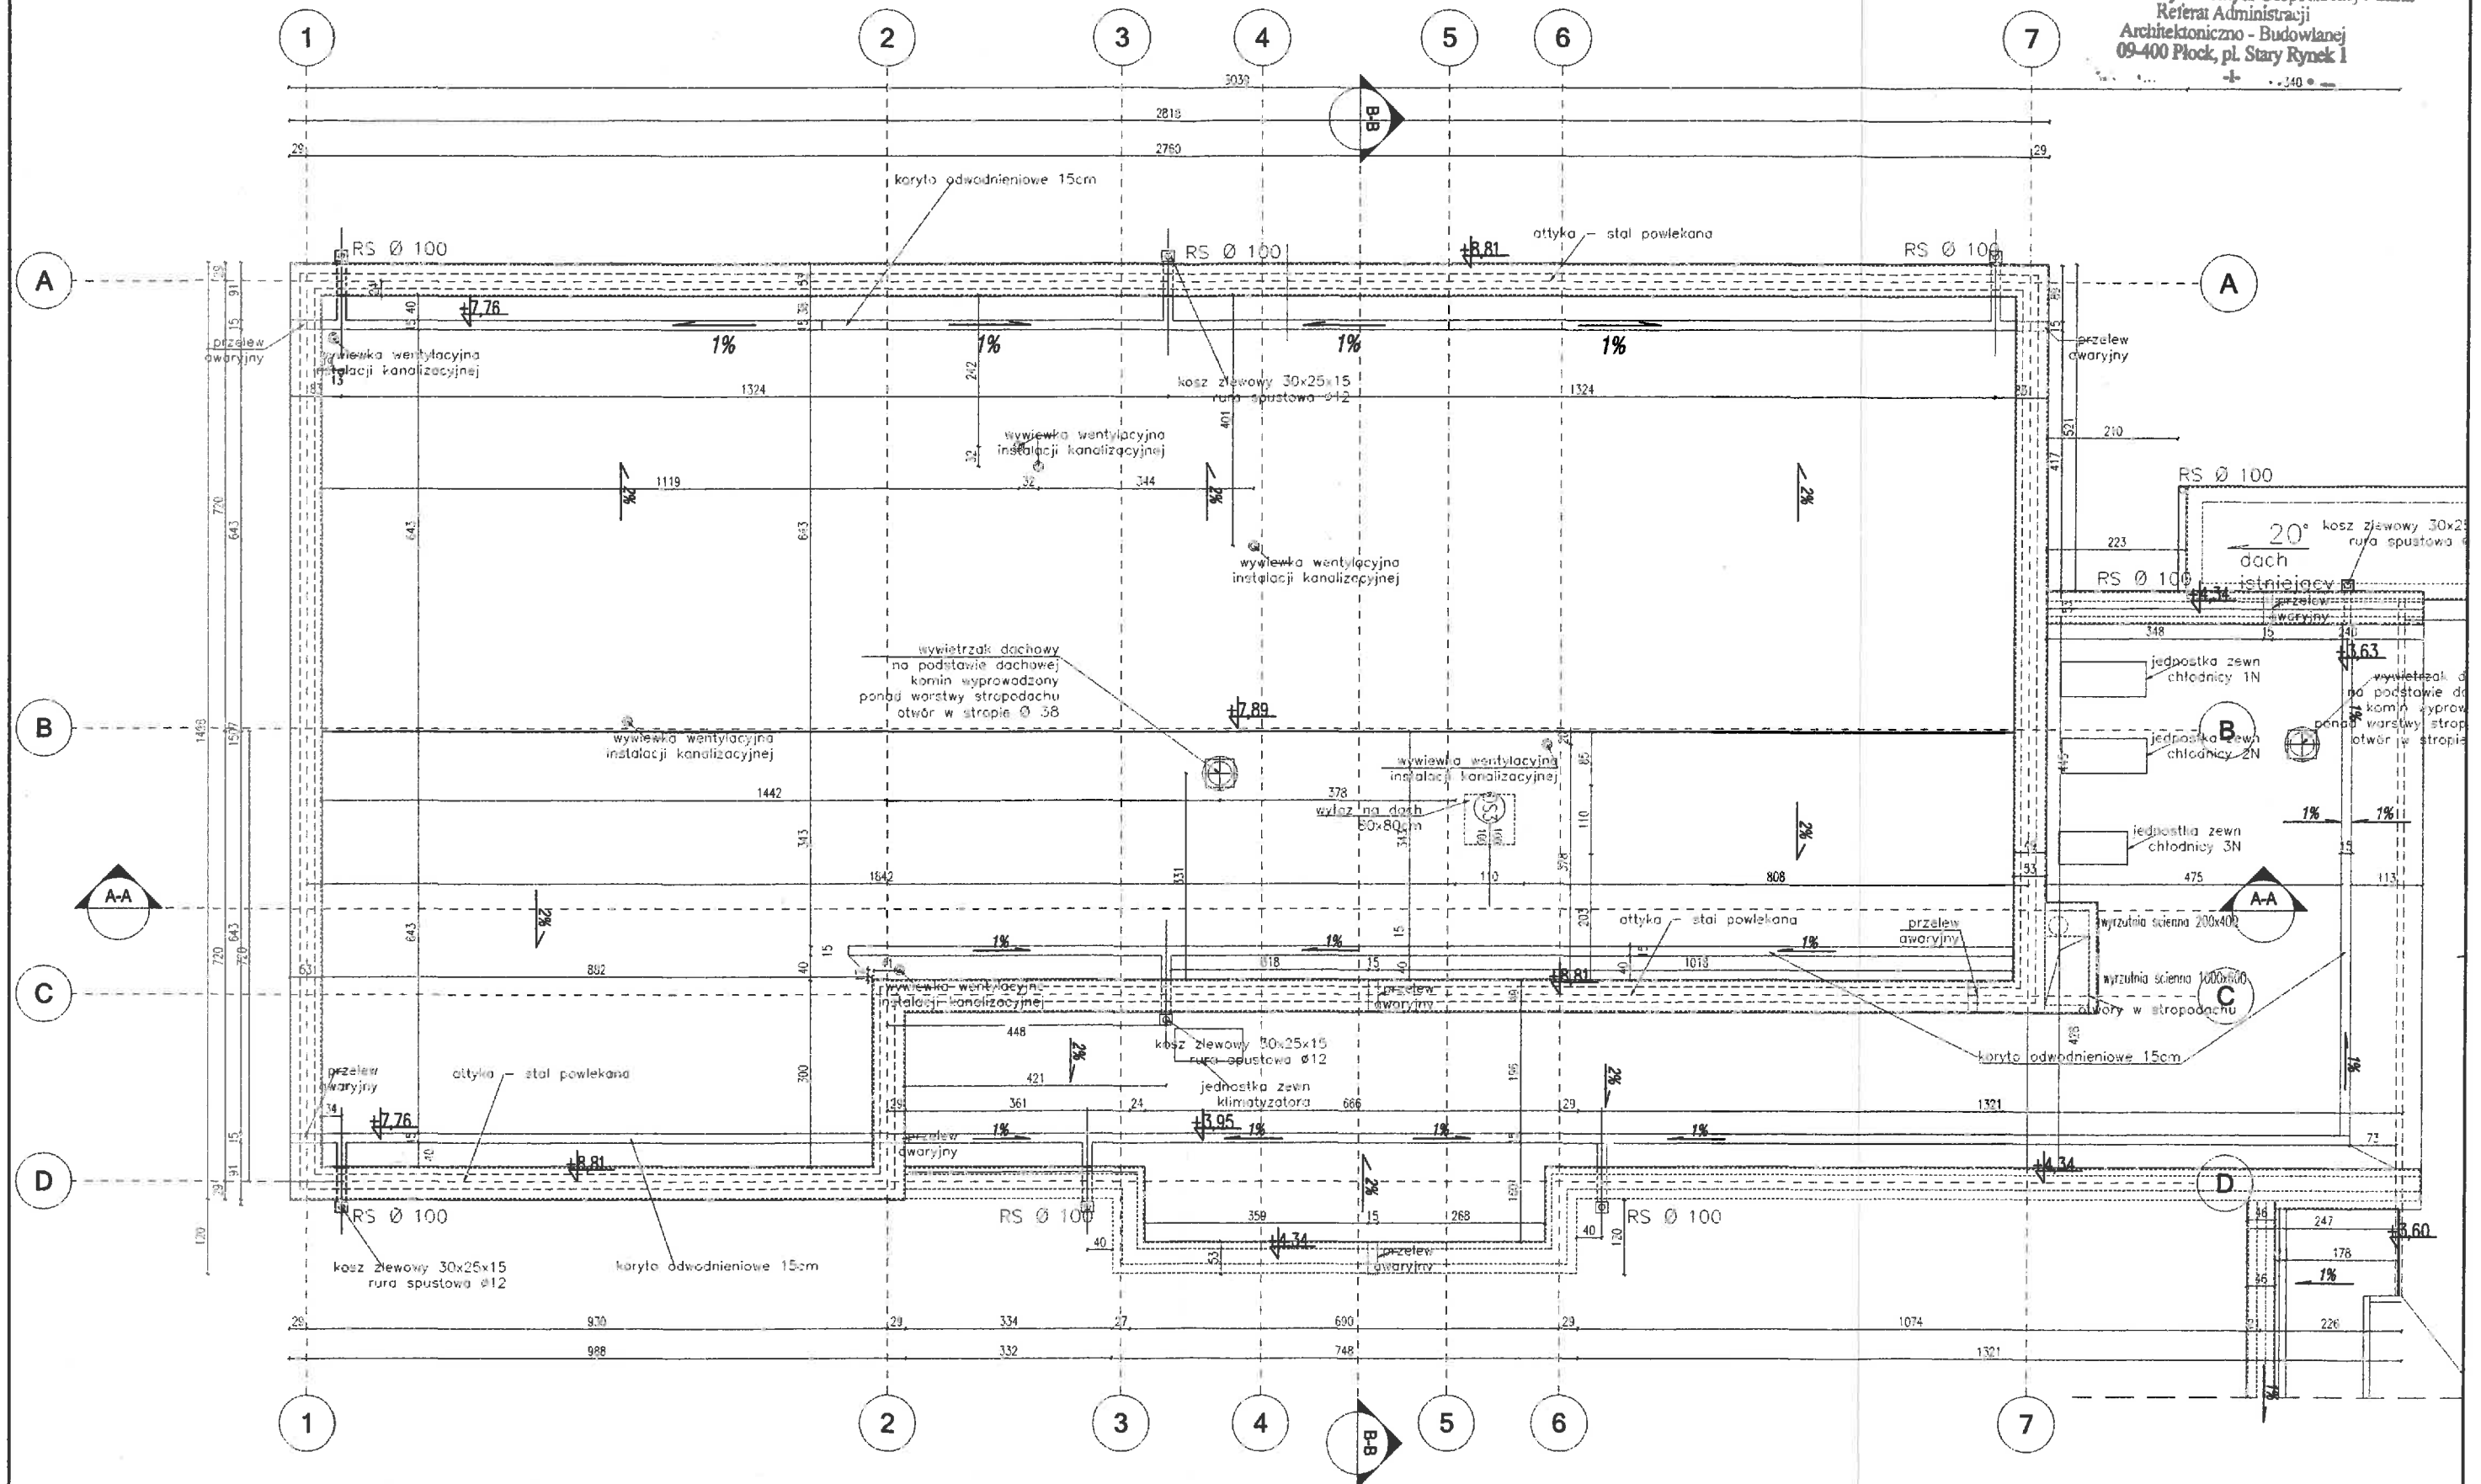

PROJEKTANT
ARCHITEKTURA PLUS DESIGN
ul. Serbska 8B/17
61-896 Poznań
ul. Buforowa 70a/35
52-129 Wrocław
tel.: 664 177 035
e-mail: biuro@aplusstudio.pl

INWESTOR
GINA - MIASTO PŁOCK
STARY RYNEK 1
09-400 PŁOCK

TEMAT
**ROZBUDOWA CENTRUM
TERAPEUTYCZNO-REHABILITACYJNEGO
W SPECJALNYM OŚRODKU
SZKOLNO-WYCHOWAWCZYM NR 2 W PŁOCKU,
WRAZ Z INFRASTRUKTURĄ TECHNICZNĄ**

PROJEKTANT
arch. Michał Marczak
UPRAWNIENIA
48/DSOKK/2014
PODPISY

NAZWA RYSUNKU		
Rzut dachu		
FAZA PROJEKTU	Inwentaryzacja	BRANŻA ARCHITEKTURA
SKALA	1:100	NR RYSUNKU 1.03
DATA	09.2019	
NR PROJEKTU	042	