


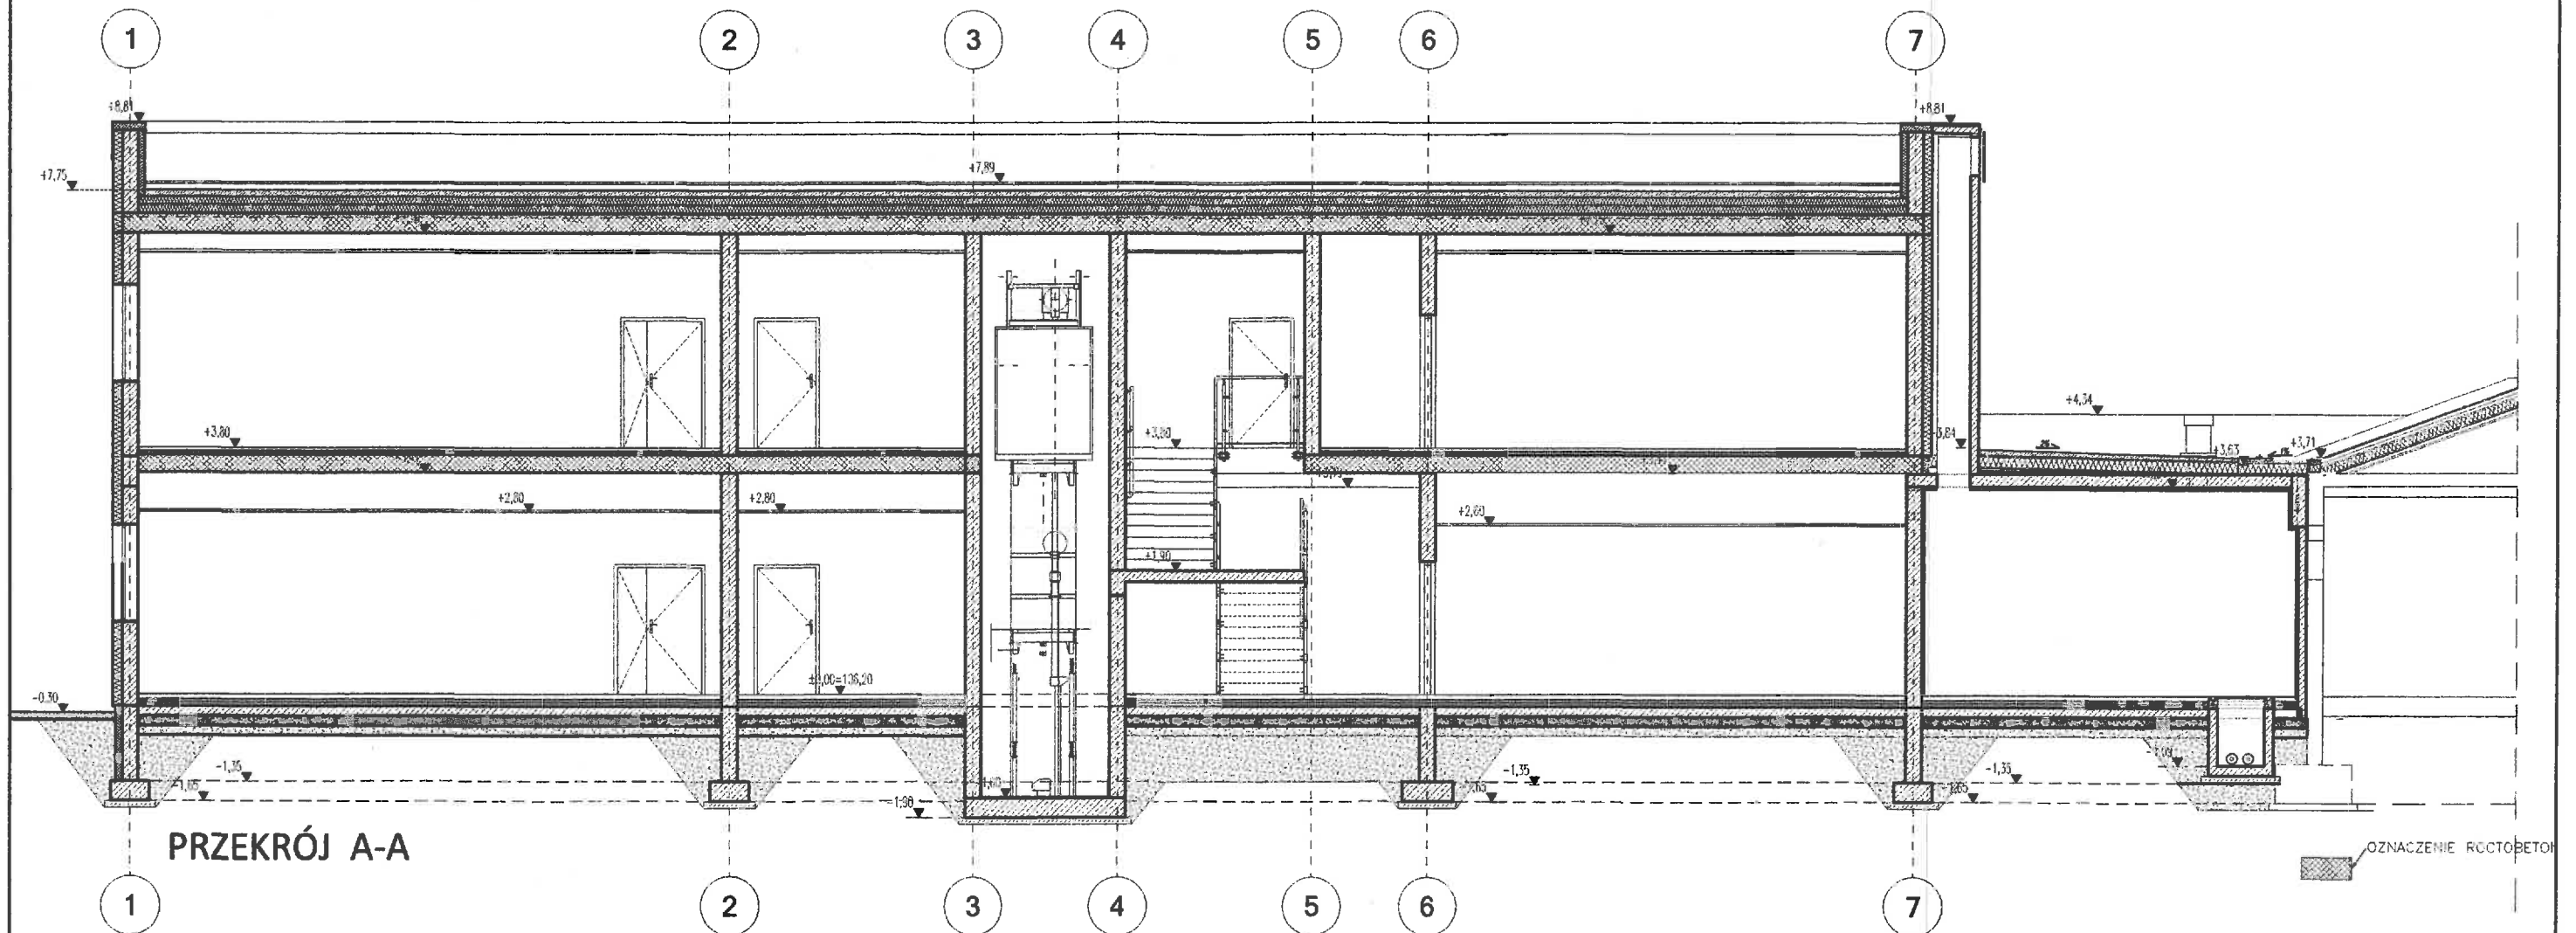

PROJEKTANT
ARCHITEKTURA PLUS DESIGN
ul. Serbska 8B/17
61-696 Poznań
ul. Buforowa 70a/35
52-129 Wrocław
tel.: 664 177 035
e-mail: biuro@aplusdesign.pl

INWESTOR
GMINA - MIASTO PŁOCK
STARY RYNEK 1
09-400 PŁOCK

TEMAT
ROZBUDOWA CENTRUM
TERAPEUTYCZNO-REHABILITACYJNEGO
W SPECJALNYM OŚRODKU
SZKOLNO-WYCHOWAWCZYM NR 2 W PŁOCKU,
WRAZ Z INFRASTRUKTURĄ TECHNICZNĄ

PROJEKTANT
arch. Michał Marczak

UPRAWNIENIA
48/DSOKK/2014

PODPISY

NAZWA RYSUNKU
Przekrój A-A

FAZA PROJEKTU	Inwentaryzacja	BRANŻA	ARCHITEKTURA
SKALA	1:100	NR RYSUNKU	1.04
DATA	09.2019		
NR PROJEKTU	042		

40
37