


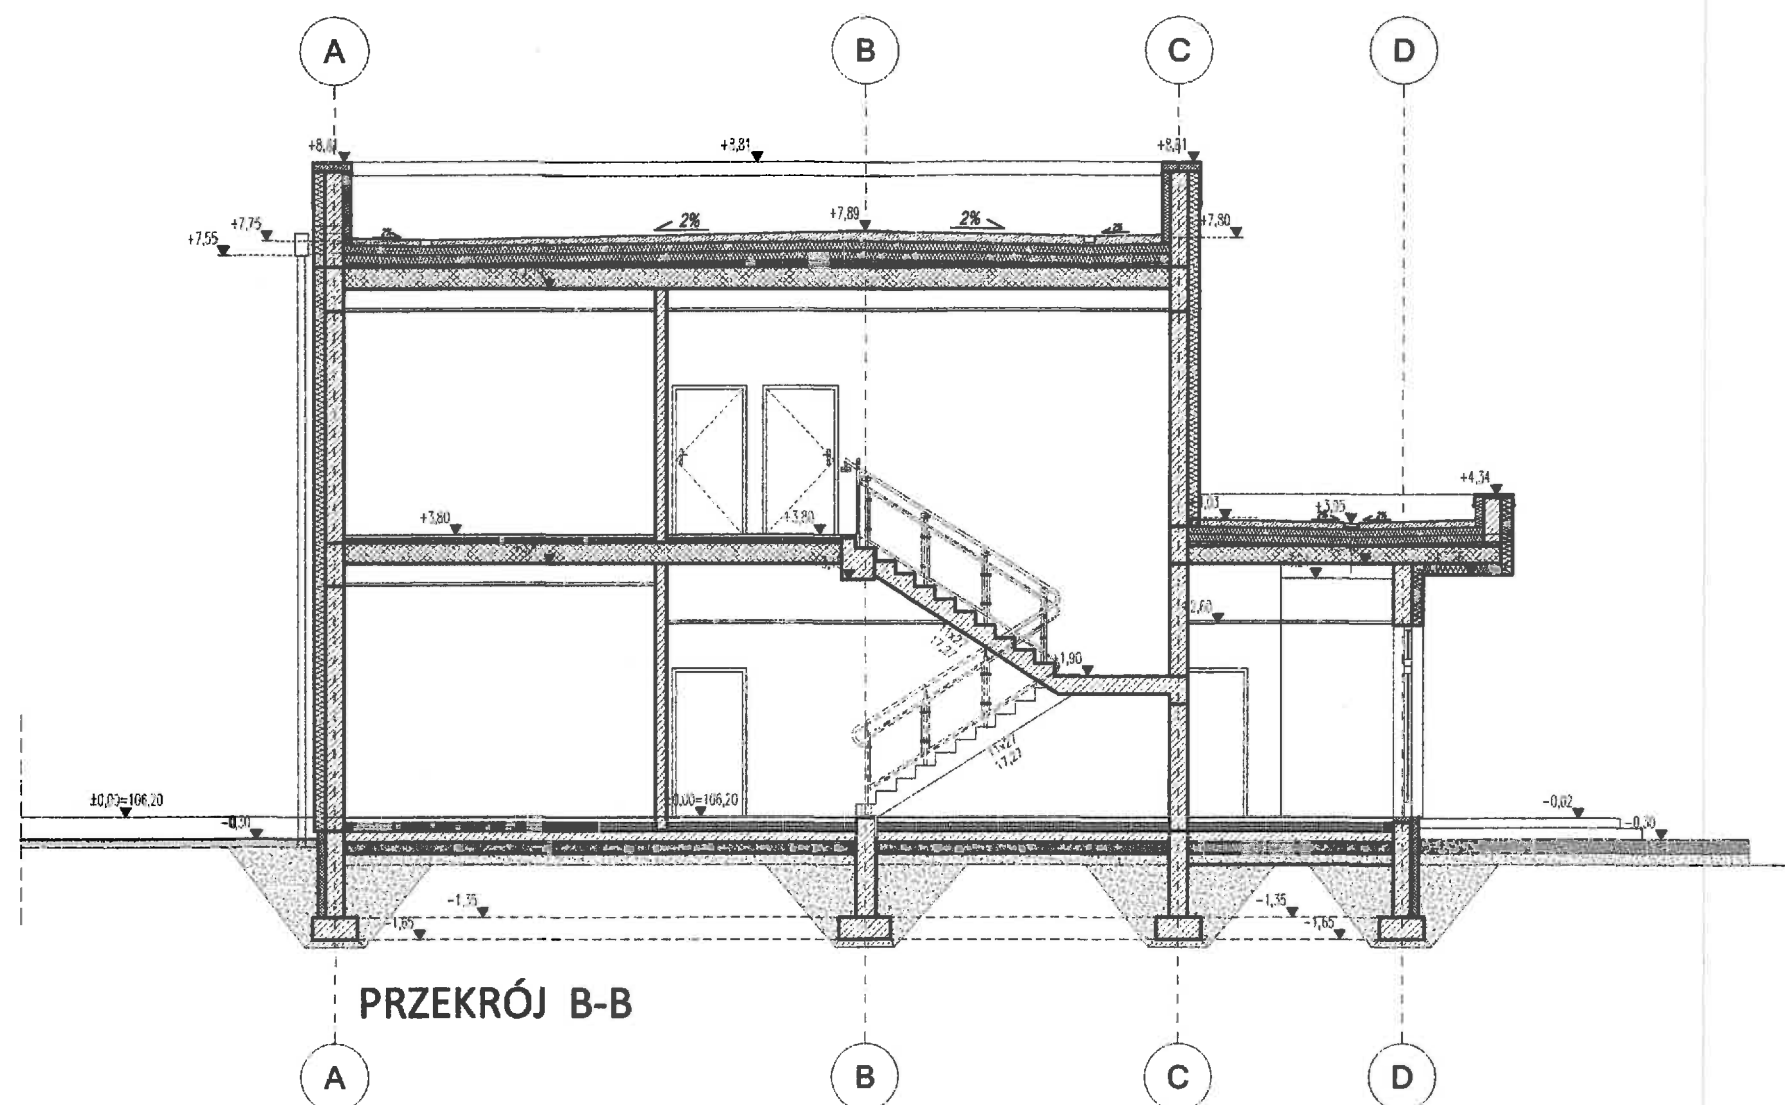

PROJEKTANT
ARCHITEKTURA PLUS DESIGN
ul. Serbska 8B/17
61-696 Poznań
ul. Buforowa 70a/35
52-129 Wrocław
tel: 664 177 035
e-mail: biuro@aplusstudio.pl

INWESTOR

GINA - MIASTO PŁOCK
STARY RYNEK 1
09-400 PŁOCK

TEMAT

ROZBUDOWA CENTRUM
TERAPEUTYCZNO-REHABILITACYJNEGO
W SPECJALNYM OŚRODKU
SZKOLNO-WYCHOWAWCZYM NR 2 W PŁOCKU,
WRAZ Z INFRASTRUKTURĄ TECHNICZNĄ

PROJEKTANT
arch. Michał Marczak

UPRAWNIENIA
48/DSOKK/2014

PODPISY

NAZWA RYSUNKU

Przekrój B-B

FAZA PROJEKTU

Inwentaryzacja

SKALA

1:100

DATA

09.2019

NR PROJEKTU

042

BRANŻA

ARCHITEKTURA

NR RYSUNKU

1.05