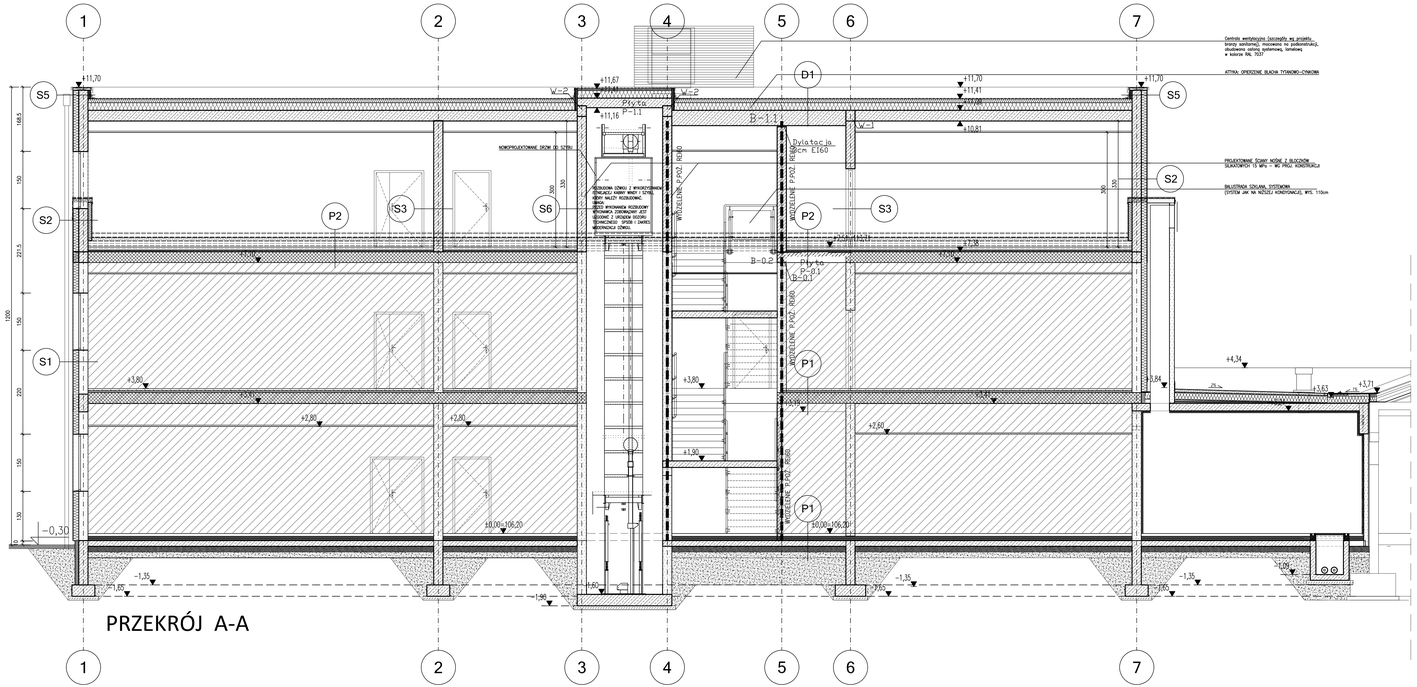

PRZEKRÓJ A-A

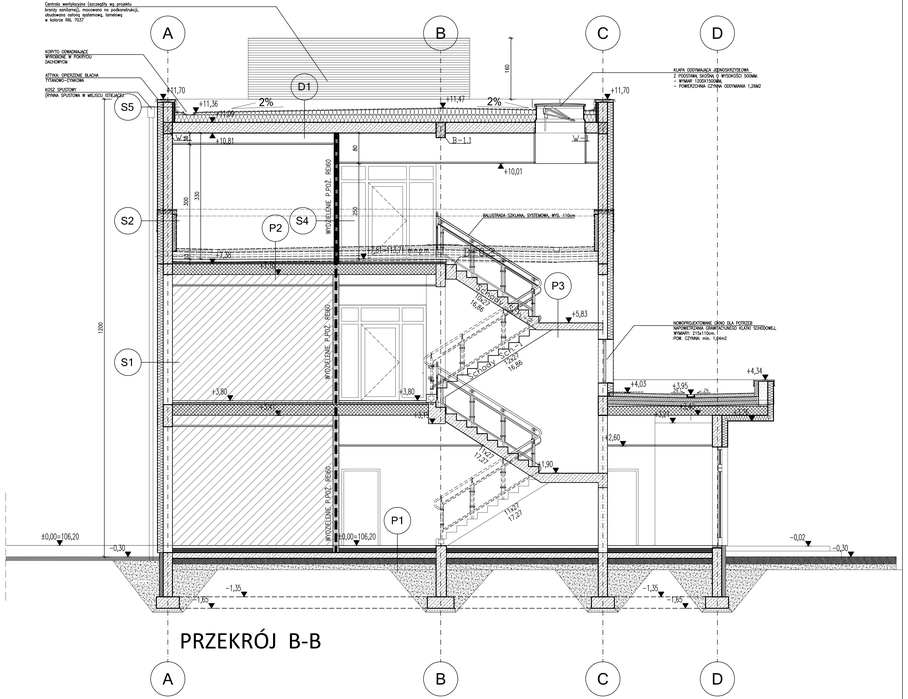

PRZEKRÓJ B-B

1. Rysunki architektoniczne należy odczytywać w powiązaniu z odpowiednimi rysunkami projektów branżowych. Wykonywa przed przystąpieniem do robót budowlanych powinien zapoznać się ze wszystkimi dokumentami branżowymi i odnoszącymi się do niniejszego projektu rysunkami architektonicznymi z branżowym opisem zestaw wydanie z Głównym Projektantem.

2. Nie wolno brać wymiaru bezpośrednio z rysunku. Obowiązkiem wykonawcy jest sprawdzenie wymiarów w naturze.W wypadku jakichkolwiek zmian lub z różnicy zauważonej między projektem a stanem faktycznym wykonawca zobowiązany jest przekazać ta informacje do biura projektowego.

3.Roboty budowlano-instalacyjne muszą być prowadzone z e świadectwa będącą koordynacja międzybranżowa.

4. Ze względu na sposób zaokrąglania wymiarów rysunkowych, mogą wystąpić w nich pozornie widoczne niezgodności suma wymiarów cząstkowych ze głównym wymiarem elementu. W takich przypadkach decydujący jest wymiar ostateczny.

5. Przejścia instalacyjne przez przegrody ogniowe poziome i pionowe zabezpieczyć do wysługiwą odpornością ogniową przy użyciu mas, klap p-poż, dbojn, opasek, kaset ogniowych - systemowych.

6. Wszystkie elementy budowlane oddzielenia przeciwpożarowego zabezpieczyć przed ich zniszczeniem do czasu wystąpienia z ostatecznego podziału stref pożarowych.

7. Wszystkie projekty wykonać z realizacji zmiany wzgledem Projektu Budowlanego należy uzgodnić z Głównym Projektantem. Zmiana należy przedstawić w formie propozycji lub rozwiązania projektowego do akceptacji.

8. W sprawach nieokreślonych dokumentacją obowiązują
- warunki techniczne wykonania i odbioru robót budowlano-montażowych (wg Ministerstwa Budownictwa i Instytutu Techniki Budowlanej)
- normy Polskiego Komitetu Normalizacji (PKN)
- instrukcje, wytyczne i warunki techniczne producent ów i dostawców materiałów i wyrobów budowlanych
- przepisy techniczne instytucji kontrolujących jakość materiał ów i wykonywanych robót.

Stropy i dachy				
P 1	P 2	P 3	D 1	Symbol
Posadzka i strop istniejący	Strop niedyskondygracyjny	Spocznik	Stropodach	Tytuł
-	-			PPoż
Odtworzenie warstwy wykończeniowej posadzki w miejscach jej uszkodzenia	Warstwy podłogi wg listy pomieszczeń – 1,5cm	Warstwy podłogi wg listy pomieszczeń – 1,2cm	2x Papa nawierzchniowa typu SBS – 0,5cm	1.
Istniejące warstwy stropowe	Wylewka samopoziomująca 0,5cm	Schody żelbetowe – wg proj. konstrukcji	Papa podkładowa mocowana mechanicznie –0,3cm	2.
–	Wylewka Betonowa zbrojona siatką stalową 10x10cm śr. 4mm, zatarta na gładko, dylatowana w polach 6x6, gr. 6cm	–	Wełna mineralna hydrofobizowana z mijającymi łączeniami – min. 25cm. Warstwy spadkowe z wełny mineralnej.	3.
–	Paroizolacja – folia PE gr. 0,2mm	–	Folia paroizolacyjna	4.
–	styropian akustyczny gr.4,4cm	–	Strop – wg proj. konstrukcji	5.
–	Folia PE	–	Sufit podwieszony – wg zestawienia pomieszczeń	6.
–	Strop istniejący	–	–	7.

Ściany						
S 1	S 2	S 3	S 4	S 5	S 6	Symbol
Ściana zewnętrzna istniejąca	Ściana zewnętrzna nowoprojektowana	Ściana wewnętrzna - murowana	Ściana wewnętrzna - lekka	Ściana attyki	Ściana szybu windowego	Tytuł
Bez zmian. Miejsca wyżdżelenia p.poż. (pasy niepalne) REI 120	R30, EI30	Wg oznaczeń na rysunkach	REI 60, lub wg oznaczeń na rysunkach	R30, EI30	REI 60, lub wg oznaczeń na rysunkach	PPoż
Malowanie całych powierzchni ścian przedmiotowego skrzydła budynku na kolor identyczny z istniejącym. Na etapie realizacji należy wykonać próbki kolorystyczne i porównać je z kolorem na budynku istniejącym	Wykończenie elewacji – tynk silikonowy w kolorze istniejącym (barwiony w masie, bądź malowanie całości ścian).	Malowanie, bądź tynk cementowo–wapienny, kolorystyka wykończenia ściany – wg. projektu wnętrz	Malowanie, bądź tynk cementowo–wapienny, kolorystyka wykończenia ściany – wg. projektu wnętrz	Wykończenie elewacji – tynk silikonowy w kolorze istniejącym (barwiony w masie, bądź malowanie całości ścian).	Malowanie, bądź tynk cementowo–wapienny, kolorystyka wykończenia ściany – wg. projektu wnętrz	1.
Istniejące warstwy ścian zewnętrznych. Zastosowanie pasów niepalnych z wykorzystaniem wełny mineralnej we miejscach oznaczonych na rysunkach.	Ocieplenie – styropian gr. 15cm. Uwaga – w miejscach pasów niepalnych o szer. 2m należy zastosować wełnę mineralną	Ściana murowana – z bloczków betonu komórkowego o grubości12, 24cm – wg proj. konstrukcji	Ściana gipsowa–kartonowa o grubości12,5cm – wg proj. konstrukcji	Ocieplenie – styropian gr. 15cm. Uwaga – w miejscach pasów niepalnych o szer. 2m należy zastosować wełnę mineralną	Ściana murowana, nośna – z pustaków bloczków silikatowych 15 MPa 24cm – wg proj. konstrukcji	2.
–	Ściana murowana – z bloczków betonu komórkowego o grubości 24cm – wg proj. konstrukcji	Malowanie, bądź tynk cementowo–wapienny, kolorystyka wykończenia ściany – wg. projektu wnętrz	Malowanie, bądź tynk cementowo–wapienny, kolorystyka wykończenia ściany – wg. projektu wnętrz	Ściana murowana – z pustaków ceramicznych 25cm – wg proj. konstrukcji	Malowanie, bądź tynk cementowo–wapienny, kolorystyka wykończenia ściany – wg. projektu wnętrz	3.
–	Tynk cementowo–wapienny, kolorystyka wykończenia ściany – wg. projektu wnętrz	–	–	Malowanie, bądź tynk cementowo–wapienny, kolorystyka wykończenia ściany – wg. projektu wnętrz	–	4.
–	Gładź gipsowa, oraz malowanie – kolorystyka i sposób wykończenia ściany wg. projektu wnętrz	–	–	Styropian EPS70 10cm	–	5.
–	–	–	–	Papa zgrzewalna SBS	–	6.

LEGENDA:

- Ściany istniejące
- Ściany murowane zewnętrzne z bloczków z betonu komórkowego 24cm, z warstwą izolacji termicznej o gr. 15 cm ze styropianu. W miejscach oznaczonych na rysunku (m.in. pasy niepalne) izolacja termiczna z wełny mineralnej. Od zewnątrz tynk mineralny cienkowarstwowy na siatce, malowany farbą elewacyjną. Od wewnątrz tynk cementowo-wapienny,wykończony gładzią gipsową malowaną 3x farbą lateksową zmywalną
- Ściany wewnętrzne projektowane murowane z bloczków gazobetonowych 24cm, obustronnie otynkowane tynkiem cementowo-wapiennym , wykończone gładzią gipsową malowaną 3x farbą lateksową zmywalną
- Strop gęstożebrowy o grubości 28cm - wg proj. konstrukcji
- Ściany wewnętrzne glipsowo kartonowe z podwójnym opłytowaniem 2x12,5mm na profilach 50 lub 75 mm, 50mm wkładu z wełny mineralnej pdtwardej, kl. odp. pożd. EI30, lub REI60 - wg oznaczeń na rysunkach
- Ściany oddzielenia poż. murowane z bloczków silikatowych gr. 24cm, obustronnie otynkowane tynkiem cementowowapiennym , wykończone gładzią gipsową, kl. odp. pożd. REI 60, lub wg rysunku
  Przejścia instalacyjne należy zabezpieczyć do klasy odp. poż. ściany
- Wyburzenia

PROJEKTANT
ARCHITEKTURAPLUSDESIGN
ul. Sierkowa 88/1
87-800 Włocławek
ul. Bukowska 15A/35
52x129 Wrocław
tel.: 694 177 035
e-mail: biuro@architekturaplus.pl

INWESTOR
GMINA - MIASTO PŁOCK
STARY RYNEK 1
09-400 PŁOCK

TEMAT
ROZBUDOWA CENTRUM TERAPEUTYCZNO-REHABILITACYJNEGO W SPECJALNYM OŚRODKU SZKOLNO-WYCHOWAWCZYM NR 2 W PŁOCKU, WRAZ Z INFRASTRUKTURĄ TECHNICZNĄ

OBIEKT
CENTRUM TERAPEUTYCZNO-REHABILITACYJNE W PŁOCKU

PROJEKTANT: mgr inż. arch. Michał Marciak	UPRAWNIENIA: ua-0/0206/2014	PODPIS:

NAZWA RYSUNKU
Przekroje A-A i B-B

FAZA PROJEKTU	PW	BRANŻA	ARCHITEKTURA
SKALA	1:50	NR RYSUNKU	A.04
DATA	2019-10		
NR PROJEKTU	041		

Zastrzeżenie praw autorskich: Rysunek nie podlegający prawu autorskiego tylko wzorem prawa autorskiego.