


Wymiana elementów istniejącego węzła wg zestawienia materiałowego Danfoss. Wymianie podlegać będą:

- WYM1 - wymiennik ciepła c.o.
- WYM2 - wymiennik ciepła c.w.u.
- NW1 - naczynie wzbiornicze c.o.
- Z1- zawory odcinające po stronie niskiej wymiennika c.o.
- W1 - licznik przepływu po stronie niskiej wymiennika c.w.u.

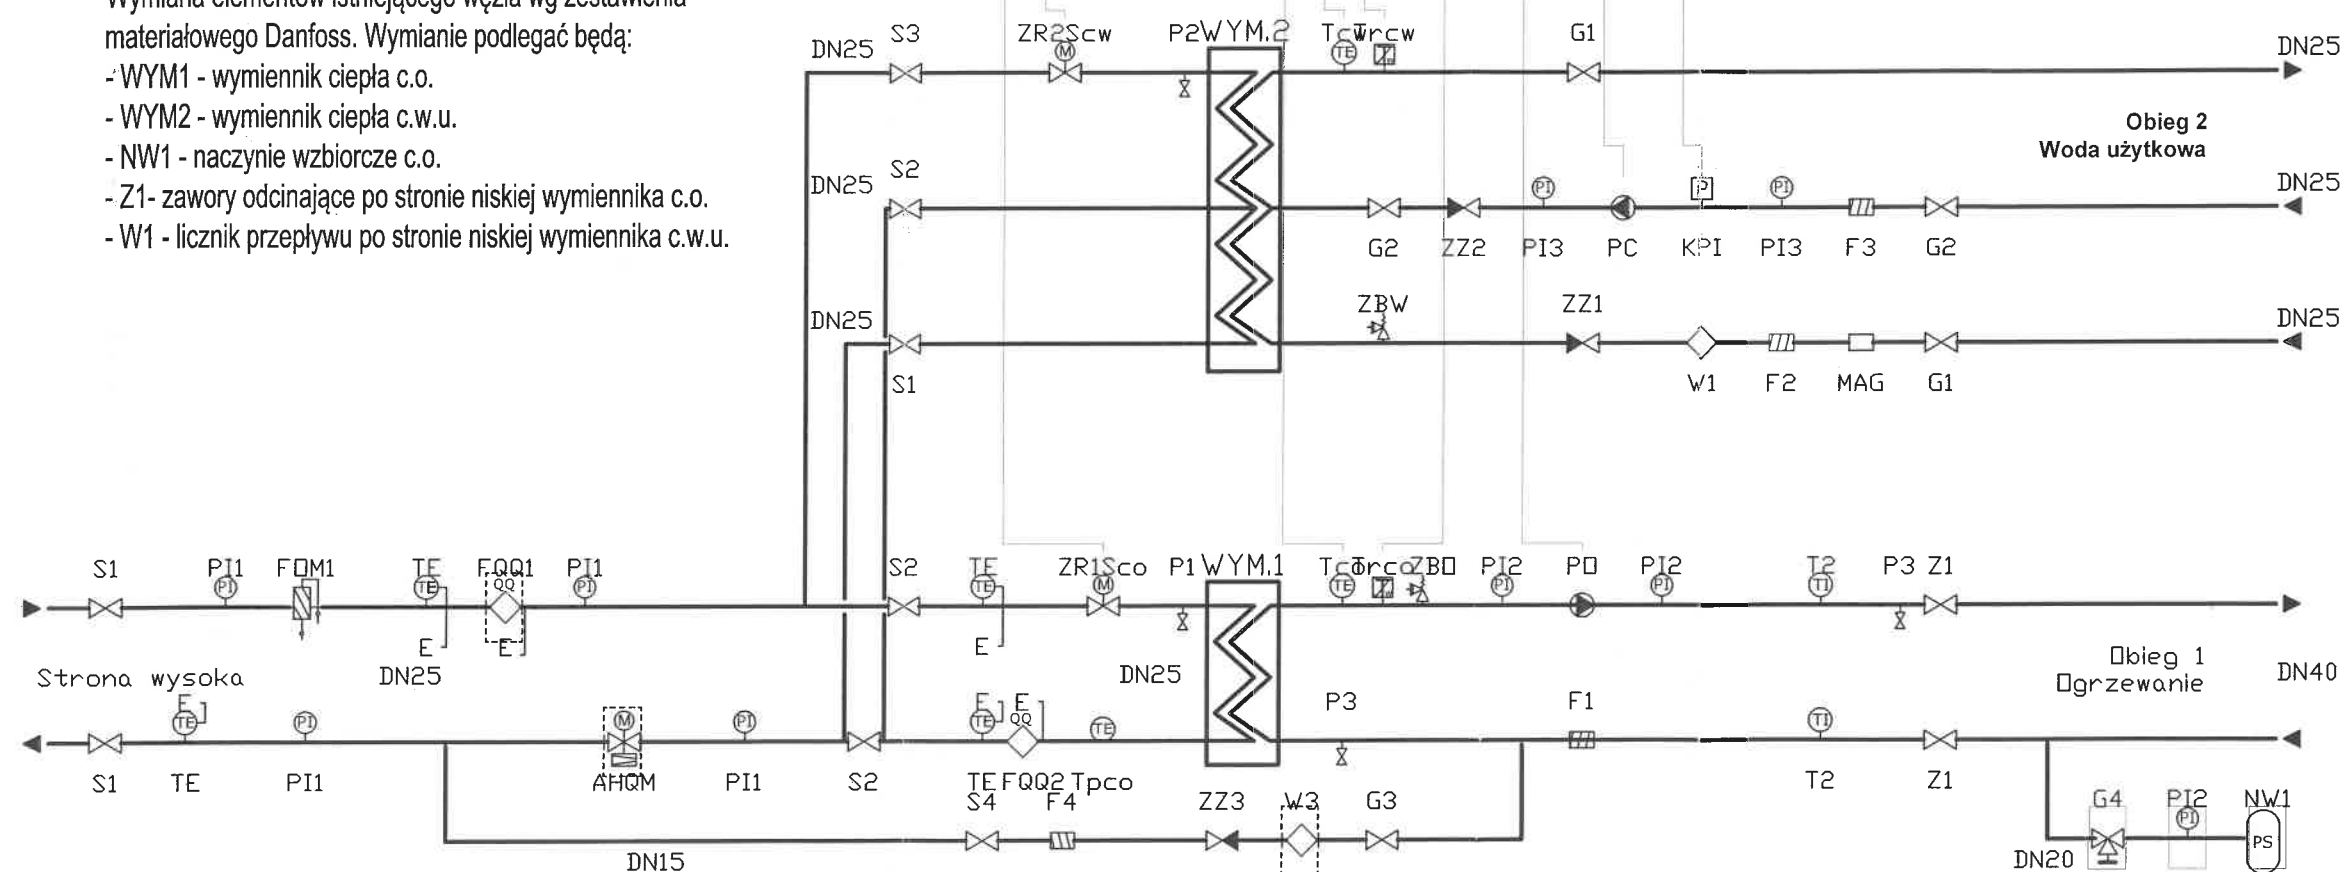

Płock, dn. 14.10.2019
Projekt techniczny PRZEBUDOWA WĘZŁA Ciepł.
Został uzgodniony w Fortum Power and Heat Polska Sp. z o.o. pod kątem zgodności z warunkami technicznymi.
Za rozwiązania techniczne i dobór urządzeń odpowiedzialność ponosi projektant.
Uzgodnienie ważne do dn. 13.10.2021

Fortum Power and Heat Polska Sp. z o.o.
Pełnomocnik Spółki
Tomasz Sęczkowski

©Wszystkie prawa zastrzeżone. Powielanie, lub wykorzystywanie bez zgody biura projektowego zabronione

ARCHITEKTURA PLUS DESIGN ul. Serbska 8B/17 61-696 Poznań ul. Buforowa 70a/35 52-129 Wrocław tel.: 664 177 035 e-mail: biuro@aplusstudio.pl		
INWESTOR GMINA - MIASTO PŁOCK STARY RYNEK 1 09-400 PŁOCK		
TEMAT ROZBUDOWA CENTRUM TERAPEUTYCZNO-REHABILITACYJNEGO W SPECJALNYM OŚRODKU SZKOLNO-WYCHOWAWCZYM NR 2 W PŁOCKU, WRAZ Z INFRASTRUKTURĄ TECHNICZNĄ		
OBIEKT CENTRUM TERAPEUTYCZNO-REHABILITACYJNE W PŁOCKU		
PROJEKTANT mgr inż. Marcin Borowski	UPRAWNIENIA WKP/0191/PWOS/15	PODPISY
SPRAWDZAJĄCY mgr inż. Piotr Antkowiak	WKP/0159/PWOS/13	
NAZWA RYSUNKU SCHEMAT WĘZŁA CIEPŁEGO		
FAZA PROJEKTU PB	BRANŻA SANITARNA	
SKALA -----	NR RYSUNKU IS.02	
DATA 2019-09		
NR PROJEKTU 041		