
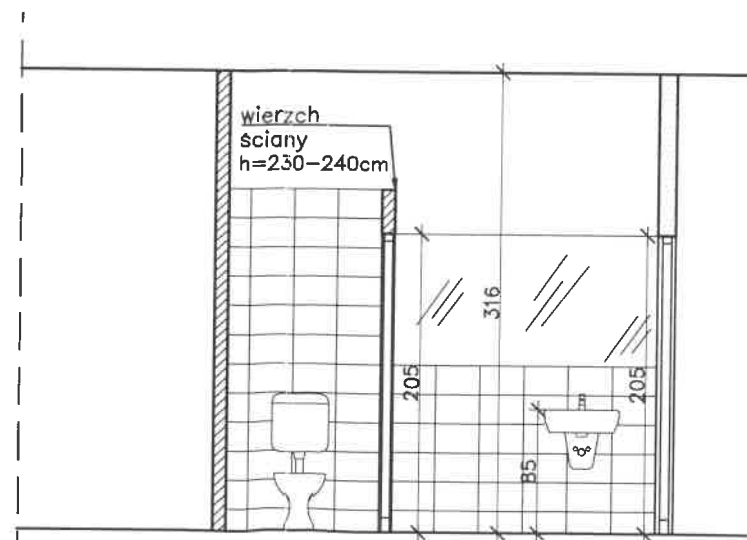


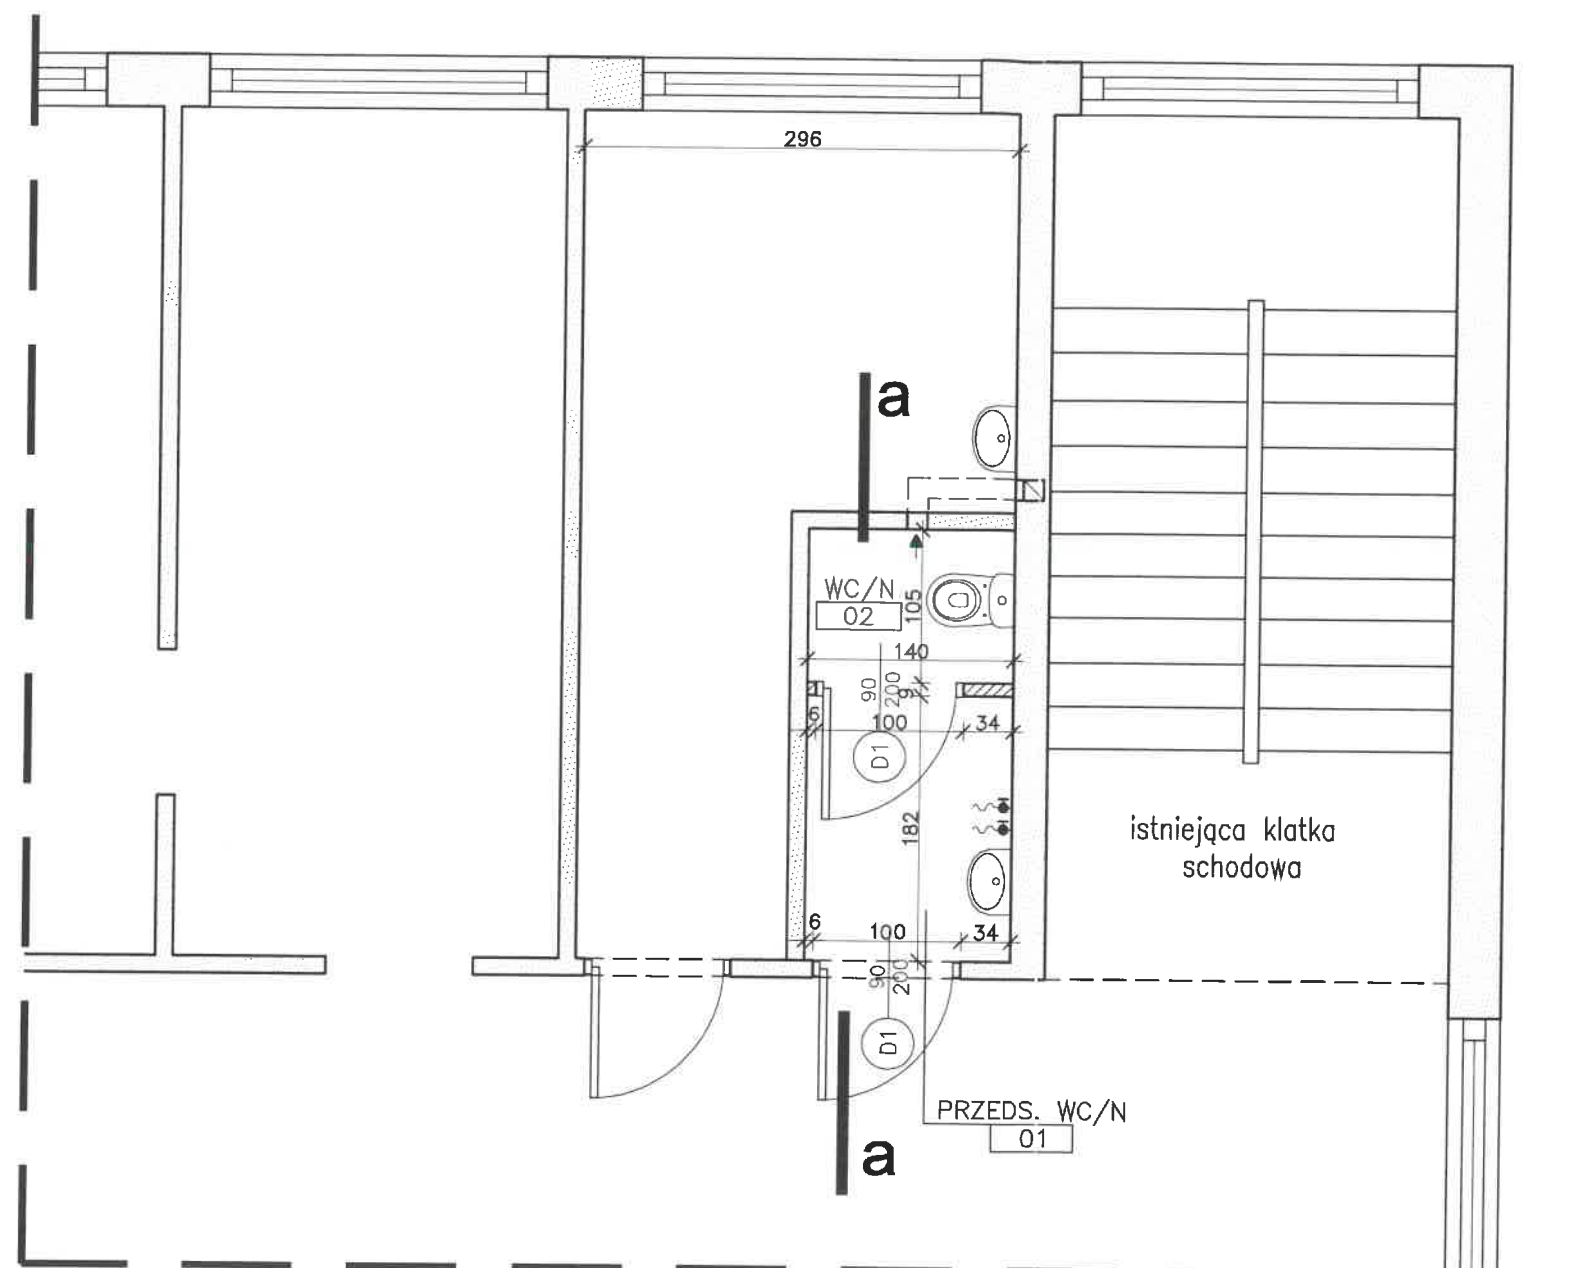


Przekrój a - a

LEGENDA:

- Ściana istniejąca
- Projektowana ścianka działowa (pustak betonowy gr.9 cm)
- szer.przejścia (w świetle)
- wys.przejścia (w świetle)
- Oznac. stolarki drzwiowej (schemat opisu)
- Oznaczenie typu stolarki
- WC — WC koedukacyjne
- WC/N — WC nauczycieli

Pow. Użytkowa ŁAZIENKI na Parterze, SEGMENT B

Nr. pom.	Nazwa pom.	Posadzka	Pow.
01	PRZEDS. WC/N	GRES	2,55m ²
02	WC/N	GRES	1,47m ²
			4,02m ²

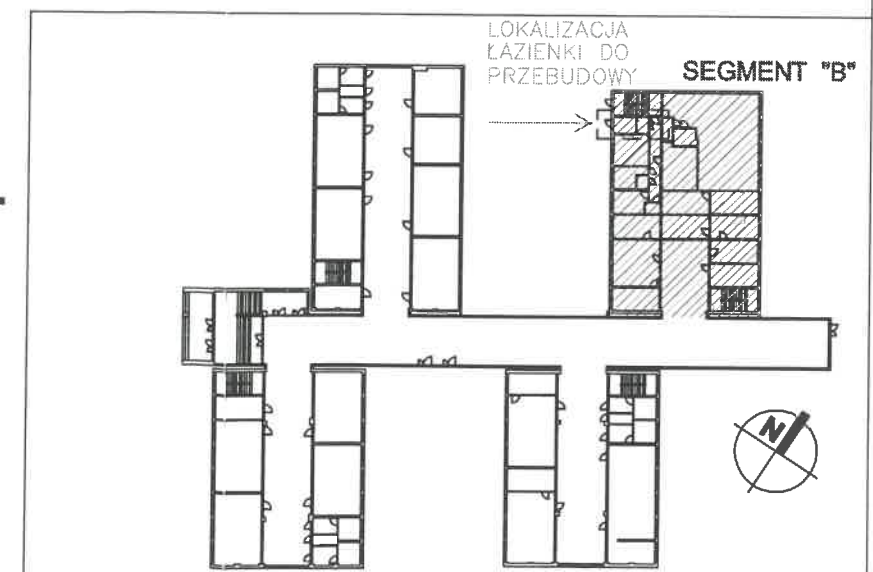

EL-JOT PROJEKT

Branża:	ARCHITEKTURA
Projekt:	arch. Jarosław Dąbrowski MA/048/11
Sprawdził:	arch. Zbigniew Majrowski GT.M-8388/27/77
Treść:	PROJEKT PRZEBUDOWY ŁAZIENEK
Tytuł:	Segment B, Rzut Parteru
Nr rys.:	A-1

Obiekt:	Szkoła Podstawowa nr 23 ul. Walecznych 20, Płock
Skala:	1:50
Data:	11.2012