



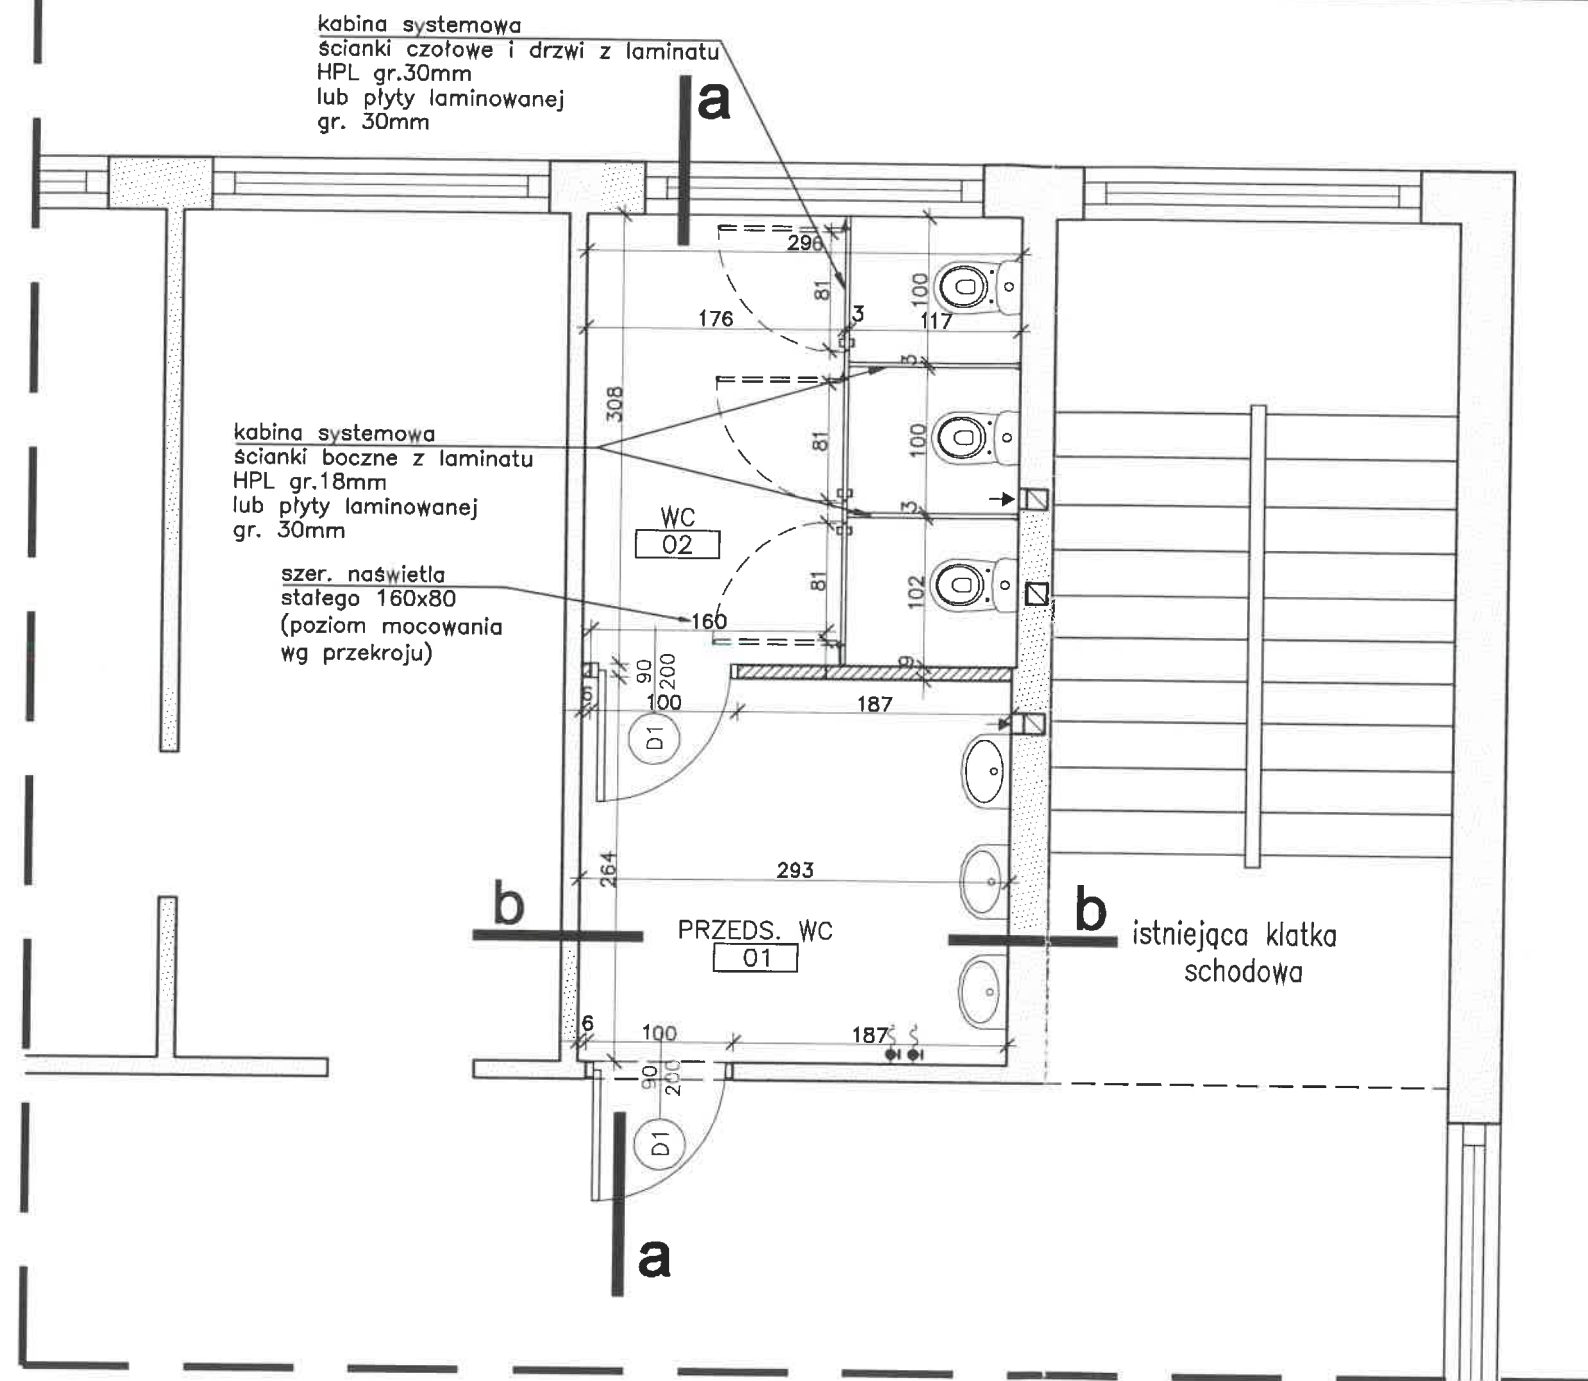

LEGENDA:

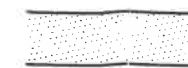


– Ściana istniejąca



– Projektowana ścianka działowa
(pustak betonowy gr.9 cm)

szer.przejścia
(w świetle)

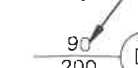

– Oznacz. stolarki drzwiowej
(schemat opisu)

wys.przejścia
(w świetle)


Oznaczenie
typu stolarki

WC – WC koedukacyjne

WC/N – WC nauczycieli


Pow. Użytkowa ŁAZIENKI na 1 Piętrze, SEGMENT B

Nr. pom.	Nazwa pom.	Posadzka	Pow.
01	PRZEDS. WC	GRES	7.74m ²
02	WC	GRES	9.12m ²
			16.85m ²

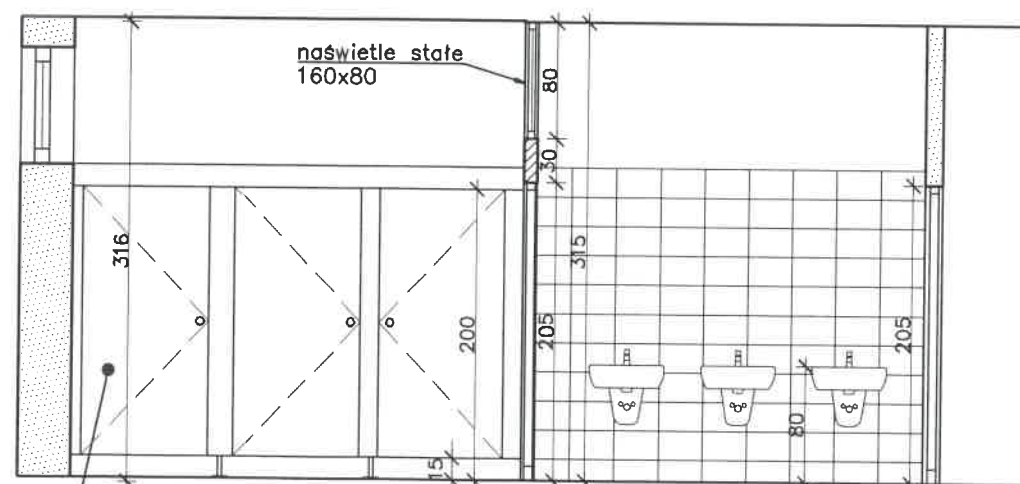


Wymiary kabin zgodnie
z "warunkami technicznymi jakim powinny
odpowiadać budynki..." art.85 ust.2 pkt5

Przekrój a - a

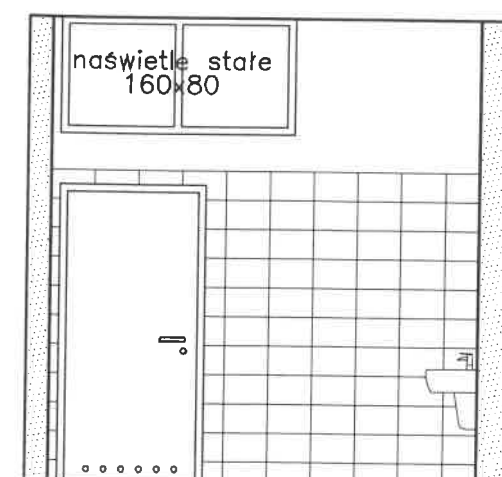

Przekrój b - b

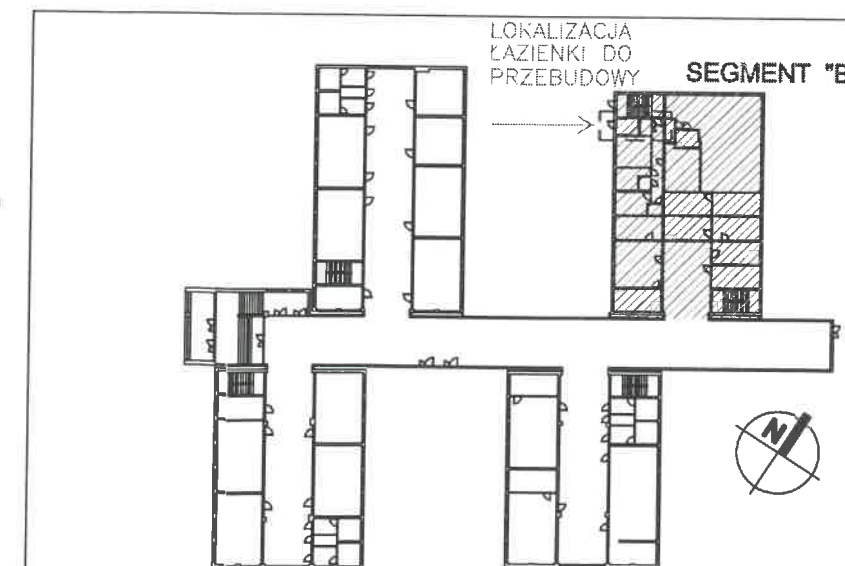

EL-JOT PROJEKT

Branża: ARCHITEKTURA

Projekt: arch. Jarosław Dąbrowski MA/048/11

Sprawdził: arch. Zbigniew Majrowski DT.III-6380/27/17

Olekt Szkoła Podstawowa nr 23
ul. Walecznych 20, Płock

Treść PROJEKT PRZEBUDOWY ŁAZIENEK

Skala 1:50

Tytuł Segment B, Rzut 1 Piętra

Data 11.2.2012

Nr rys.
A-2