
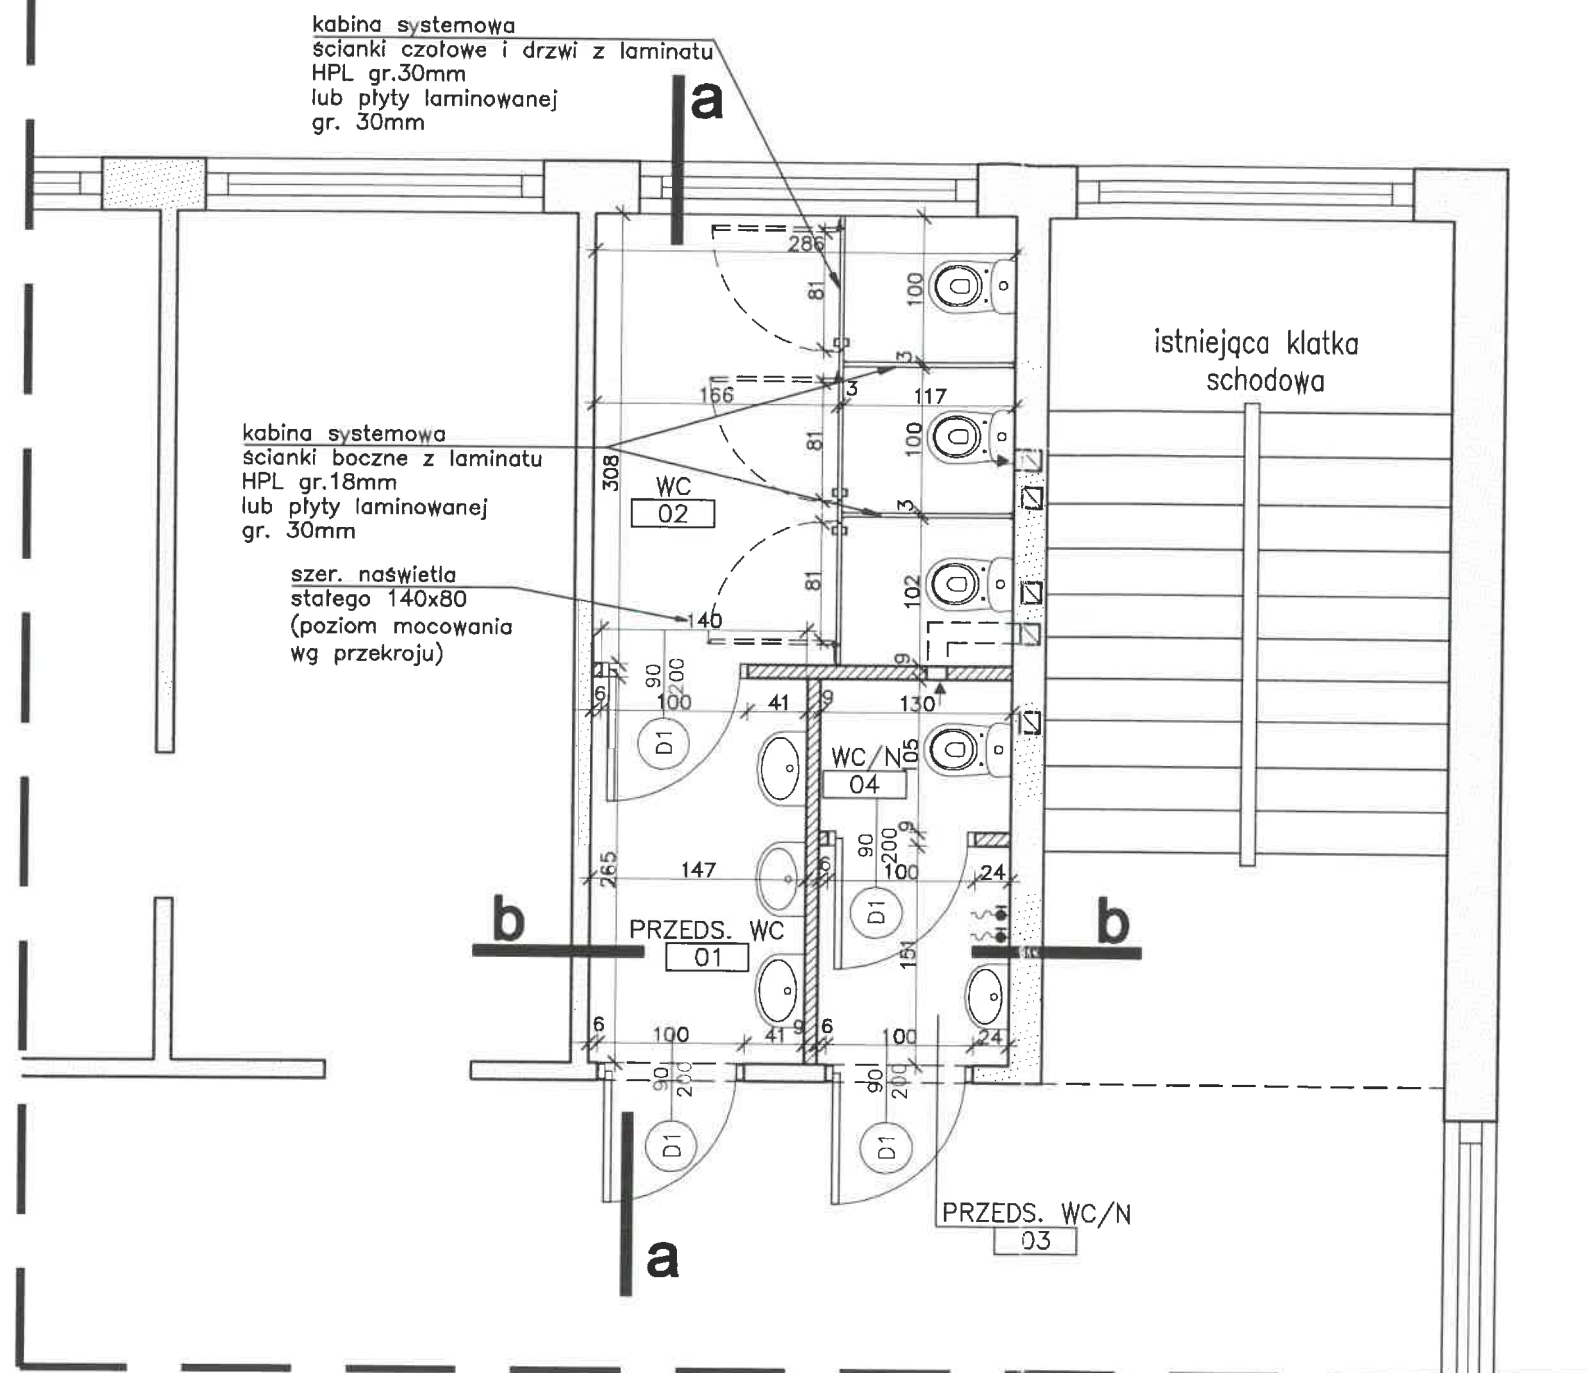
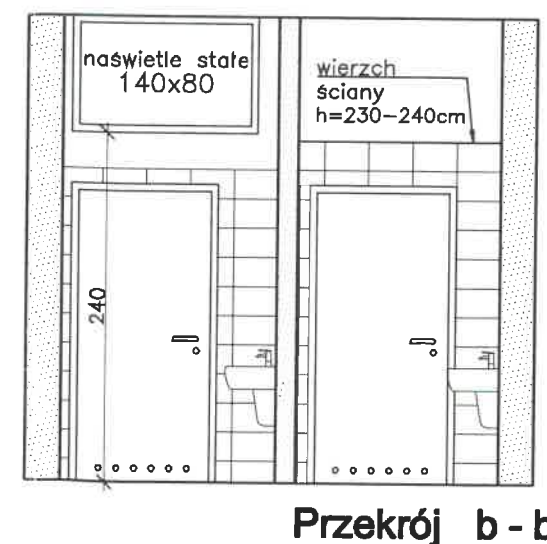


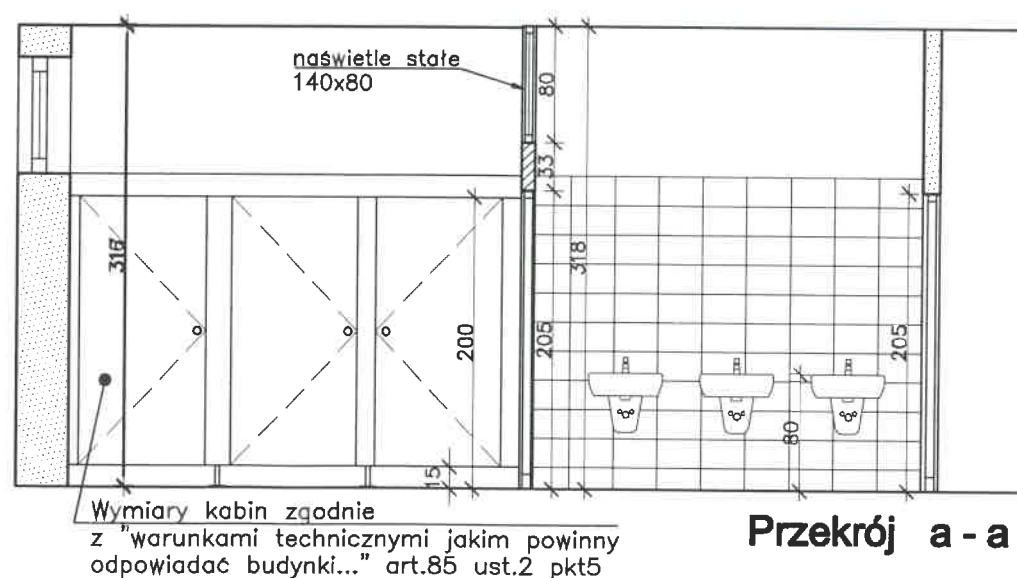


LEGENDA:

- Ściana istniejąca
- Projektowana ściana działowa (pustak betonowy gr.9 cm)
- szer.przejścia (w świetle)
- wys.przejścia (w świetle)
- Oznac. stolarki drzwiowej (schemat opisu)
- Oznaczenie typu stolarki
- WC — WC koedukacyjne
- WC/N — WC nauczycieli

Pow. Użytkowa ŁAZIENKI na 2 Piętrze, SEGMENT B

Nr. pom.	Nazwa pom.	Posadzka	Pow.
01	PRZEDS. WC	GRES	3.90m ²
02	WC	GRES	8.81m ²
03	PRZEDS. WC/N	GRES	1.96m ²
04	WC/N	GRES	1.37m ²

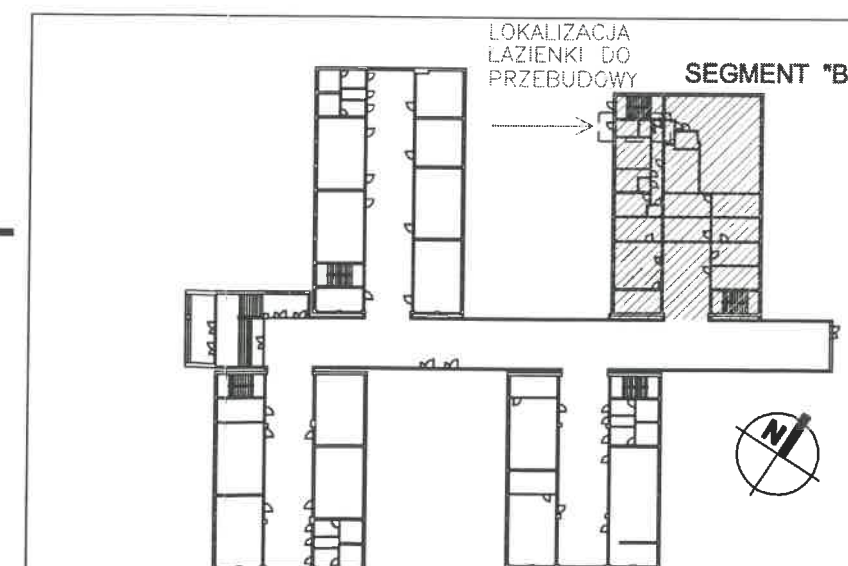

EL-JOT PROJEKT

Branża:	ARCHITEKTURA		
Projekt:	arch. Jarosław Dąbrowski	MA048/11	
Sprawdził:	arch. Zbigniew Majrowski	GT.11-8388/2777	
Obiekt:	Szkoła Podstawowa nr 23 ul. Walecznych 20, Płock		
Skala:	1:50		
Data:	11.2012		
Treść:	PROJEKT PRZEBUDOWY ŁAZIENEK		
Tytuł:	Segment B, Rzut 2 Piętra		
Nr rys.:	A-3		