


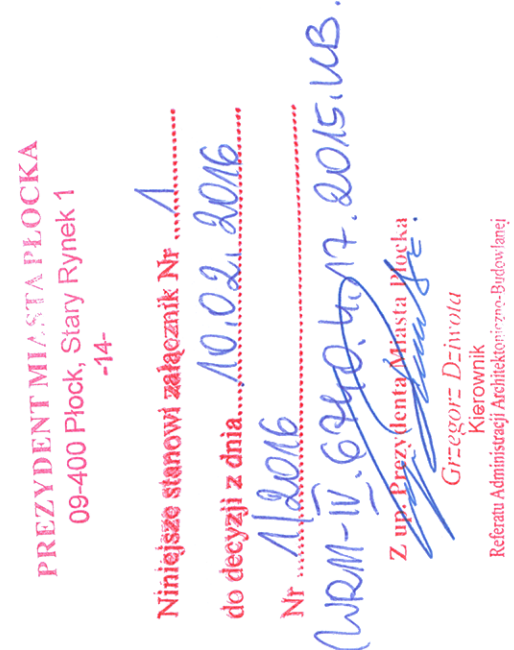

MAPA Z PROJEKTEM
PODZIAŁU NIERUCHOMOŚCI

opracowana w trybie ustawy o szczególnych zasadach przygotowania i realizacji inwestycji w zakresie dróg publicznych

Skala 1 : 2000

Mapę opracował:

Zgłoszenie pracy geodezyjnej
..... WGD-I.6640.702.2015.....



Geodeta Uprawniony
[Signature]
Kinga Szczepanek
upr. nr 17519
(podpis)

Płock dn. 25.09.2015r.

[illegible][illegible][illegible]