


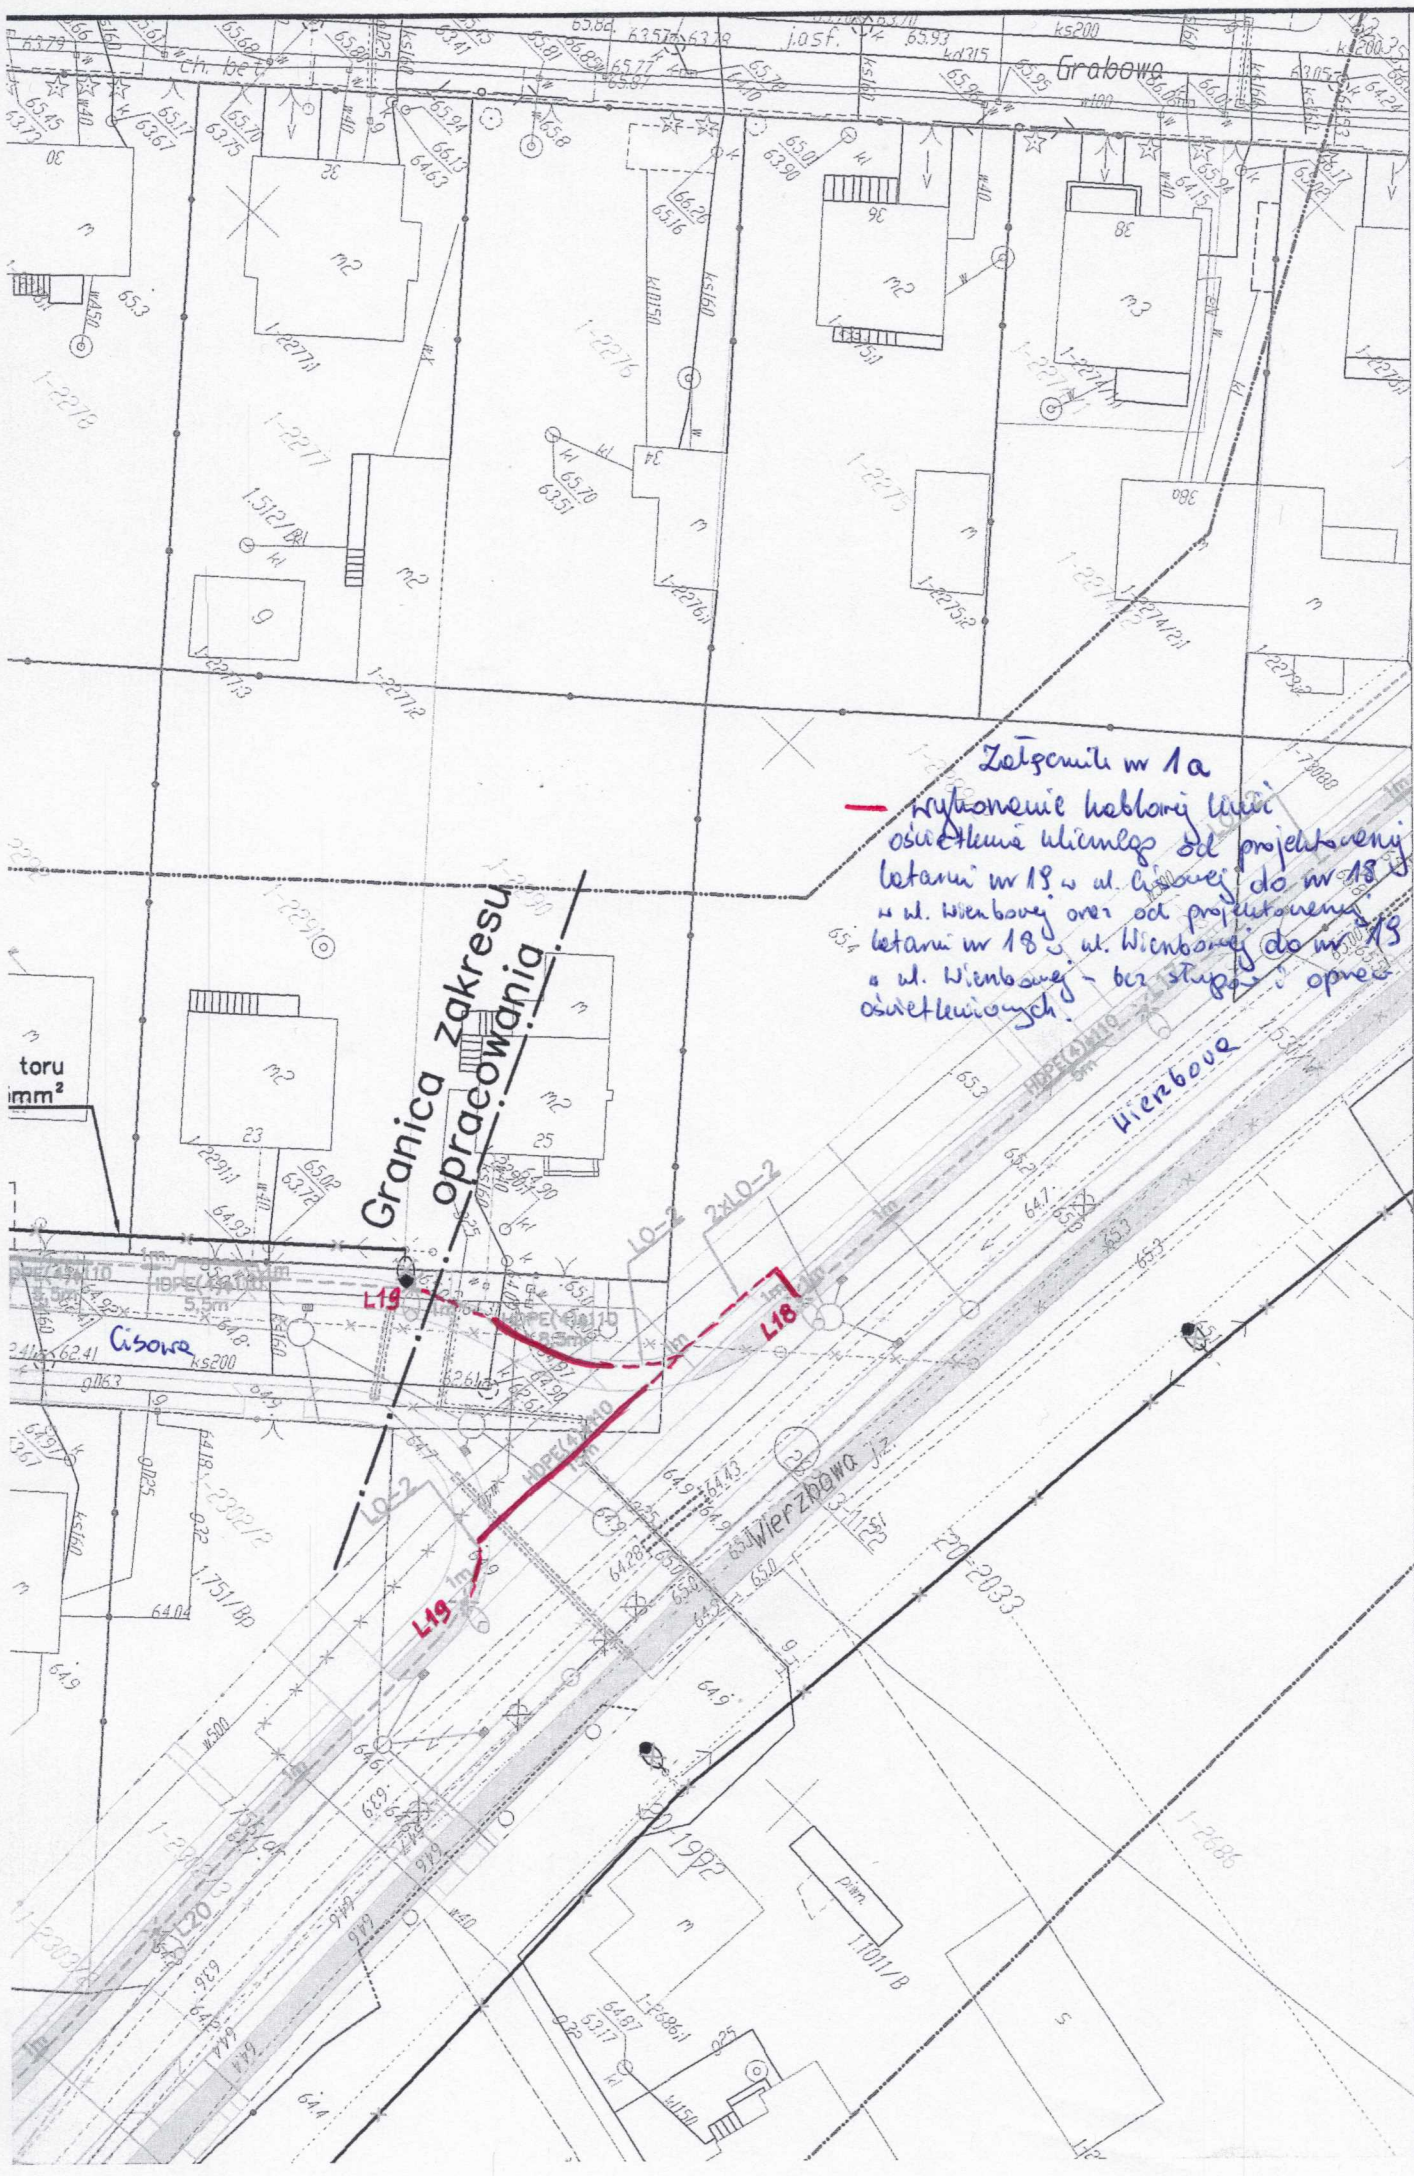

Zatwierdził w 1a

— wykonanie kablowej linii oświetlenia ulicznego od projektowanej latarni nr 18 w ul. Cisowej do nr 18 w ul. Wierzbowej oraz od projektowanej latarni nr 18 w ul. Wierzbowej do nr 18 w ul. Wierzbowej - bez stopnia opresji oświetleniowych.

Granica zakresu opracowania

L19

L18

L19

LEGE

Branża s

Branża s