


Zagospodarowanie skweru osiedlowego zlokalizowanego między ul. Tadeusza Gintera i ul. Braci Jeziorowskich

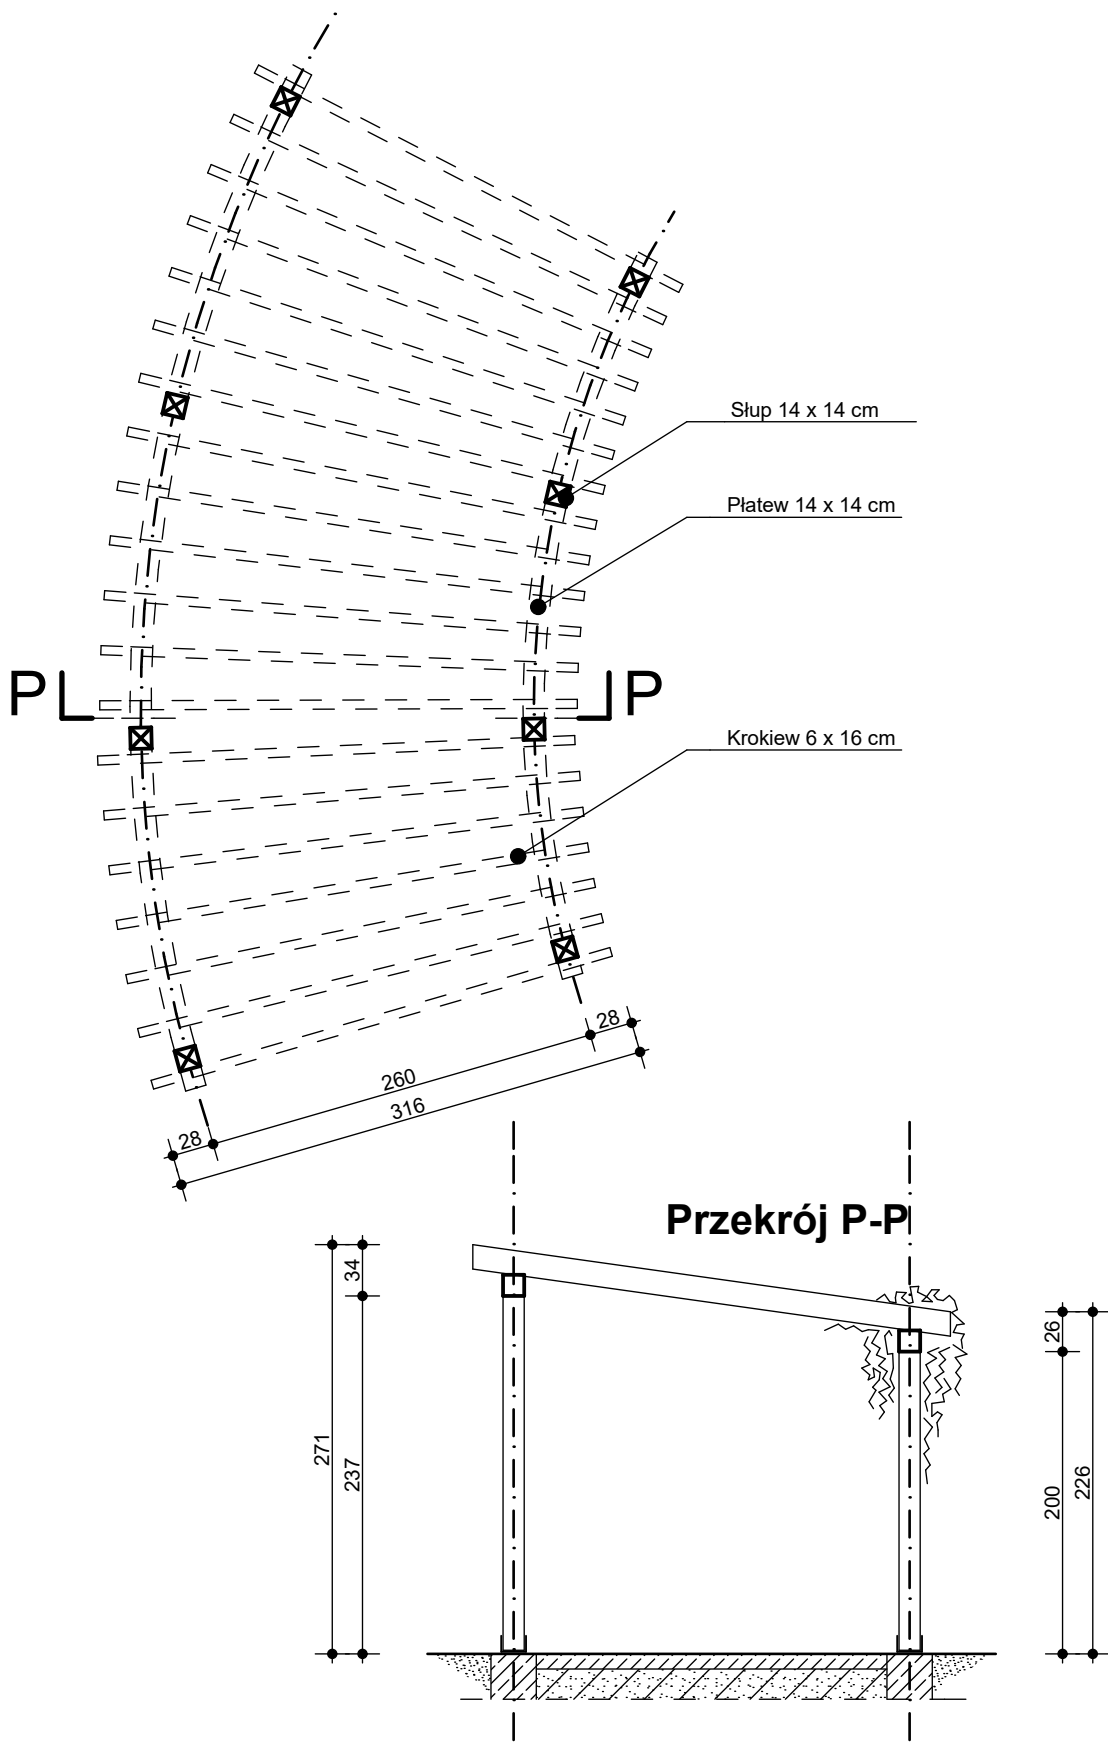

NAZWA INWESTYCJI		
Zagospodarowanie skweru osiedlowego zlokalizowanego między ul. Tadeusza Gintera i ul. Braci Jeziorowskich		
OPRACOWANIE		ADRES INWESTYCJI
Koncepcja zagospodarowania terenu		Płock, działki o nr ewid. gruntów 68/8, 90/1, obręb nr 10
NR	TYTUŁ RYSUNKU	SKALA
6	Pergola 2	1:50