


Nr proj.	P249/19
Data:	listopad 2019
Skala:	1:100
Nr rys.:	01

[illegible]

Tytuł: PROJEKT WYKONAWCZY PRZEBUDOWY I ROZBUDOWY POLIDNIOWEGO SEGMENTU SZKOŁY PODSTAWOWEJ NR 3 NA POTRZEBY PORADNI PSYCHOLOGICZNO-PEDAGOGICZNEJ NR1 WRAZ Z NIEZBĘDNIĄ INFRASTRUKTURĄ TECHNICZNĄ I ZAGOSFAROWANIEM TERENU		Nr. proj. P24919
Tytuł: RZUT PARTERU <i>- 24 SUNKIE ZAMIAJĄ</i>		Data: listopad 2019
Adres inwestycji: UL. KOSZUBOWSKIEGO 7, 09-400 PŁOCK SZ. NR 403 OBR. 4		Skala: 1:100
Inwestor: GMINA PŁOCK STARY RYNEK 1, 09-400 PŁOCK		Nr rys.: 02
Projektant – konstr. – bud. mgr inż. Wiesław Bykalo upr. nr MAZ/0360/P006/06		

ZAT-402N1K1M3 do OP2

planowy pas E120
(zest. stropian do demontażu)

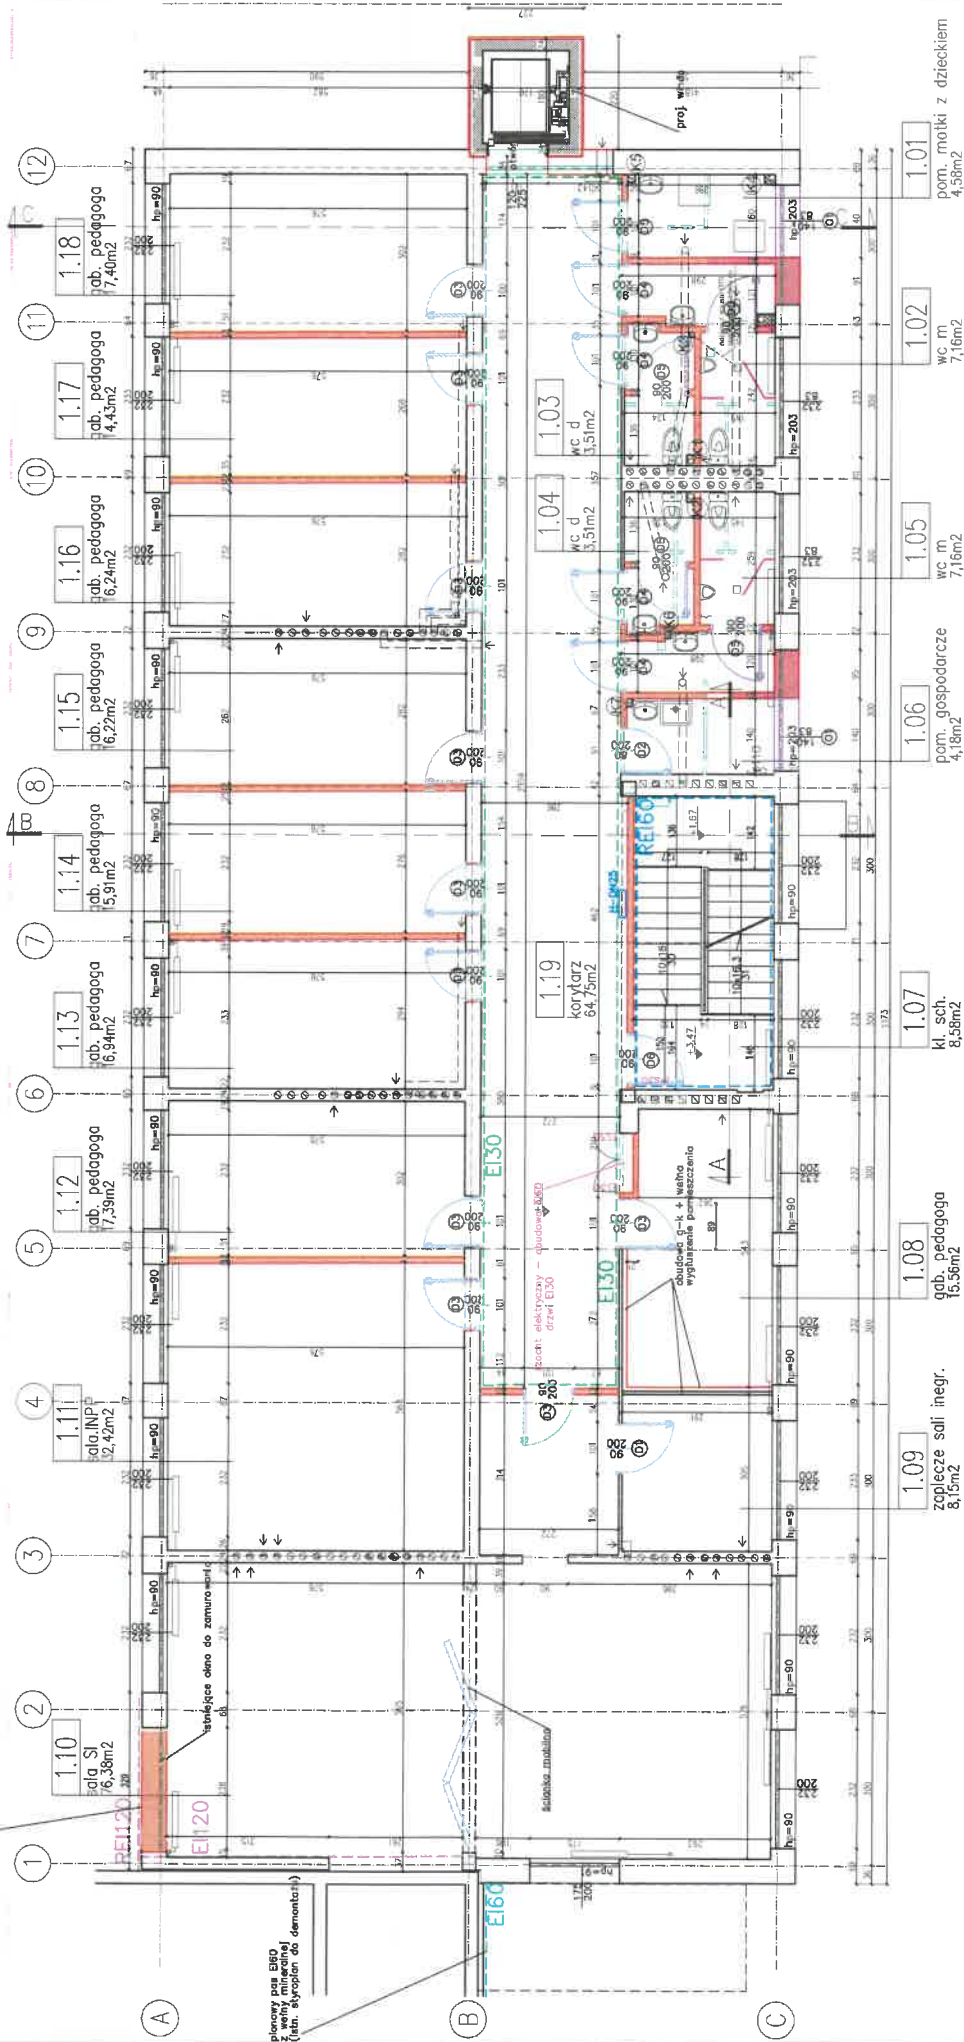

planowy pas E160
(zest. stropian do demontażu)

ściana elektryczna - opadająca do
drzwi E130

drzwi g-k + wehna
wygłuszenie pomieszczenia

ściana elektryczna - opadająca do
drzwi E130

ściana elektryczna - opadająca do
drzwi E130

- istniejące ściany
- istniejące ściany do rozbiórki
- projektowane ściany
- projektowane okna
- projektowane zabudowy

Temat:	PROJEKT WYKONAWCZY PRZEBUDOWY I ROZBUDOWY POŁUDNIOWEGO SEGMENTU SZKOŁY PODSTAWOWEJ NR 3 NA POTRZEBY PORADNI PSYCHOLOGICZNO-PEDAGOGICZNEJ NR1 WRAZ Z NIEZBĘDĄ INFRASTRUKTURA TECHNICZNĄ ZAGOSPODAROWANIEM TERENU	Nr proj:	P24919
Wykonawca:	RZUT PIĘTRA I - BEZ ZMIAN	Data:	listopad 2019
Adres inwestycji:	UL. KOSZUBOWSKIEGO 7, 03-400 PŁOCK DZ. NR 403 GSR. 1	Skala:	1:100
Inwestor:	GMAA PŁOCK STARY RYNEK 1, 08-400 PŁOCK	Nr rys:	03
Projektant:	mgr inż. Wiesław Bykwa upr. nr MAZ/0350/P00K/06		

mgr inż. Wiesław Brykała
upr. nr MAZ/0360/P00K/06