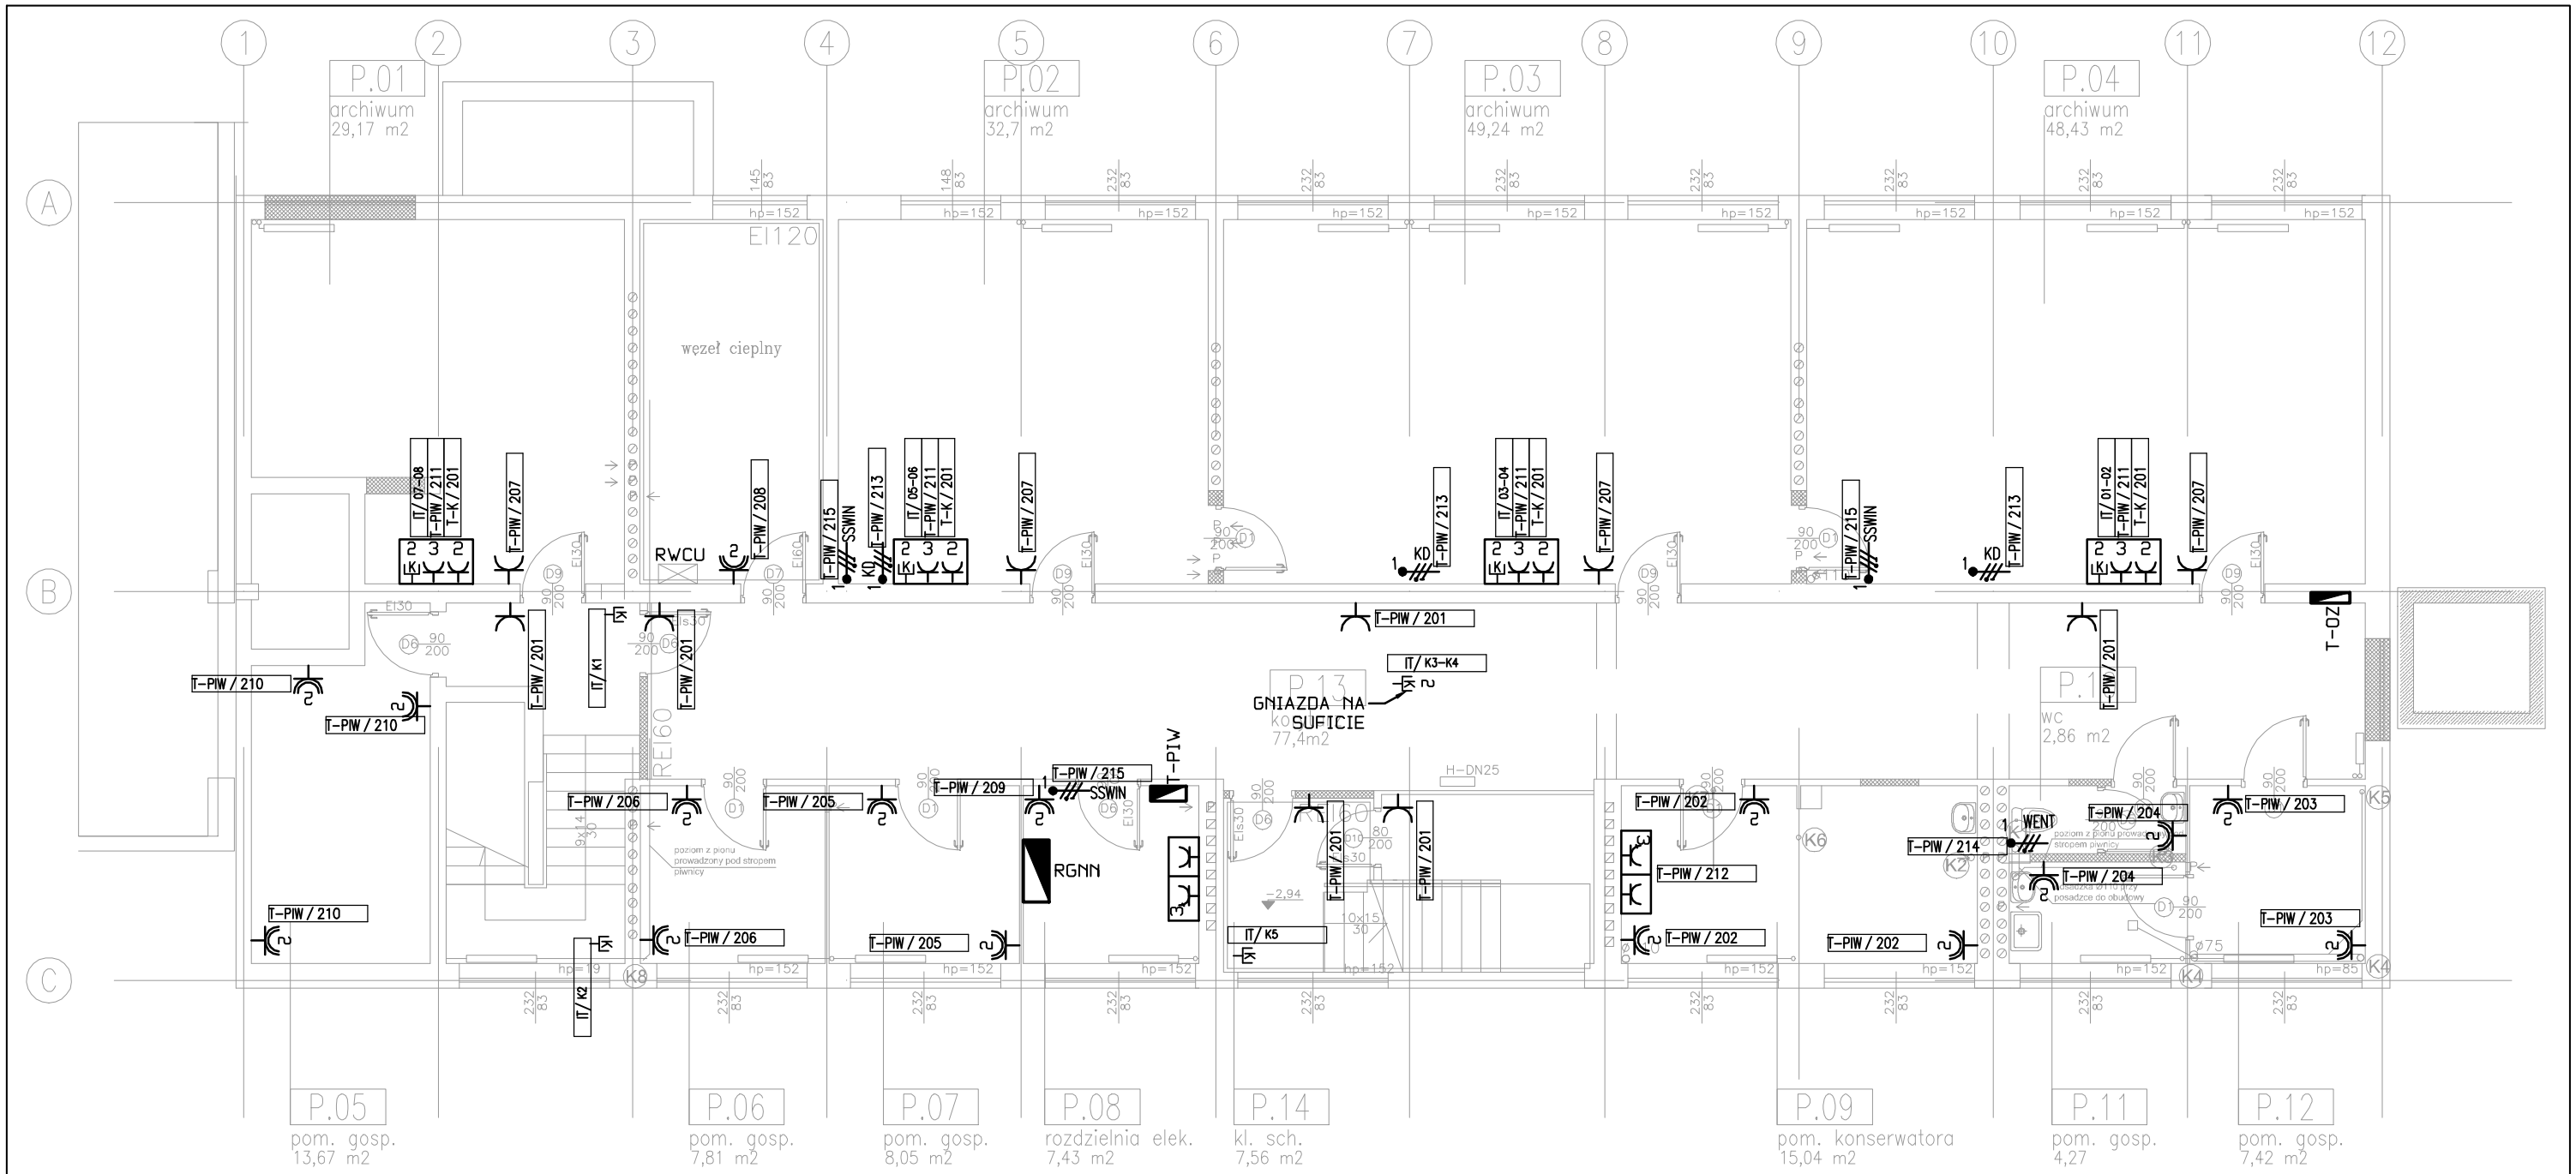

LEGENDA

- TABLICA ROZDZIELCZA
- TABLICA ZASILAJĄCO STEROWNICZA (POZA ZAKRESEM OPRACOWANIA INSTALACJI ELEKTRYCZNYCH)
- GNIAZDO POJEDYNCZE 230V/16A/1P+N+PE
- GNIAZDO PODWÓJNE 230V/16A/1P+N+PE
- GNIAZDO PODWÓJNE 230V/16A/1P+N+PE IP44
- ZESTAW WARSZTATOWY GNIAZD:
  - 400V/32A/3P+N+PE IP44
  - 400V/16A/3P+N+PE IP44
  - 3x 230V/16A/1P+N+PE IP44
- 3 NR X — WYPUST KABLOWY TRÓJFAZOWY 400V/3P+N+PE
- 1 X — WYPUST KABLOWY JEDNOFAZOWY 230V/1P+N+PE

WENT	-	WENTYLATOR
RZ	-	RZUTNIK
EK	-	EKRAN
JZEW	-	JEDNOSTKA ZEWNĘTRZNA KLIMATYZCJI
JWEW	-	JEDNOSTKA WEWNĘTRZNA KLIMATYZCJI

- NATYNKOWY ZESTAW GNIAZD
  - X×230V/16A/1P+N+PE
  - Y×230V/16A/1P+N+PE DATA
  - ZxRJ45

UWAGI

1. NIE SKALOWAĆ Z RYSUNKU
2. TEN RYSUNEK POWINIEN BYĆ CZYTANY Z RYSUNKAMI KONSTRUKCYJNYMI, ARCHITEKTURĄ, INSTALACJI ELEKTRYCZNYCH ORAZ POZOSTAŁYMI RYSUNKAMI SANITARNYMI I OPISEM TECHNICZNYM.
3. OSTATECZNA KOORDYNACJA NA BUDOWIE.
4. DLA KAŻDEGO WYPUSTU POZOSTAWIĆ MIN 3m ZAPASU KABLA
5. MSU POŁĄCZYĆ Z GSU ORAZ MIEDZY SOBĄ PRZEWODEM LgY 16mm2 ż/o.
6. WSZYSTKIE METALOWE CZĘŚCI TAKIE JAK KORYTKA I DRABINKI KABLOWE, OSŁONY ROZDZIELNIC ELEKTRYCZNYCH, KONSTRUKCJE SUFITÓW PODWIESZONYCH, INSTALACJE SANITARNE, OŚCIEŻNICE DRZWI, BALUSTRADY, RURY, KANAŁY WENTYLACYJNE, GRZEJNIKI, ITP. NALEŻY POŁĄCZYĆ Z MIEJSCOWĄ SZYNĄ WYRÓWNANIA POTENCJAŁÓW MSW, PRZY POMOC PRZEWODÓW MIEDZIANYCH LgYżo 6mm²

Jednostka projektowa: PPU KST WIESŁAW BRYKAŁA, 09-401 PŁOCK, UL. OKOPOWA 26/1, TEL. 512 158 601		**Nr proj.** P24919
Temat: Przebudowa, rozbudowa i zmiana sposobu użytkowania południowego skrzydła segmentu Szkoły Podstawowej nr 3 na potrzeby Poradni Psychologiczno – Pedagogicznej nr1 wraz z niezbędną infrastrukturą techniczną: kanalizacją deszczową, drenażem opaskowym, instalacją elektryczną i niskoprądową oraz parkingiem na 20 samochodów osobowych	**Projektant** mgr inż. Sebastian Kamiński upr.nr MAZ/0415/PWOE/11	**Data:** 06.11.2019
	Sprawdzający mgr inż. Tomasz Kosztowny upr.nr MAZ/0225/PWBE/18	
Tytuł: INSTALACJA ZASILANIA I GNIAZD WTYKOWYCH. PIWNICA		**Skala:** 1:100
Adres Inwestycji: UL. KOSSOBUDZKIEGO 7, 09-400 PŁOCK DZ. NR 403 OBR. 4	**Inwestor:** GMINA PŁOCK STARY RYNEK 1, 09-400 PŁOCK	**nr rys.** EL - 02