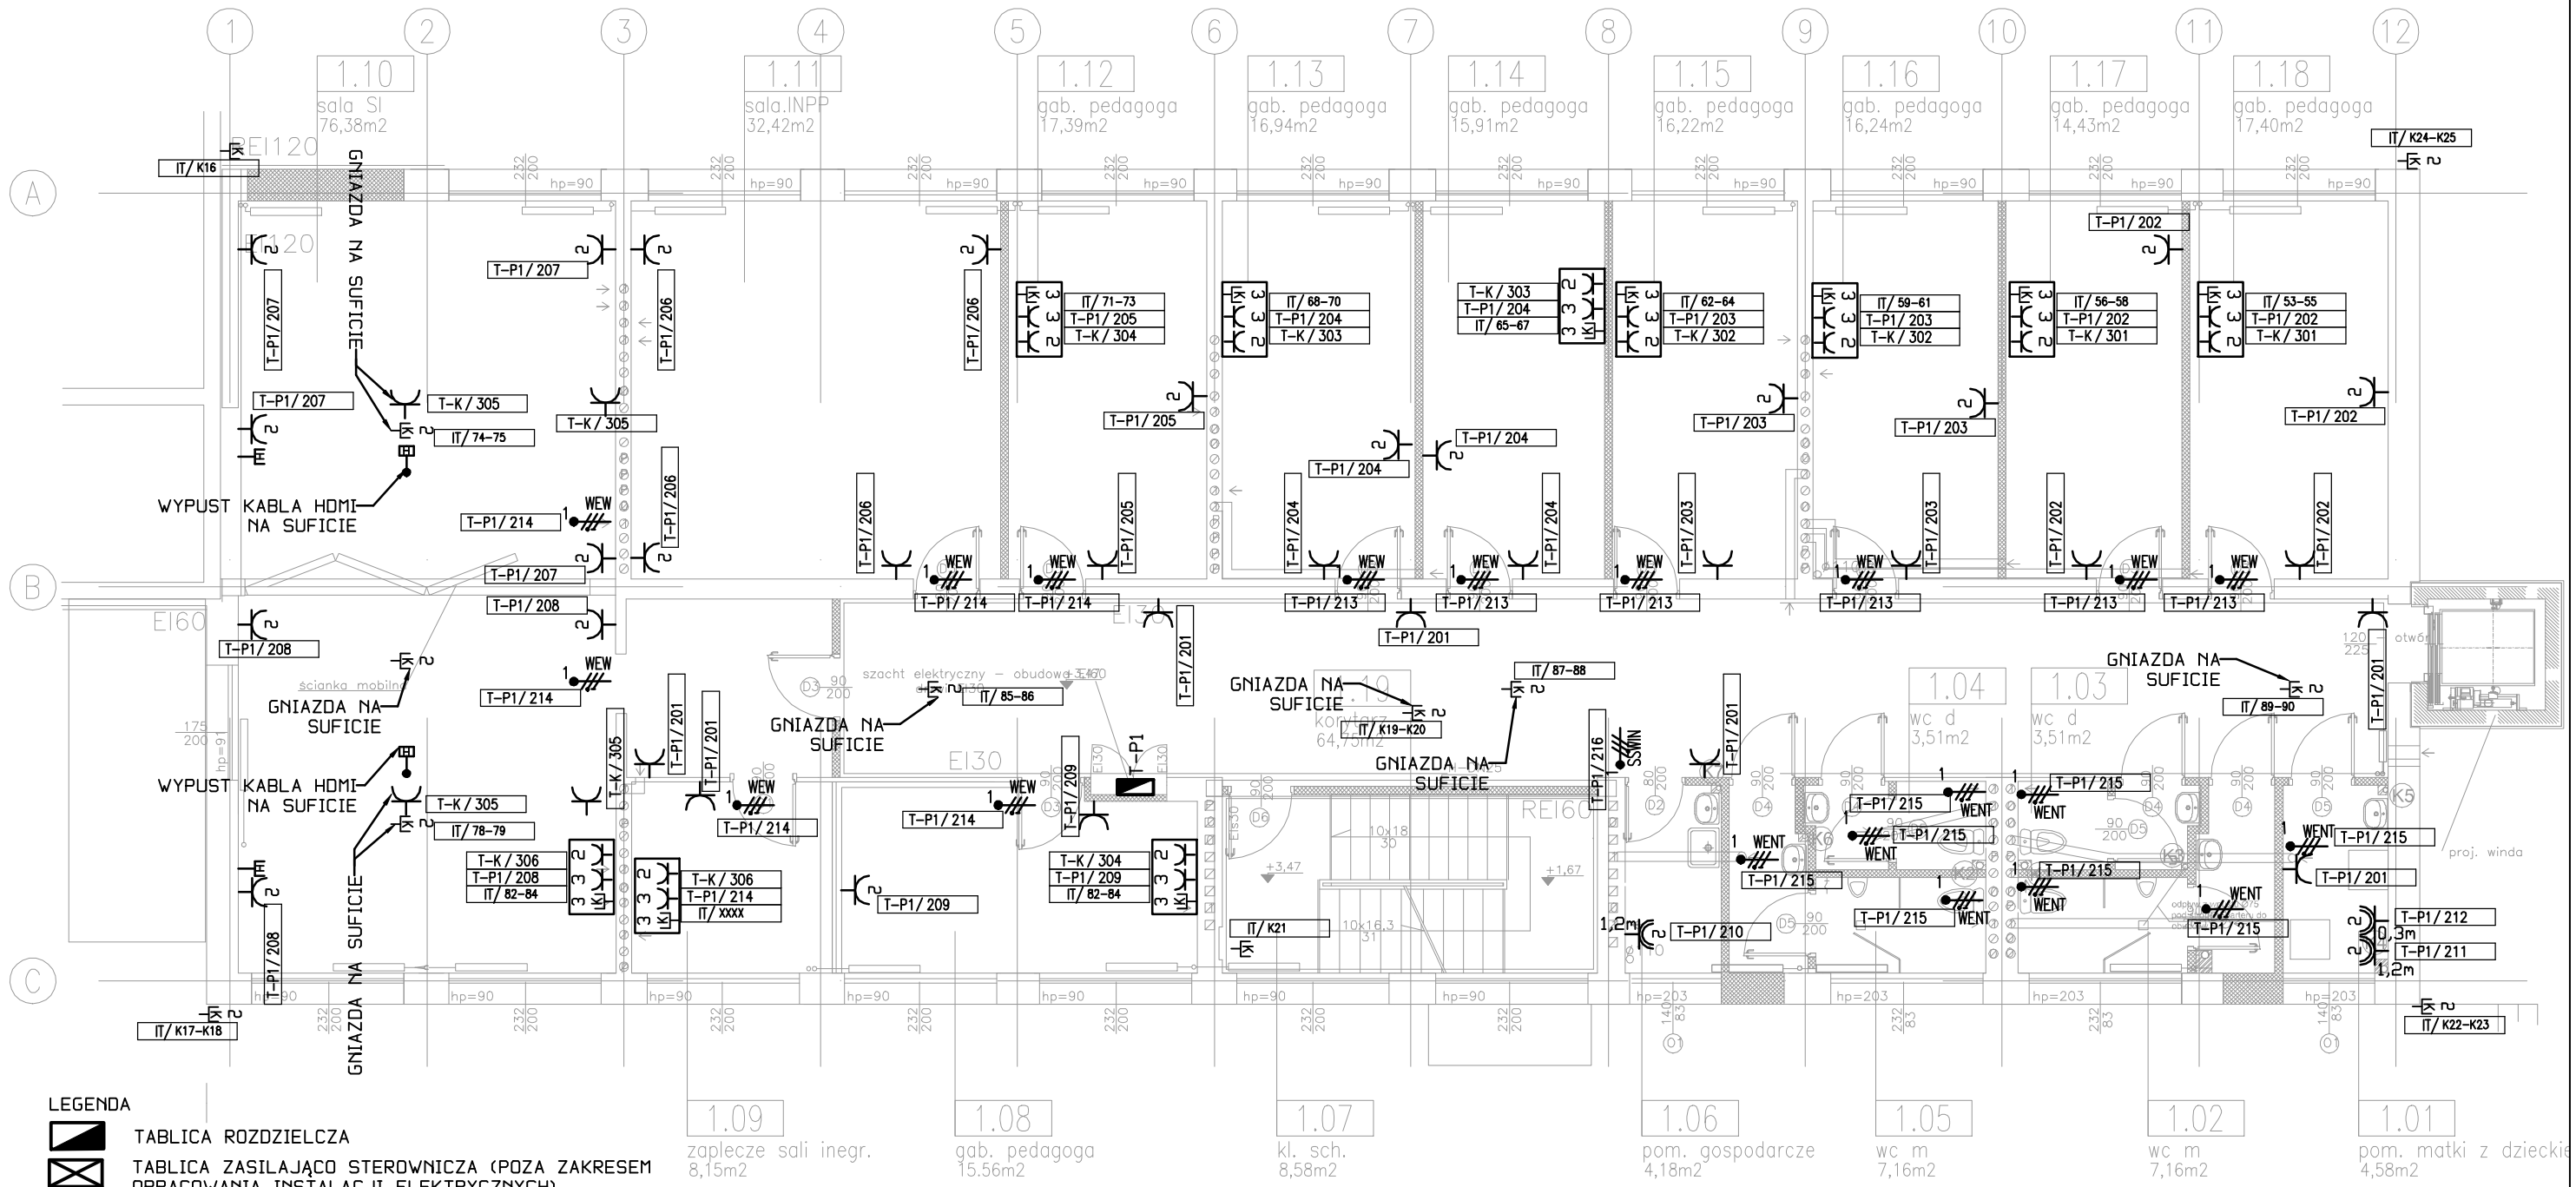

LEGENDA

- TABLICA ROZDZIELCZA
- TABLICA ZASILAJĄCO STEROWNICZA (POZA ZAKRESEM OPRACOWANIA INSTALACJI ELEKTRYCZNYCH)
- GNIAZDO POJEDYNCZE 230V/16A/1P+N+PE
- GNIAZDO PODWÓJNE 230V/16A/1P+N+PE
- GNIAZDO PODWÓJNE 230V/16A/1P+N+PE IP44
- [A] PUSZKA PODŁOGOWA
  - 4x GNIAZDO 230V/16A/1P+N+PE
  - 4x GNIAZDO DATA 230V/16A/1P+N+PE
  - 6x RJ45
- [B] PUSZKA PODŁOGOWA
  - 4x GNIAZDO 230V/16A/1P+N+PE
  - 4x GNIAZDO DATA 230V/16A/1P+N+PE
  - 4x RJ45
- [C] PUSZKA PODŁOGOWA
  - 5x GNIAZDO 230V/16A/1P+N+PE
  - 5x GNIAZDO DATA 230V/16A/1P+N+PE
  - 5x RJ45
- NATYNKOWY ZESTAW GNIAZD (Y X Z)
  - Xx230V/16A/1P+N+PE
  - Yx230V/16A/1P+N+PE DATA
  - ZxRJ45
- 3 NR X — WYPUST KABLOWY TRÓJFAZOWY 400V/3P+N+PE
- 1 X — WYPUST KABLOWY JEDNOFAZOWY 230V/1P+N+PE
  - WENT - WENTYLATOR
  - RZ - RZUTNIK
  - EK - EKRAN
  - JZEW - JEDNOSTKA ZEWNĘTRZNA KLIMATYZCJI
  - JWEW - JEDNOSTKA WEWNĘTRZNA KLIMATYZCJI

UWAGI

1. NIE SKALOWAĆ Z RYSUNKU
2. TEN RYSUNEK POWINIEN BYĆ CZYTANY Z RYSUNKAMI KONSTRUKCYJNYMI, ARCHITEKTURĄ, INSTALACJI ELEKTRYCZNYCH ORAZ POZOSTAŁYMI RYSUNKAMI SANITARNYMI I OPISEM TECHNICZNYM.
3. OSTATECZNA KOORDYNACJA NA BUDOWIE.
4. DLA KAŻDEGO WYPUSTU POZOSTAWIĆ MIN 3m ZAPASU KABLA
5. MSU POŁĄCZYĆ Z GSU ORAZ MIEDZY SOBĄ PRZEWODEM LgY 16mm2 ż/o.
6. WSZYSTKIE METALOWE CZĘŚCI TAKIE JAK KORYTKA I DRABINKI KABLOWE, OSŁONY ROZDZIELNIC ELEKTRYCZNYCH, KONSTRUKCJE SUFITÓW PODWIESZONYCH, INSTALACJE SANITARNE, OŚCIEŻNICE DRZWI, BALUSTRADY, RURY, KANAŁY WENTYLACYJNE, GRZEJNIKI, ITP. NALEŻY POŁĄCZYĆ Z MIEJSCOWĄ SZYNĄ WYRÓWNANIA POTENCJAŁÓW MSW, PRZY POMO PRZEWODÓW MIEDZIANYCH LgYżo 6mm²

Jednostka projektowa: PPU KST WIESŁAW BRYKAŁA, 09-401 PŁOCK, UL. OKOPOWA 26/1, TEL. 512 158 601		**Nr proj.** P24919
Temat: Przebudowa, rozbudowa i zmiana sposobu użytkowania południowego skrzydła segmentu Szkoły Podstawowej nr 3 na potrzeby Poradni Psychologiczno – Pedagogicznej nr1 wraz z niezbędną infrastrukturą techniczną: kanalizacją deszczową, drenażem opaskowym, instalacją elektryczną i niskoprądową oraz parkingiem na 20 samochodów osobowych	**Projektant** **mgr inż. Sebastian Kamiński** **upr.nr MAZ/0415/PWOE/11** **Sprawdzający** **mgr inż. Tomasz Kosztowny** **upr.nr MAZ/0225/PWBE/18**	**Data:** 06.11.2019
Tytuł: INSTALACJA ZASILANIA I GNIAZD WTYKOWYCH. PIĘTRO +1		**Skala:** 1:100
Adres Inwestycji: UL. KOSSOBUDZKIEGO 7, 09-400 PŁOCK DZ. NR 403 OBR. 4	**Inwestor:** GMINA PŁOCK STARY RYNEK 1, 09-400 PŁOCK	**nr rys.** EL - 04