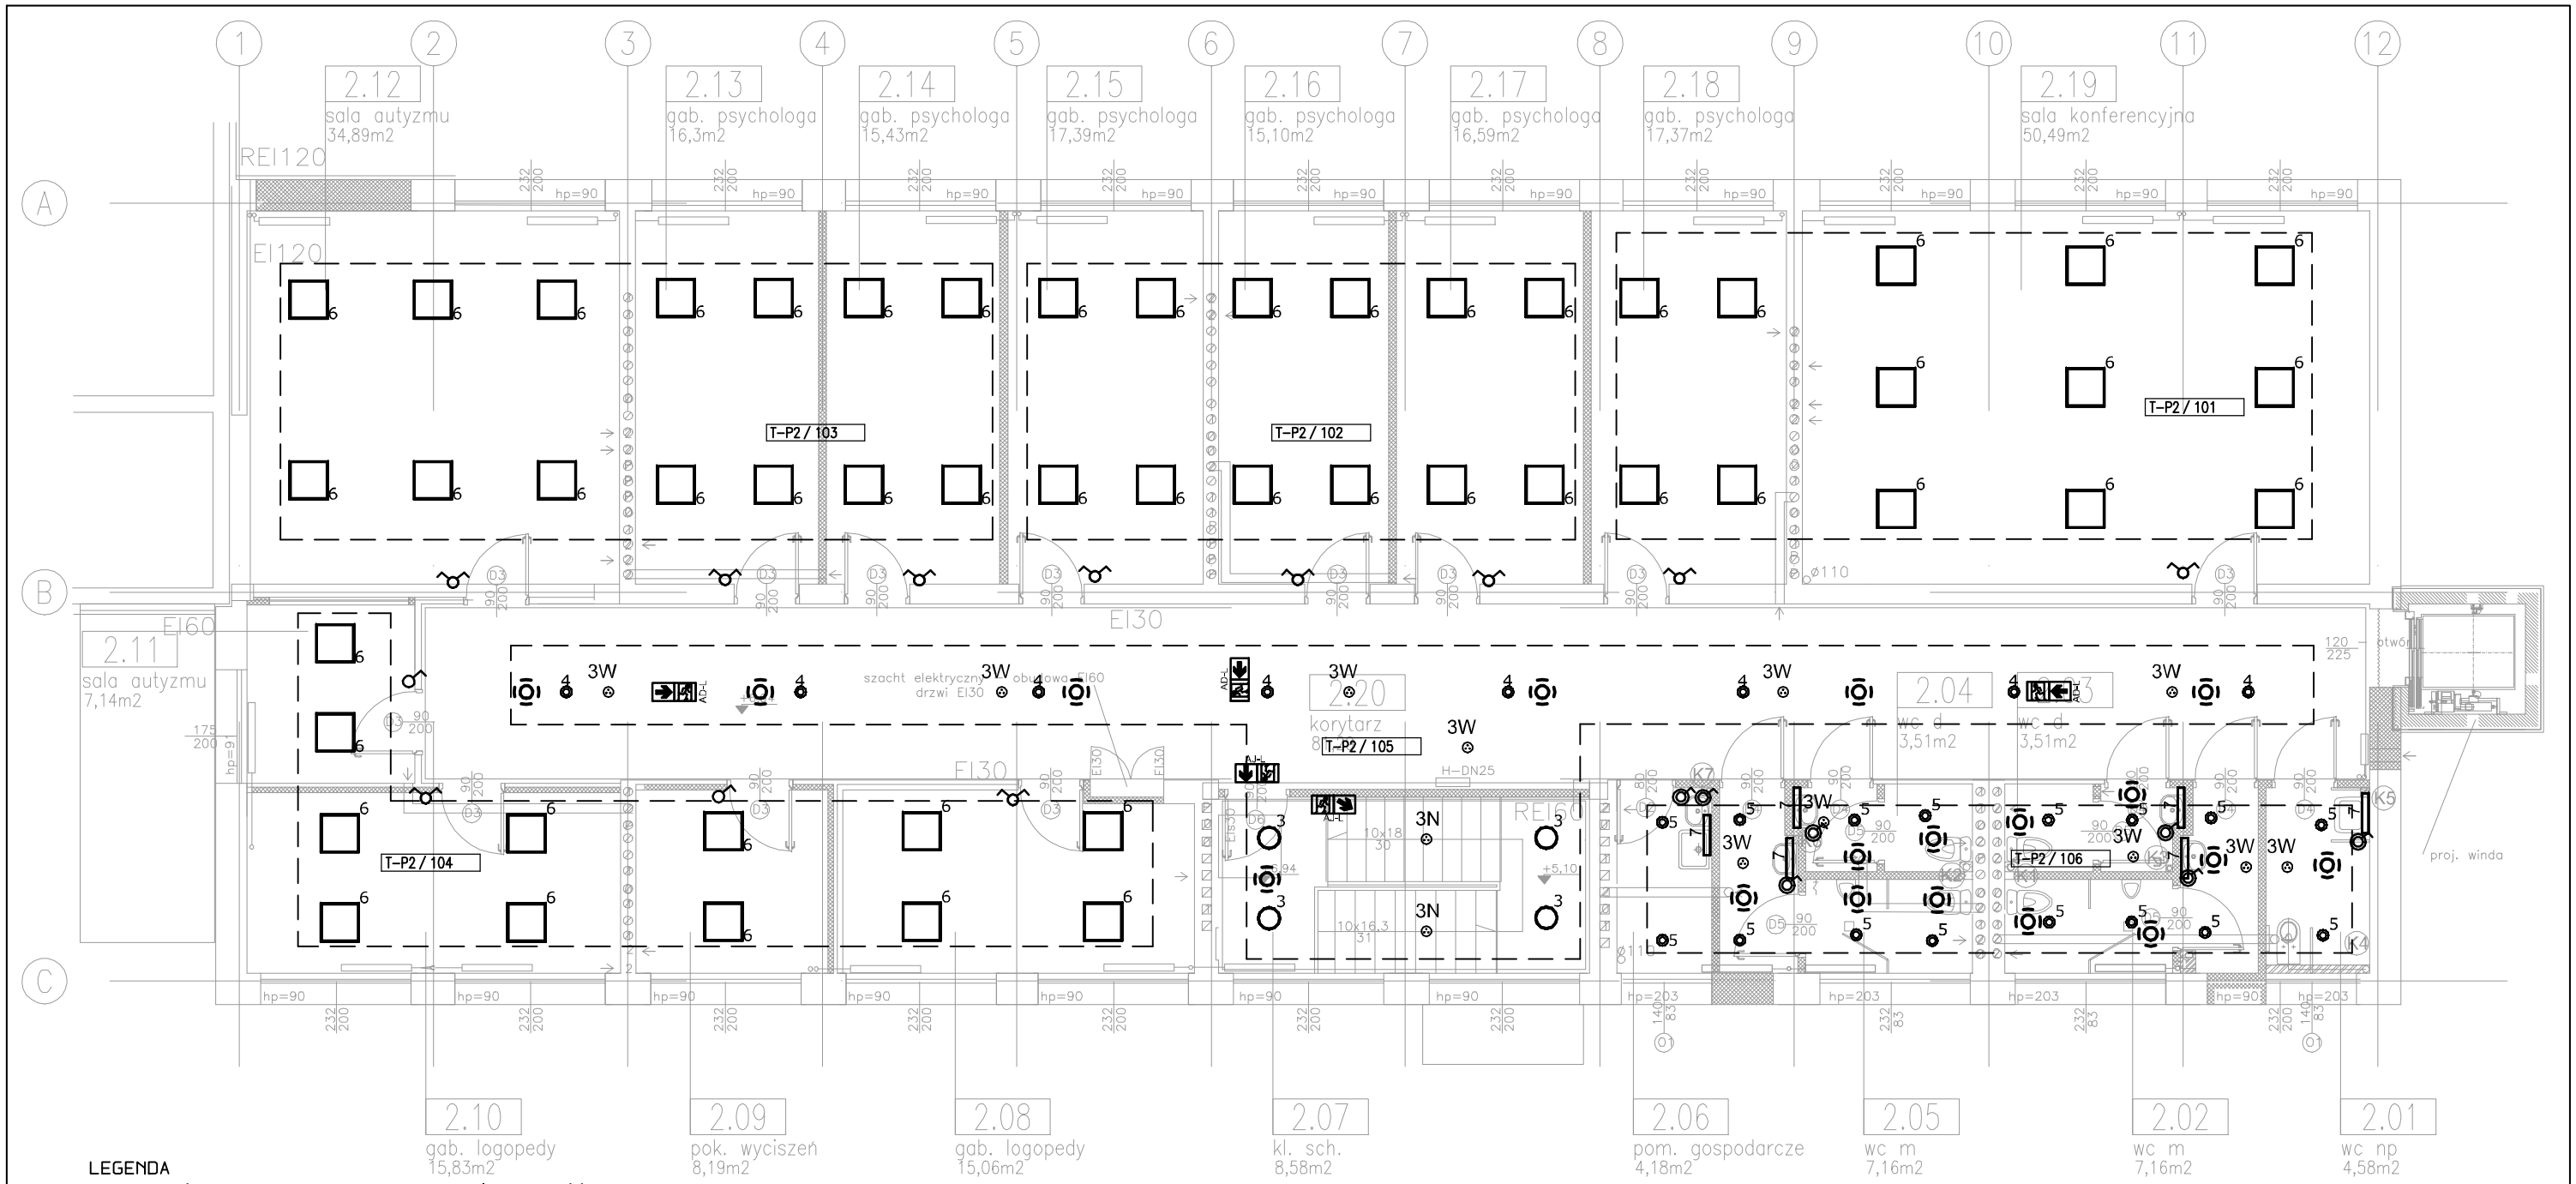

LEGENDA

- 9 NAŚWIETLACZ LED 3800lm, 26W, ŻYWOTNOŚĆ MINIMUM 100000h, 4000K, IP 65, IK 09
- 8 OPRAWA LED 2400lm, 20W, ŻYWOTNOŚĆ MINIMUM 100000h, 4000K WYPOSAŻONA W ZABEZPIECZENIE PRZECIWPRZEPIĘCIOWE 10kV, IP 66, IK 08
- 4 OPRAWA LED p/t IP44 biały 1xLED 4000K 1750lm 20W
- 5 OPRAWA LED p/t IP44 biały 1xLED 4000K 1050lm 13W
- 6 OPRAWA LED 600x600 n/t 1xLED 4000K 4100lm 34W
- 7 OPRAWA LED KINKIET, IP44
- ŁĄCZNIK SCHODOWY
- CZUJKA OBECNOŚCI
- ŁĄCZNIK POJEDYNCZY
- ŁĄCZNIK POJEDYNCZY IP55
- ŁĄCZNIK PODWÓJNY
- ŁĄCZNIK SCHODOWY IP44
- 3N OPRAWA AWARYJNA OKRĄGŁA, 3x1W LED, ø120 MM, AUTOTEST CZAS PRACY AWARYJNEJ 1h, NATYNKOWA
- 3W OPRAWA AWARYJNA OKRĄGŁA, 3x1W LED, ø80 MM, AUTOTEST CZAS PRACY AWARYJNEJ 1 H WPUSZCZANA W SUFIT
- A-L OPRAWA EWAKUACYJNA JEDNOSTRONNA, IP 20, 16 X 0.1W LED, AUTOTEST CZAS PRACY AWARYJNEJ 1 H, MONTAŻ NAŚCIENNY
- AD-L OPRAWA EWAKUACYJNA DWUSTRONNA, IP 20, 16 X 0.1W LED, AUTOTEST CZAS PRACY AWARYJNEJ 1 H, MONTAŻ NASUFITOWY
- 3K-L-T OPRAWA AWARYJNA 4x1W LED, IP65, ASYMETRYCZNA (45^{D}), PRZEZNACZONA DO PRACY W NISKICH TEMPERATURACH, AUTOTEST T_{AW}= 1 H, MONTAŻ NA ŚCIANIE

UWAGI

1. NIE SKALOWAĆ Z RYSUNKU
2. TEN RYSUNEK POWINIEN BYĆ CZYTANY Z RYSUNKAMI KONSTRUKCYJNYMI, ARCHITEKTURĄ, INSTALACJI ELEKTRYCZNYCH ORAZ POZOSTAŁYMI RYSUNKAMI SANITARNYMI I OPISEM TECHNICZNYM.
3. OSTATECZNA KOORDYNACJA NA BUDOWIE.

Jednostka projektowa: PPU KST WIESŁAW BRYKAŁA, 09-401 PŁOCK, UL. OKOPOWA 26/1, TEL. 512 158 601		**Nr proj.** P24919
Temat: Przebudowa, rozbudowa i zmiana sposobu użytkowania południowego skrzydła segmentu Szkoły Podstawowej nr 3 na potrzeby Poradni Psychologiczno – Pedagogicznej nr1 wraz z niezbędną infrastrukturą techniczną: kanalizacją deszczową, drenażem opaskowym, instalacją elektryczną i niskoprądową oraz parkingiem na 20 samochodów osobowych	**Projektant** mgr inż. Sebastian Kamiński upr.nr MAZ/0415/PWOE/11	**Data:** 06.11.2019
	Sprawdzający mgr inż. Tomasz Kosztowny upr.nr MAZ/0225/PWBE/18	
Tytuł: INSTALACJA OŚWIETLENIOWA. PIĘTRO +2		**Skala:** 1:100
Adres Inwestycji: UL. KOSSOBUDZKIEGO 7, 09-400 PŁOCK DZ. NR 403 OBR. 4	**Inwestor:** GMINA PŁOCK STARY RYNEK 1, 09-400 PŁOCK	**nr rys.** EL - 10