


OCHRONA PRZECIWPORAZENIOWA:  
SAMOCZYNNE SZYBKIE WYŁĄCZENIE  
W UKŁADZIE TN-S

UWAGA:

1. REZERWA MIEJSCA MIN. 20%
2. WSZYSTKIE OBWODY ODBIORCZE:  
STEROWNICZE I SYGNALIZACYJNE  
NALEŻY WYPROMADZIĆ NA LISTWY  
ZACISKOWE I OPRASAĆ.

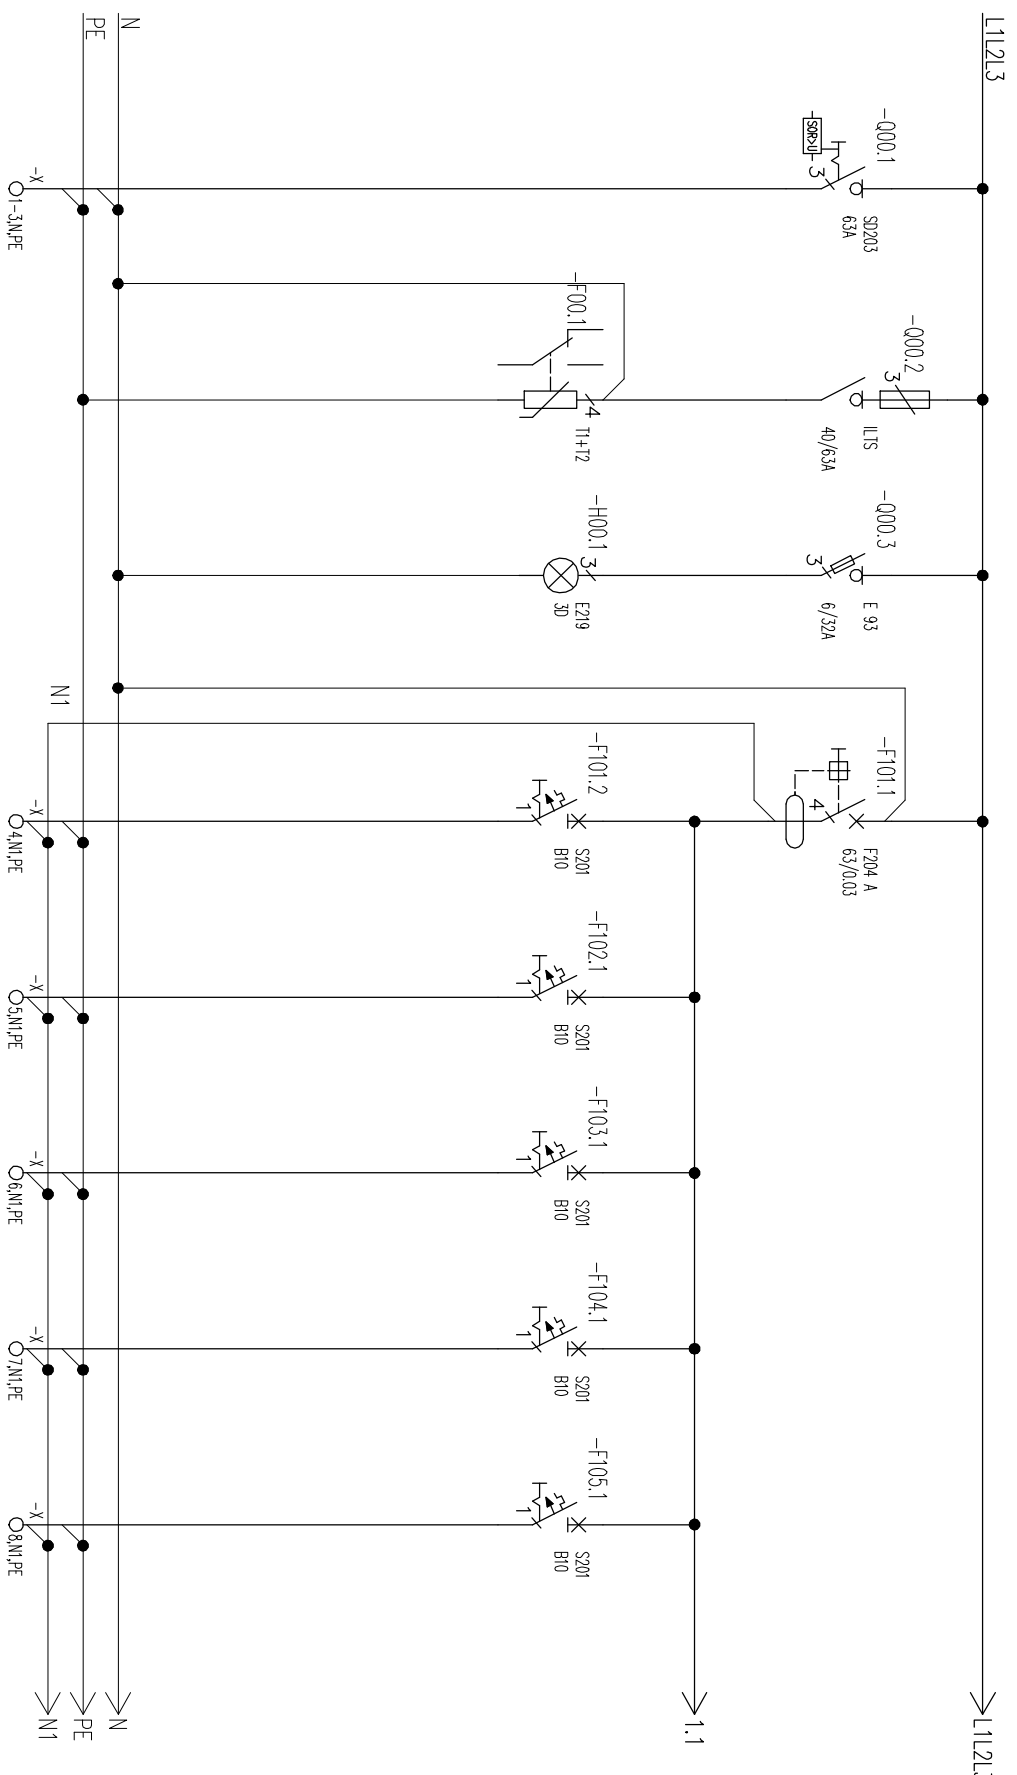

Numer obwodu	00A	00B	00C	101	102	103	104	105
Opis	L1, L2, L3	-	-	L1	L2	L3	L1	--
Moc [kW]/Prąd [A]	4	-	-	0,35	0,3	0,25	0,25	--
Przewód	N2XH-J 5x25	-	-	N2XH-J 3x1,5	N2XH-J 3x1,5	N2XH-J 3x1,5	N2XH-J 3x1,5	--
Nazwa obwodu	RGNN - TPW	OCHRONNIK PRZEPŁYCIOWY	LAMPKI SYGNALIZACYJNE	OSWIETLENIE	OSWIETLENIE	OSWIETLENIE	OSWIETLENIE	REZERWA

NAZWA OBIEKTU: gmina Plock  
INWESTOR: Stary Rynek 1, 09-400 Plock  
TEMAT RYSUNKU: Tablica T-PIW  
NUMER RYSUNKU: EL-17  
STRONA: 03/07

Przebudowa, rozbudowa i zmiana sposobu użytkowania południowego skrzydła segmentu Szkoły Podstawowej nr 3 na potrzeby Poradni Psychologiczno - Pedagogicznej nr1 wraz z niezbędną infrastrukturą techniczną: kanalizacją deszczową, drenażem opaskowym, instalacją elektryczną i niskoprądową oraz parkingiem na 20 samochodów osobowych  
ul. Kosobudzkiego 7, 09-400 Plock  
dz. nr 403 obr. 4