


OCHRONA PRZECIWPORAZENIOWA:  
SAMOCZYNNE SZYBKIE WYŁĄCZENIE  
W UKŁADZIE TN-S

UWAGA:

1. REZERWA MIEJSCA MIN. 20%
2. WSZYSTKIE OBWODY ODBIORCZE:  
STEROWNICZE I SYGNALIZACYJNE  
NALEŻY WYPROMADZIĆ NA LISTWY  
ZACISKOWE I OPRASAĆ.

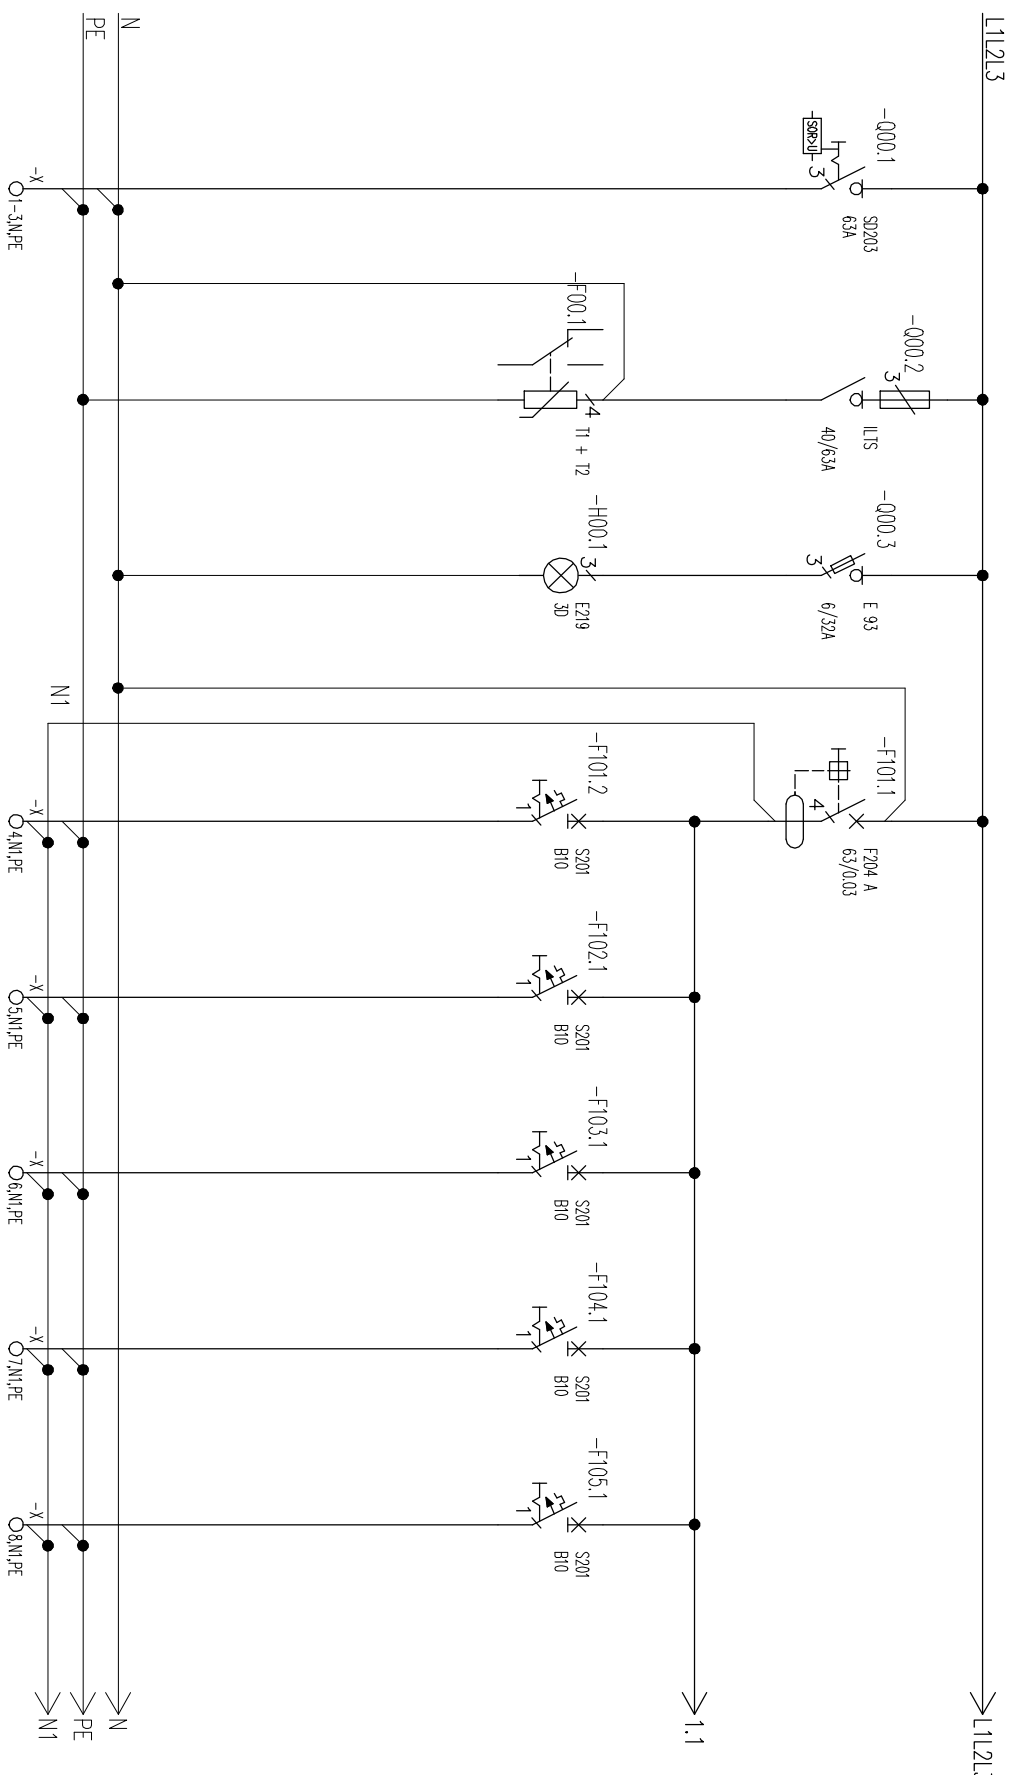

Numer obwodu	00A	00B	00C	101	102	103	104	105
Opis	L1, L2, L3	-	-	L1	L2	L3	L1	L2
Moc [kW]/Prąd [A]	8	-	-	0,35	0,55	0,4	0,45	0,2
Przewód	N2XH-J 5x25	-	-	N2XH-J 3x1,5	N2XH-J 3x1,5	N2XH-J 3x1,5	N2XH-J 3x1,5	N2XH-J 3x1,5
Nazwa obwodu	RGNN - TP-0	OCHRONNIK PRZEPŁYCIOWY	LAMPKI SYGNALIZACYJNE	OSWIETLENIE	OSWIETLENIE	OSWIETLENIE	OSWIETLENIE	OSWIETLENIE

NAZWA OBIEKTU: **INWESTOR:** **TEMAT RYSUNKU:** **NUMER RYSUNKU:** **STRONA**

Przebudowa, rozbudowa i zmiana sposobu użytkowania  
południowego skrzydła segmentu Szkoły Podstawowej nr 3 na  
potrzeby Poradni Psychologiczno - Pedagogicznej nr1 wraz z  
niezbędną infrastrukturą techniczną: kanalizacją deszczową,  
drenażem opaskowym, instalacją elektryczną i niskoprądową oraz  
parkingiem na 20 samochodów osobowych

gmina Plock  
Stary Rynek 1, 09-400 Plock

ul. Kosobudzkiego 7, 09-400 Plock  
dz. nr 403 obr. 4

**Tablica T-P0**

**EL-18**

**03/09**