


OCHRONA PRZECIWPORAZENIOWA:
SAMOCZYNNE SZYBKIE WYŁĄCZENIE
W UKŁADZIE TN-S

UWAGA:

1. REZERWA MIEJSCA MIN. 20%
2. WSZYSTKIE OBWODY ODBIORCZE:
STEROWNICZE I SYGNALIZACYJNE
NALEŻY WYPROMADZIĆ NA LISTWY
ZACISKOWE I OPRASAĆ.

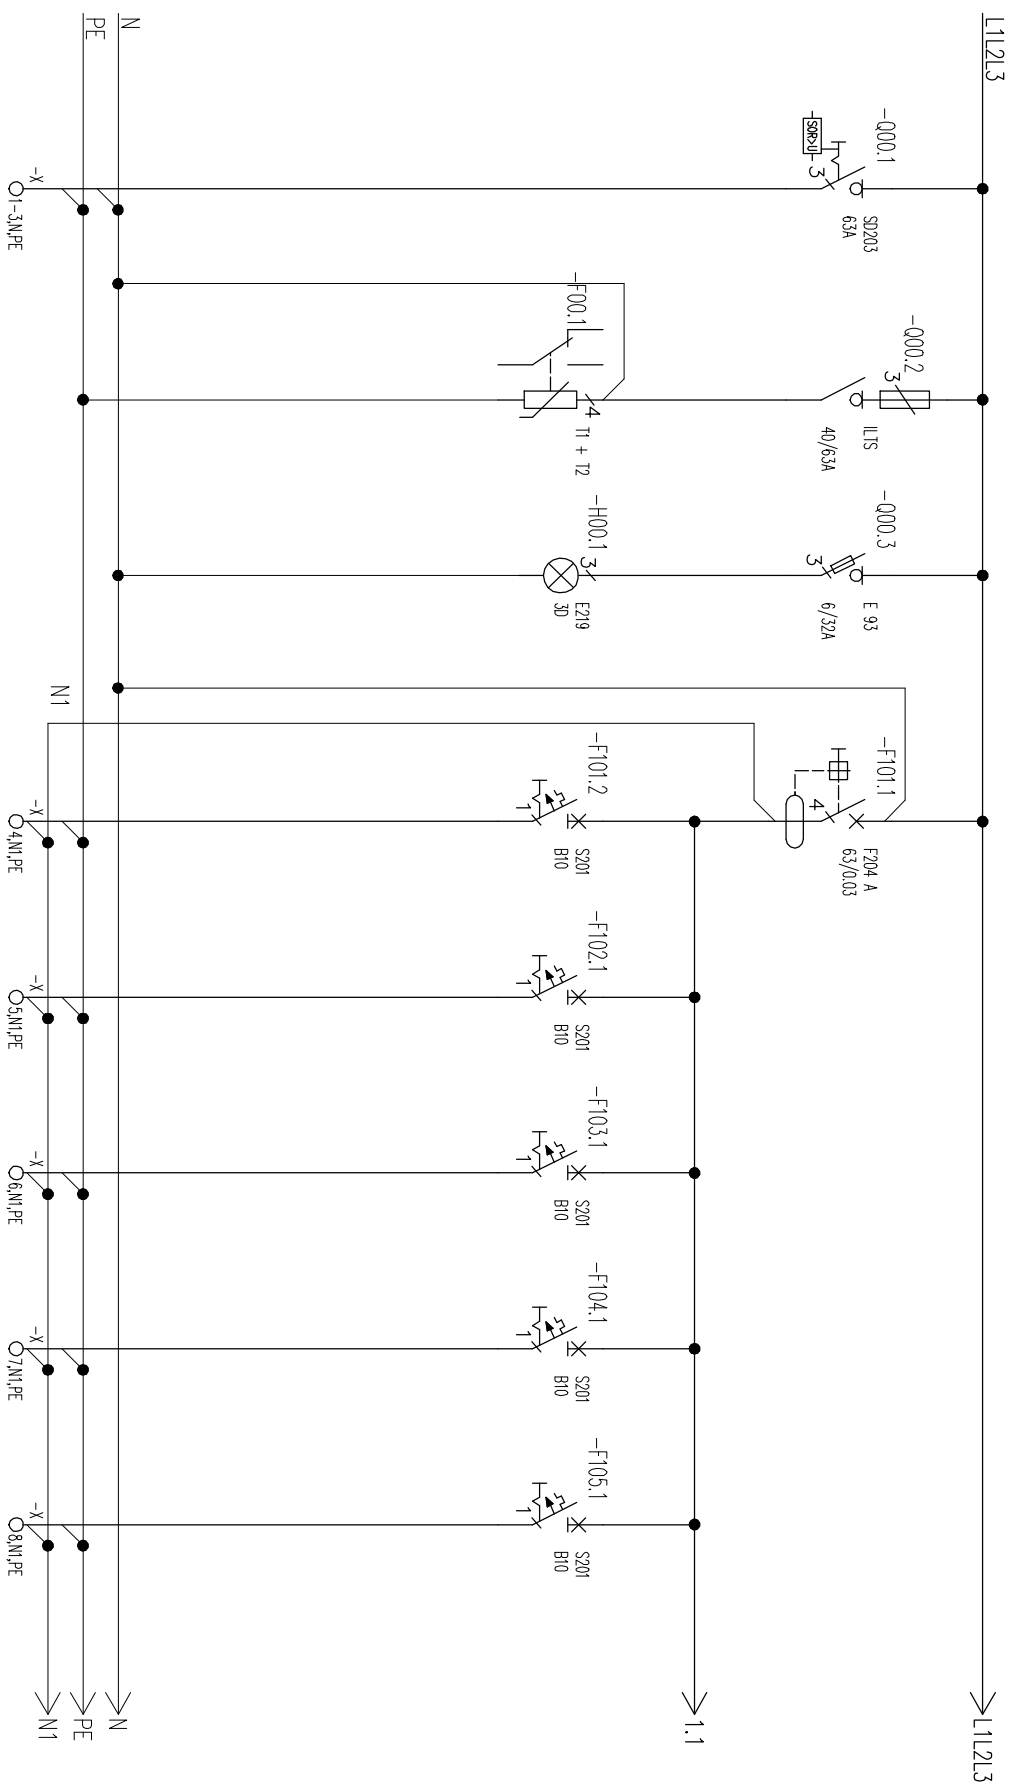

Numer obwodu	00A	00B	00C	101	102	103	104	105
Opis	L1, L2, L3	-	-	L1	L2	L3	L1	L2
Moc [kW]/Prąd [A]	8,1	-	-	0,45	0,45	0,5	0,45	0,25
Przewód	N2XH-J 5x25	-	-	N2XH-J 3x1,5	N2XH-J 3x1,5	N2XH-J 3x1,5	N2XH-J 3x1,5	N2XH-J 3x1,5
Nazwa obwodu	RGNN - TP-2	OCHRONNIK PRZEPŁYCIOWY	LAMPKI SYGNALIZACYJNE	OSWIETLENIE	OSWIETLENIE	OSWIETLENIE	OSWIETLENIE	OSWIETLENIE

NAZWA OBIEKTU: gmina Plock
INWESTOR: Stary Rynek 1, 09-400 Plock
TEMAT RYSUNKU: Tablica T-p2
NUMER RYSUNKU: EL-20
STRONA: 03/08

Przebudowa, rozbudowa i zmiana sposobu użytkowania
południowego skrzydła segmentu Szkoły Podstawowej nr 3 na
potrzeby Poradni Psychologiczno - Pedagogicznej nr1 wraz z
niezbędną infrastrukturą techniczną: kanalizacją deszczową,
drenażem opaskowym, instalacją elektryczną i niskoprądową oraz
parkingiem na 20 samochodów osobowych

ul. Kosobudzkiego 7, 09-400 Plock
dz. nr 403 obr. 4