


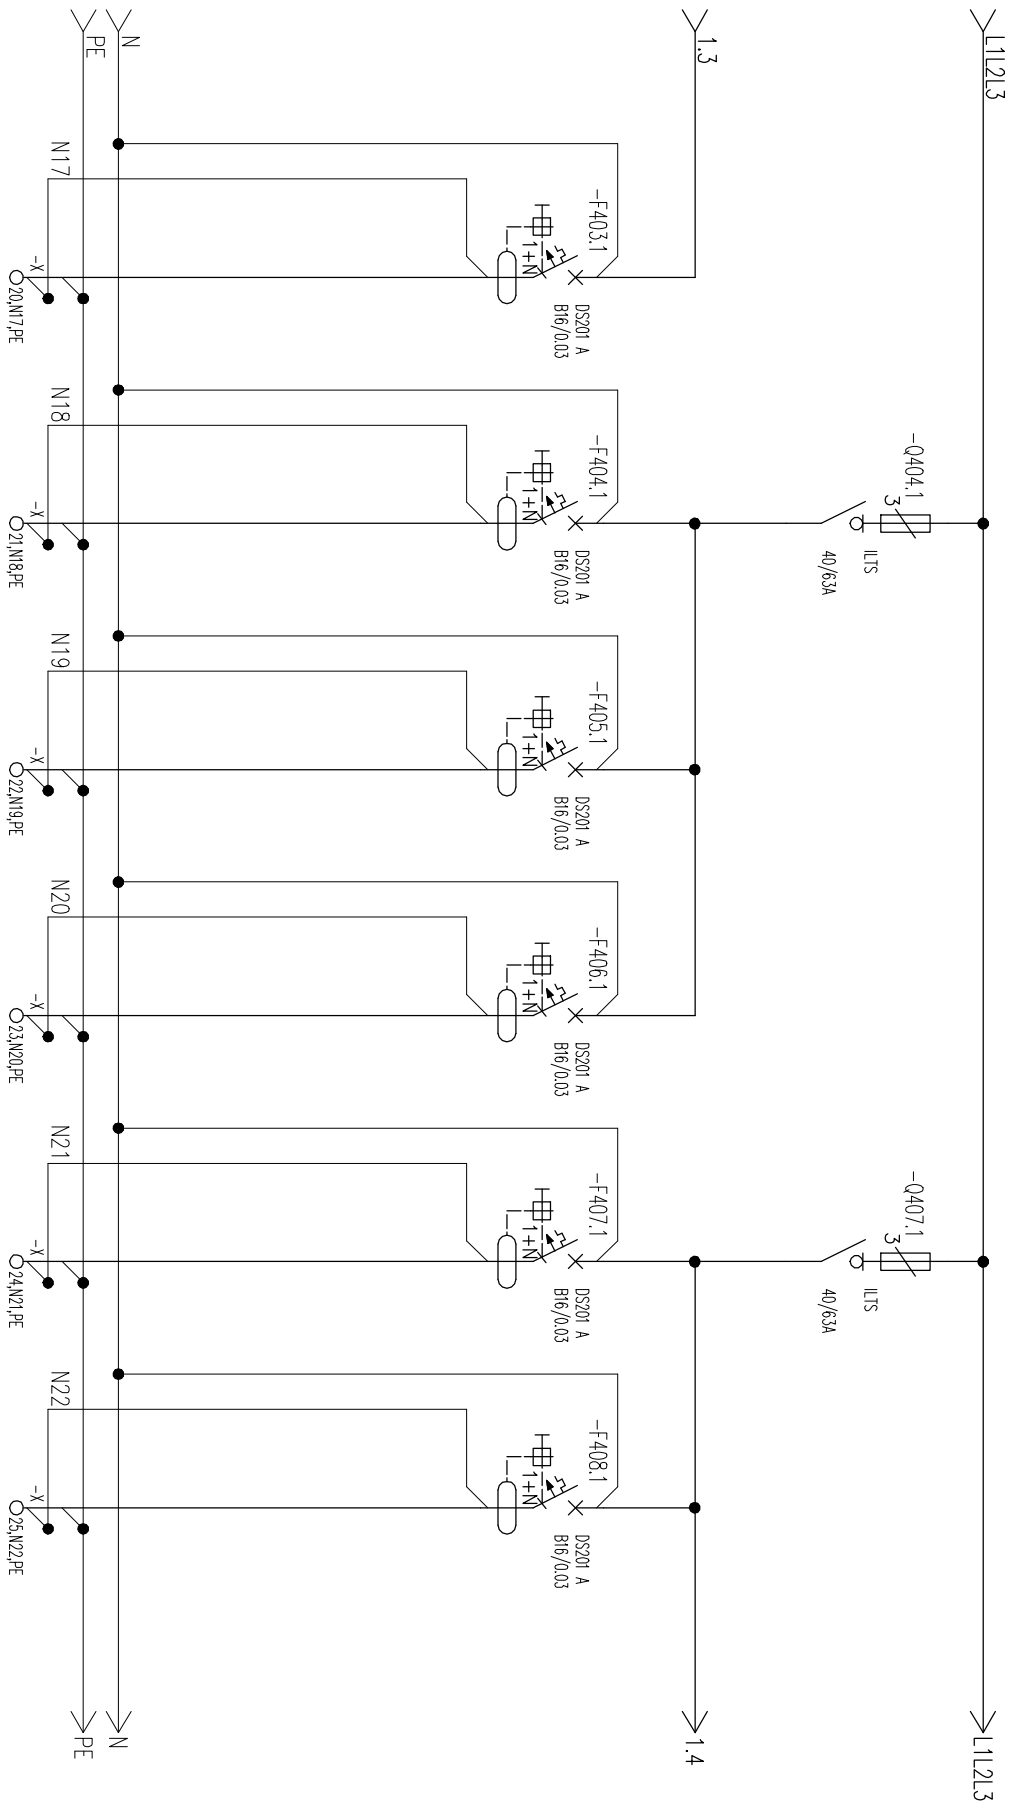

Numer obwodu	403	404	405	406	407	408
Opis	L1	L2	L3	L1	L2	L3
Moc [kW]/Prąd [A]	1,6	0,8	0,8	0,8	0,8	0,4
Przewód	HDHp-J 3x2,5	HDHp-J 3x2,5	HDHp-J 3x2,5	HDHp-J 3x2,5	HDHp-J 3x2,5	HDHp-J 3x2,5
Nozwa obwodu	GN, FLOORBOX	GN, STANOWISKA PRACY	GN, STANOWISKA PRACY	GN, STANOWISKA PRACY	GN, STANOWISKA PRACY	GN, STANOWISKA PRACY

NAZWA OBIEKTU		INWESTOR:		TEMAT RYSUNKU		NUMER RYSUNKU		STRONA	
Przebudowa, rozbudowa i zmiana sposobu użytkowania południowego skrzydła segmentu Szkoły Podstawowej nr 3 na potrzeby Poradni Psychologiczno – Pedagogicznej nr1 wraz z niezbędną infrastrukturą techniczną: kanalizacją deszczową, drenażem opaskowym, instalacją elektryczną i niskoprądową oraz parkingiem na 20 samochodów osobowych		gmina Plock		Tablica TK		EL-21		06/09	
		Stary rynek 1, 09-400 Plock							
		ADRES:		ul. Kosciuszkiego 7, 09-400 Plock					
		dz. nr 403 obr. 4							