


OCHRONA PRZECIWPORAZENIOWA:
SAMOCZYNNIE SZYBKIE WYŁĄCZENIE
W UKŁADZIE TN-S

UWAGA:
1. REZERWA MIEJSCA MIN. 20%

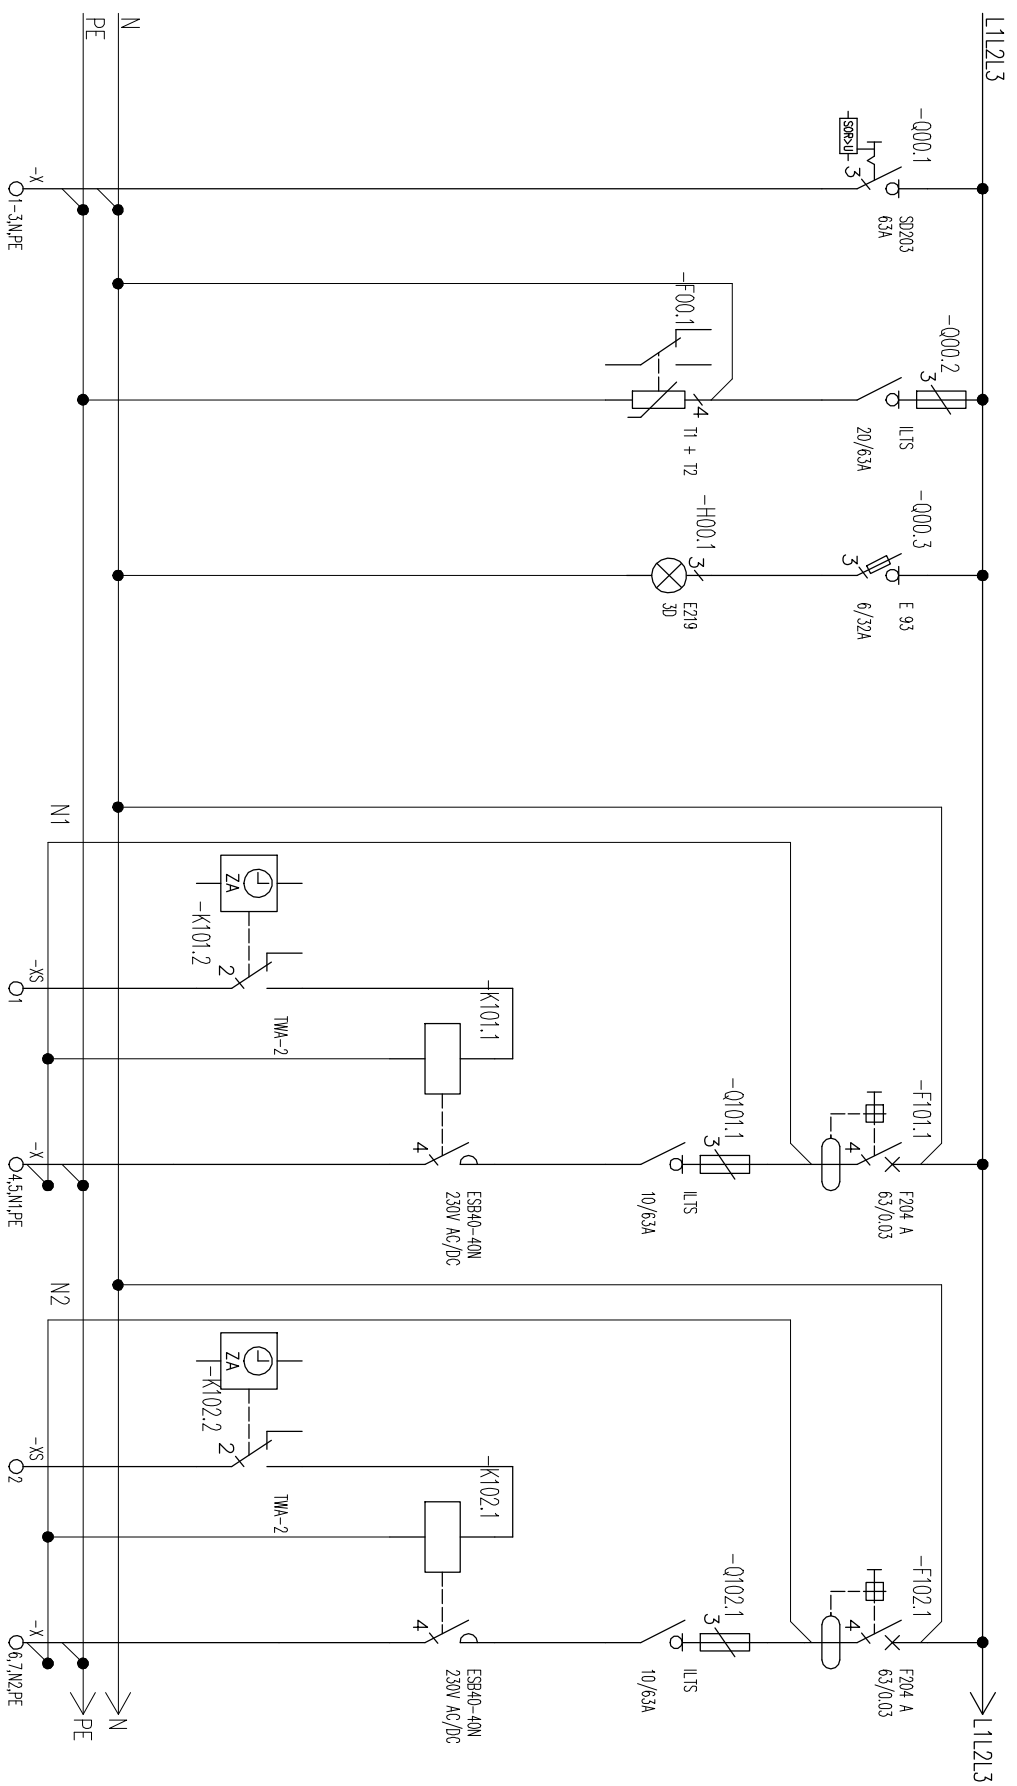

Numer obwodu	00A	00B	00C	101	102
Opis	L1, L2, L3	-	-	L1, L2, L3	L1, L2, L3
Moc [kW]/Prąd [A]	2	-	-	1	1
Przewód	N2XH-U 5x16	-	-	XAKXS 5x16	XAKXS 5x16
Nazwa obwodu	RGNN - TOZ	OCHRONNIK PRZEPICIOWY	LAMPKI SYGNALIZACYJNE	OSWIETLENIE	OSWIETLENIE

NAZWA OBIEKTU: _____ INWESTOR: _____ TEMAT RYSUNKU: _____ NUMER RYSUNKU: _____ STRONA: _____

Przebudowa, rozbudowa i zmiana sposobu użytkowania
południowego skrzydła segmentu Szkoły Podstawowej nr 3 na
potrzeby Poradni Psychologicznej – Pedagogicznej nr 1 wraz z
niezbędną infrastrukturą techniczną: kanalizacją deszczową,
drenażem opaskowym, instalacją elektryczną i niskoprądową oraz
parkingiem na 20 samochodów osobowych
ul. Kosobudzkiego 7, 09-400 Plock
dz. nr 403 obr. 4

Tablica 70Z

EL-22

03/05