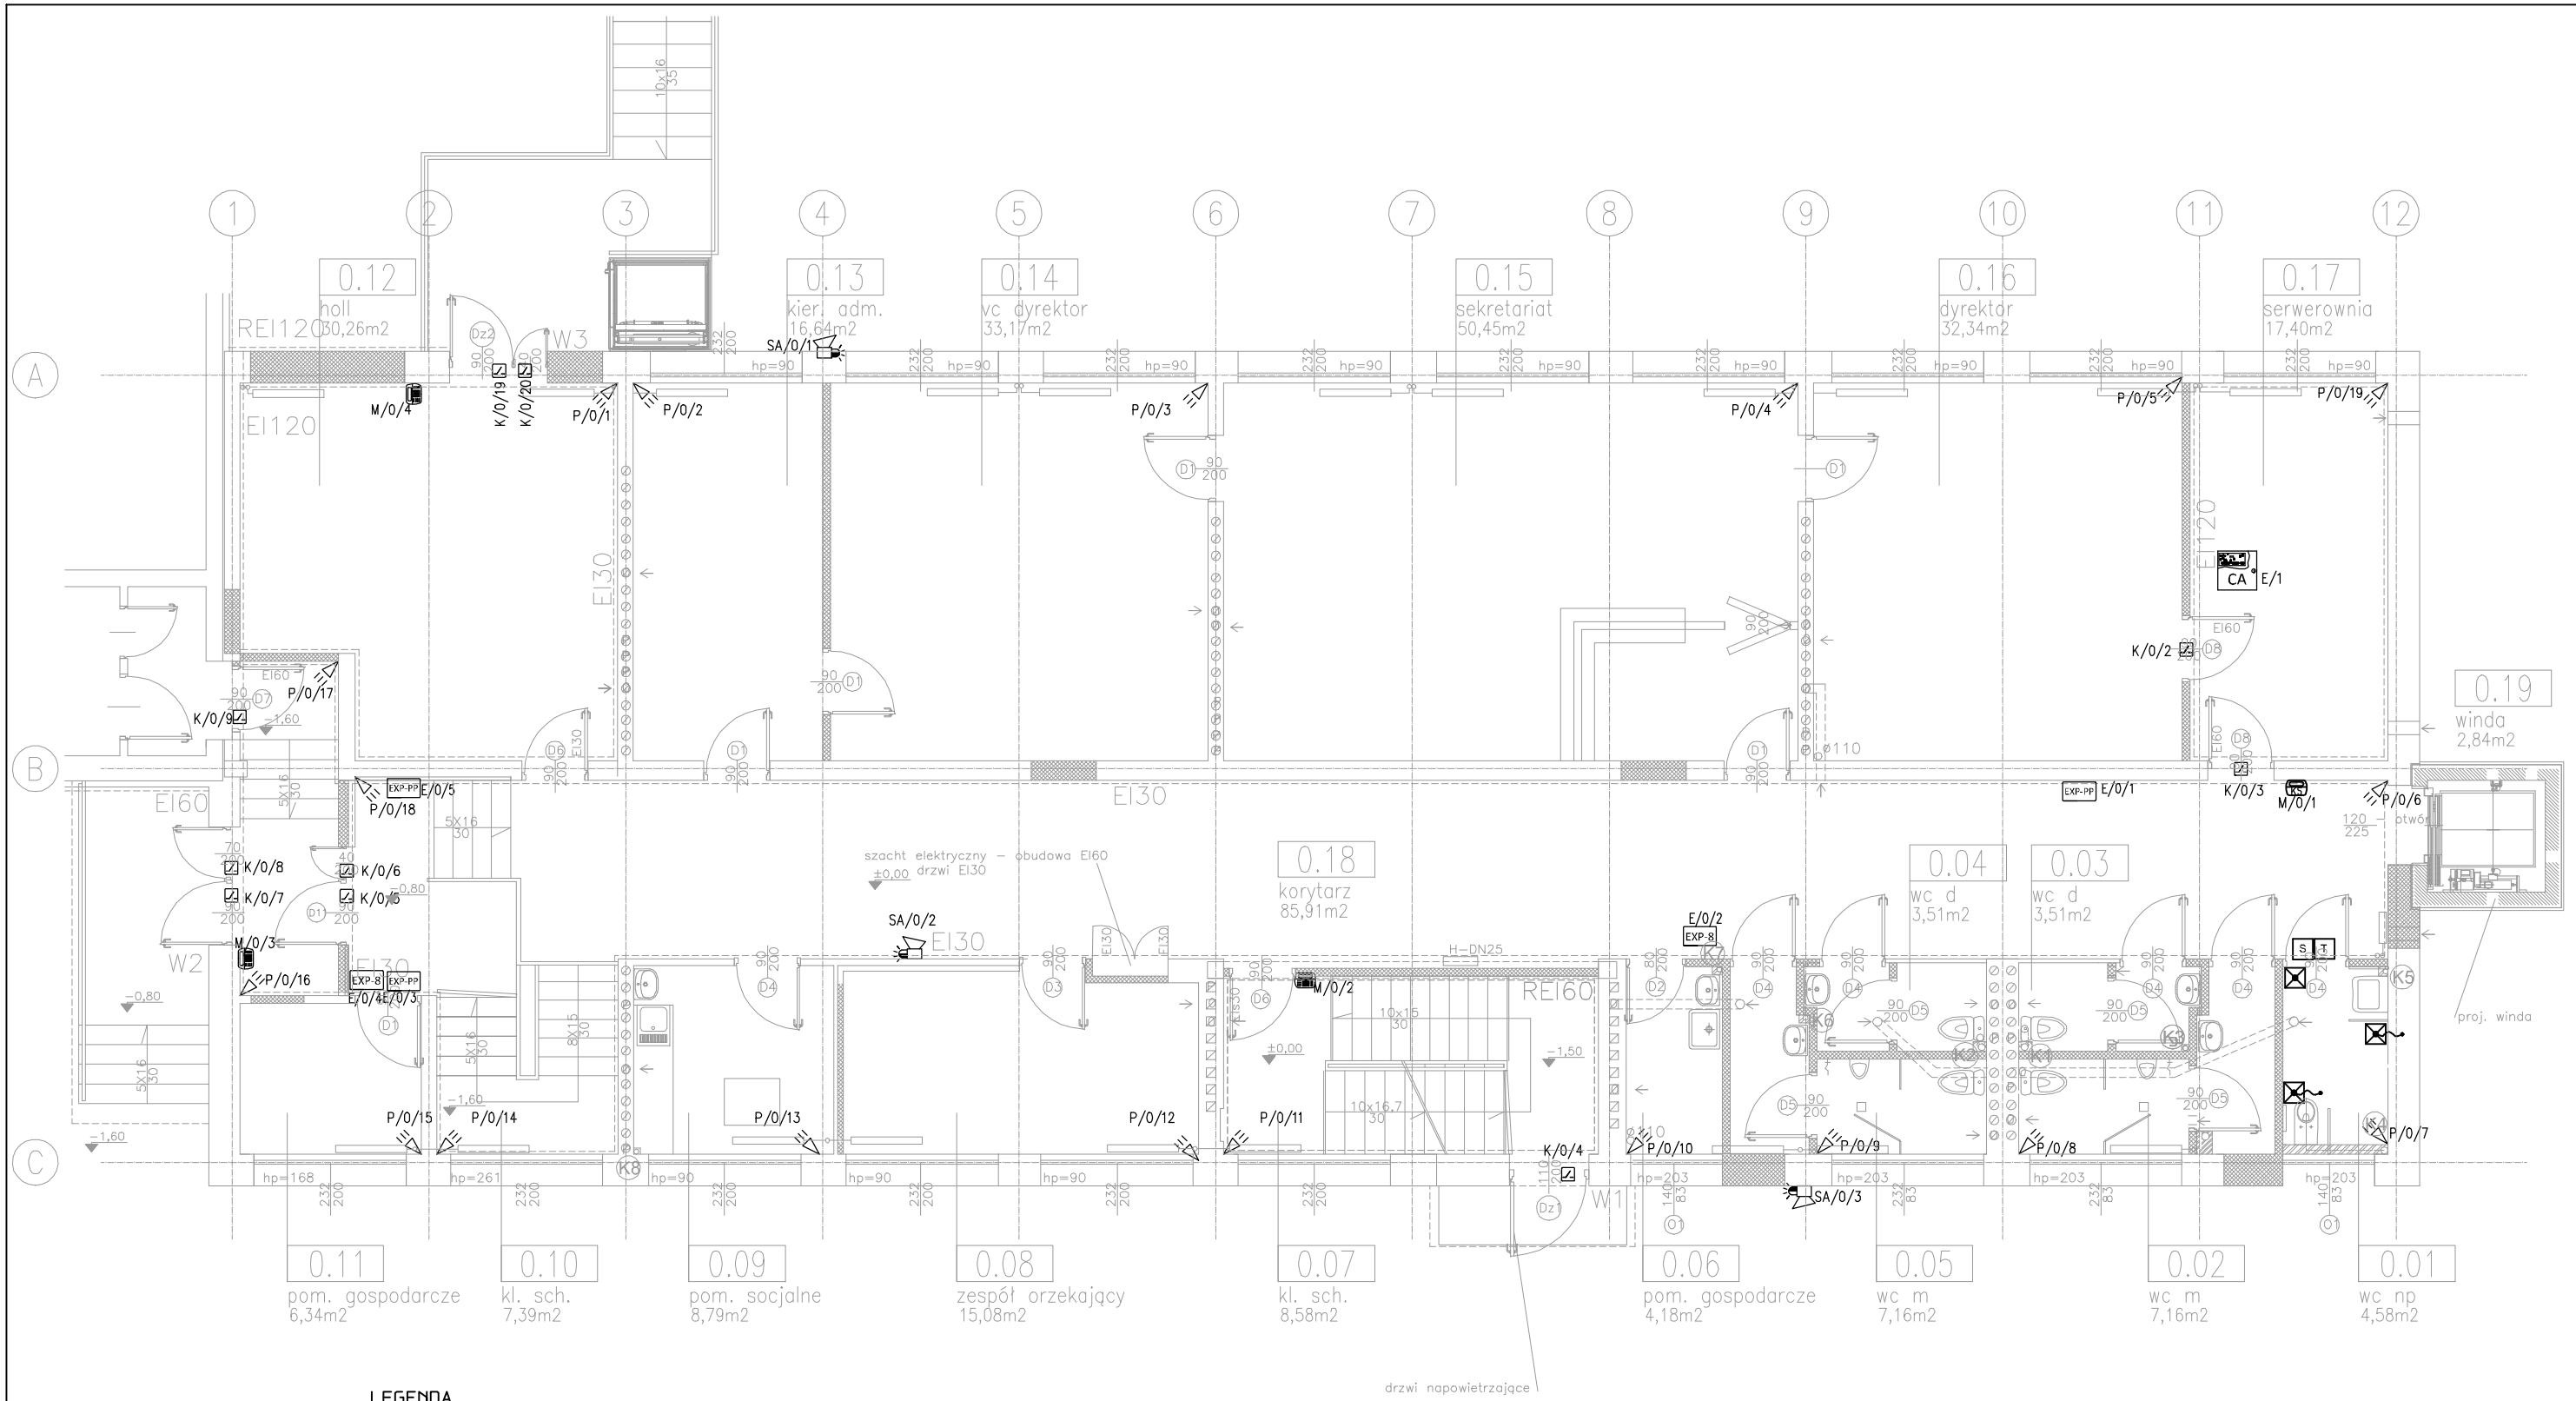

LEGENDA

- Czujka PIR
- Klawiatura strefowa
- Klawiatura z wyświetlaczem LCD
- Centrala Alarmowa
- Ekspander 8 wejść
- Moduł rozszrzeń 8 wejść, 8 wyjść
- Sygnalizator akustyno – optyczny
- Kontaktron
- Sygnalizator – system przyzywowy
- Przycisk z lampką – system przyzywowy
- Transformator dla 1 pomieszczenia – system przyzywowy
- Wyłącznik pociągowy – system przyzywowy

Jednostka projektowa: PPU KST WIESŁAW BRYKAŁA, 09-401 PŁOCK, UL. OKOPOWA 26/1, TEL. 512 158 601		**Nr proj.** P24919
Temat: Przebudowa, rozbudowa i zmiana sposobu użytkowania południowego skrzydła segmentu Szkoły Podstawowej nr 3 na potrzeby Poradni Psychologiczno – Pedagogicznej nr1 wraz z niezbędną infrastrukturą techniczną: kanalizacją deszczową, drenażem opaskowym, instalacją elektryczną i niskoprądową oraz parkingiem na 20 samochodów osobowych	**Projektant** **mgr inż. Sebastian Kamiński** **upr.nr MAZ/0415/PWOE/11** **Sprawdzający** **mgr inż. Tomasz Kosztowny** **upr.nr MAZ/0225/PWBE/18**	**Data:** 06.11.2019
Tytuł: SSWIN. POZIOM 0		**Skala:** 1:100
Adres Inwestycji: UL. KOSSOBUDZKIEGO 7, 09-400 PŁOCK DZ. NR 403 OBR. 4	**Inwestor:** GMINA PŁOCK STARY RYNEK 1, 09-400 PŁOCK	**nr rys.** NP-02