


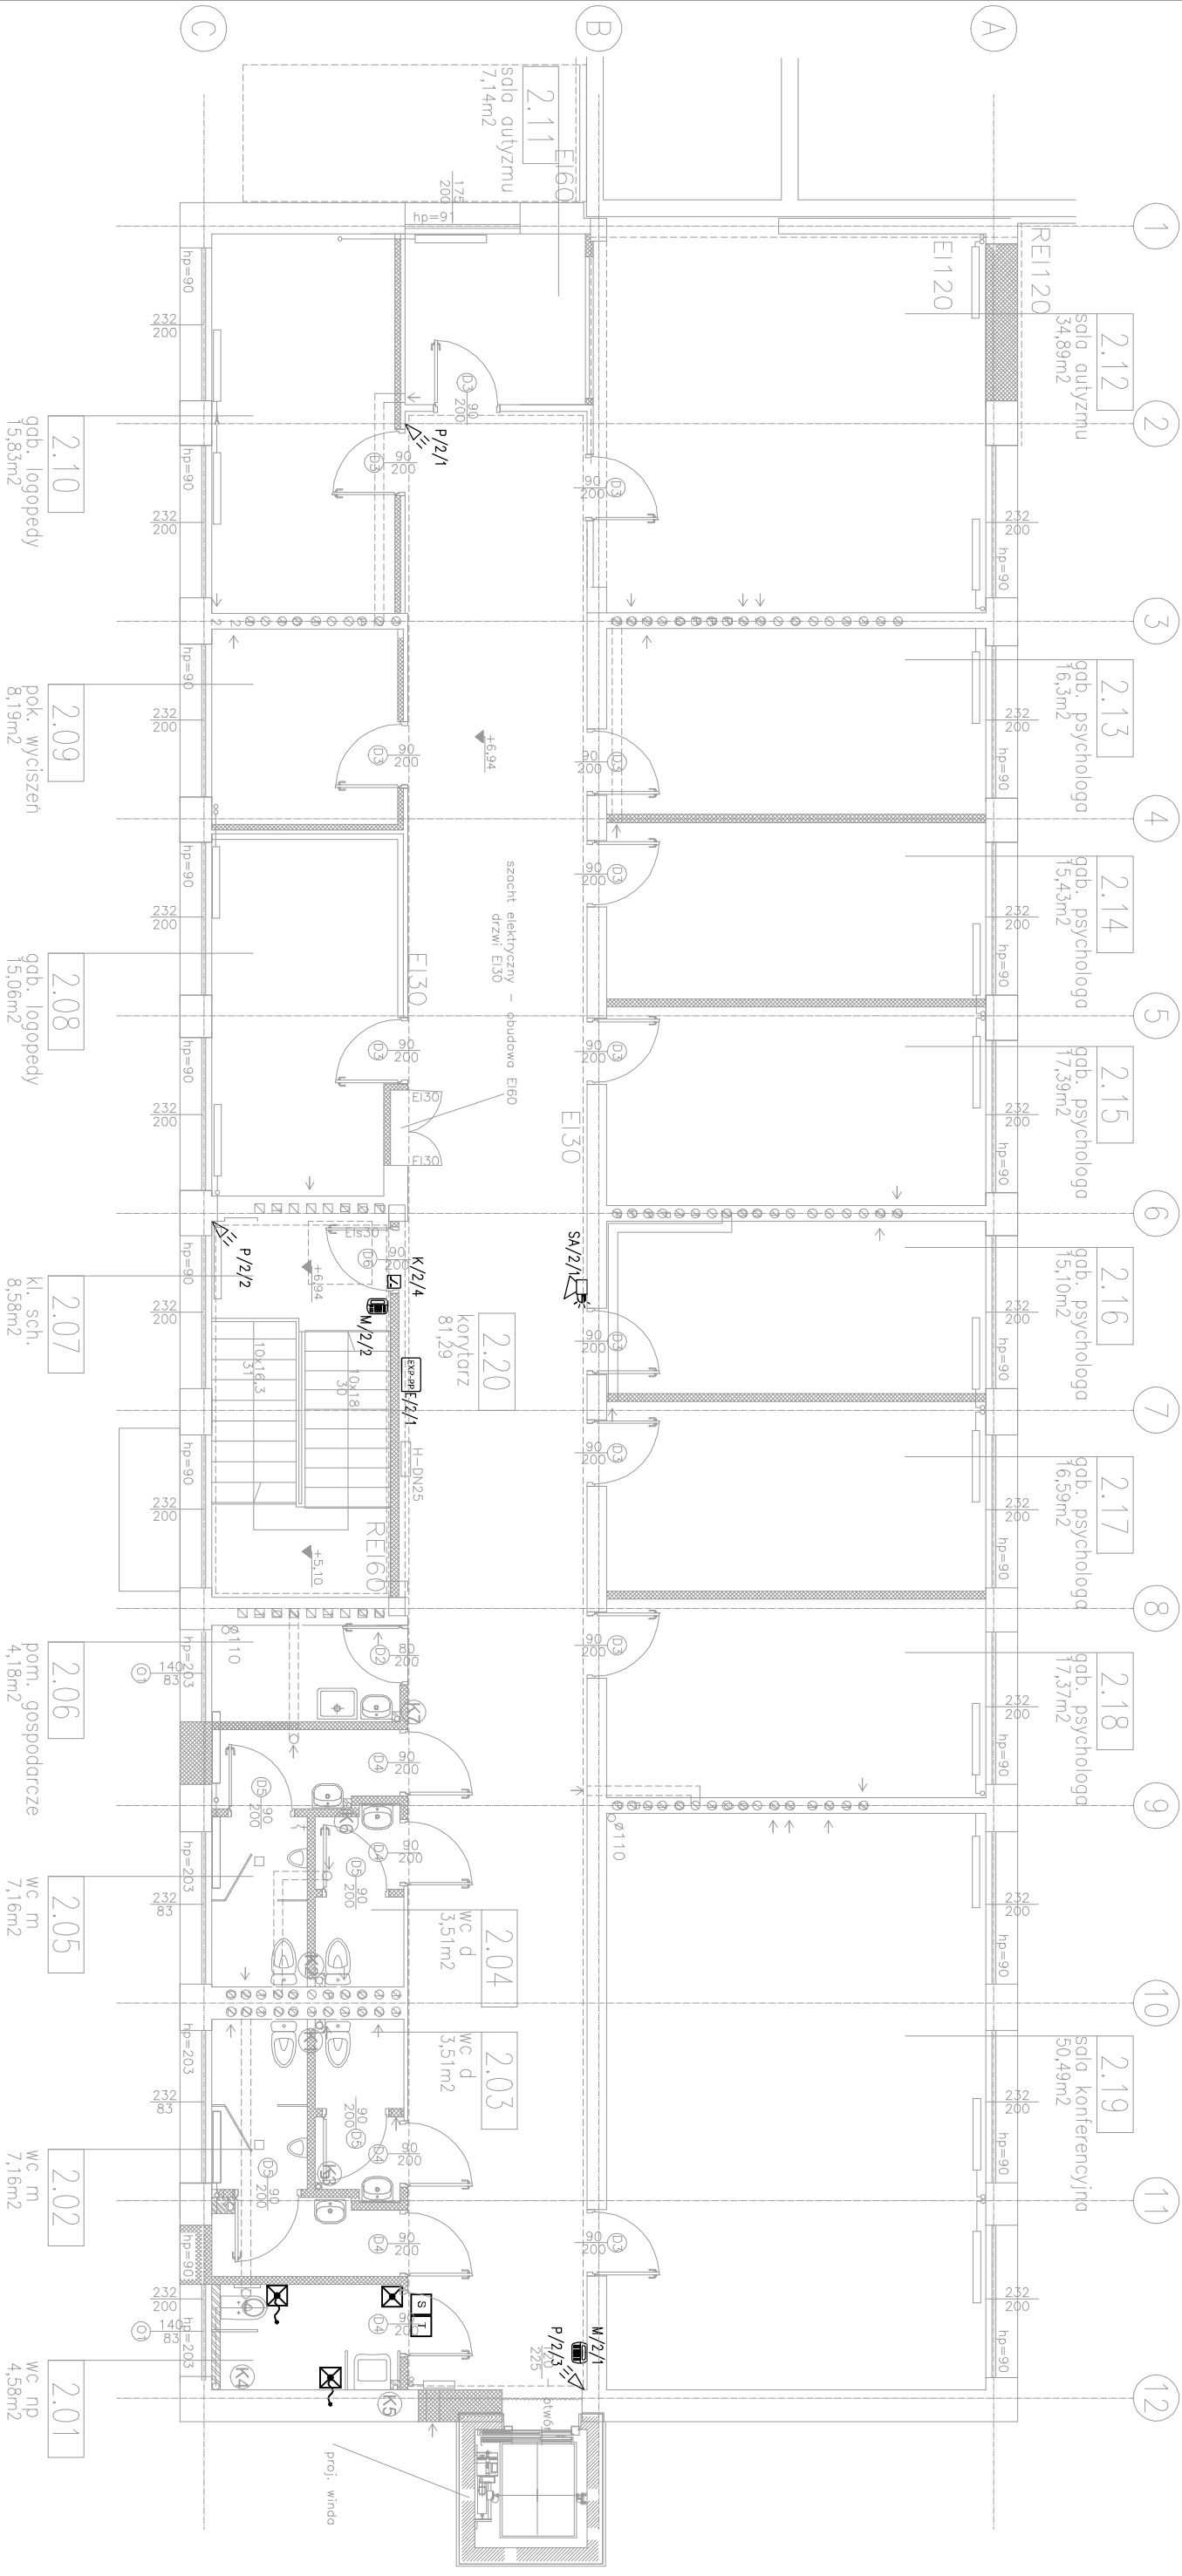

LEGENDA

- Czujka PIR
- Klawiatura z wyświetlaczem LCD
- Centrala Alarmowa
- Ekspander 8 wejść
- Moduł rozszerzeń 8 wejść, 8 wyjść
- Sygnalizator dźwiękowy - optyczny
- Kontaktron
- Sygnalizator - system przyzywowy
- Przycisk z lampką - system przyzywowy
- Transformator dla 1 pomieszczenia - system przyzywowy
- Wyłącznik podłogowy - system przyzywowy

Jednostka projektowa: PPU KST WIESŁAW BRYKAŁA, 09-401 PŁOCK, UL. OKOPOWA 26/1, TEL. 512 158 601			Nr proj.: P24919
Temat: Przebudowa, rozbudowa i zmiana sposobu użytkowania południowego skrzydła segmentu Szkoły Podstawowej nr 3 na potrzeby Poradni Psychologicznej - Pedagogicznej nr 1 wraz z niezbędną infrastrukturą techniczną, kanalizacją deszczową, oświetleniem opaskowym, instalacją elektryczną i niskoprężną oraz parkingiem na 20 samochodów osobowych			Data: 06.11.2019
Tytuł: SSWIN. POZIOM +2			Skala: 1:100
Adres Inwestycji: UL. KOŚCIBUDZIEGO 7, 09-400 PŁOCK DZ. NR 403 OBR. 4			Nr rys.: NP-04
Projektant: mgr inż. Sebastian Kamiński upr. nr MAZ/0415/PWOB/11			
Sprawdzający: mgr inż. Tomasz Kosztowny upr. nr MAZ/0225/PWOB/18			
Inwestor: GMINA PŁOCK STARY RYNEK 1, 09-400 PŁOCK			