


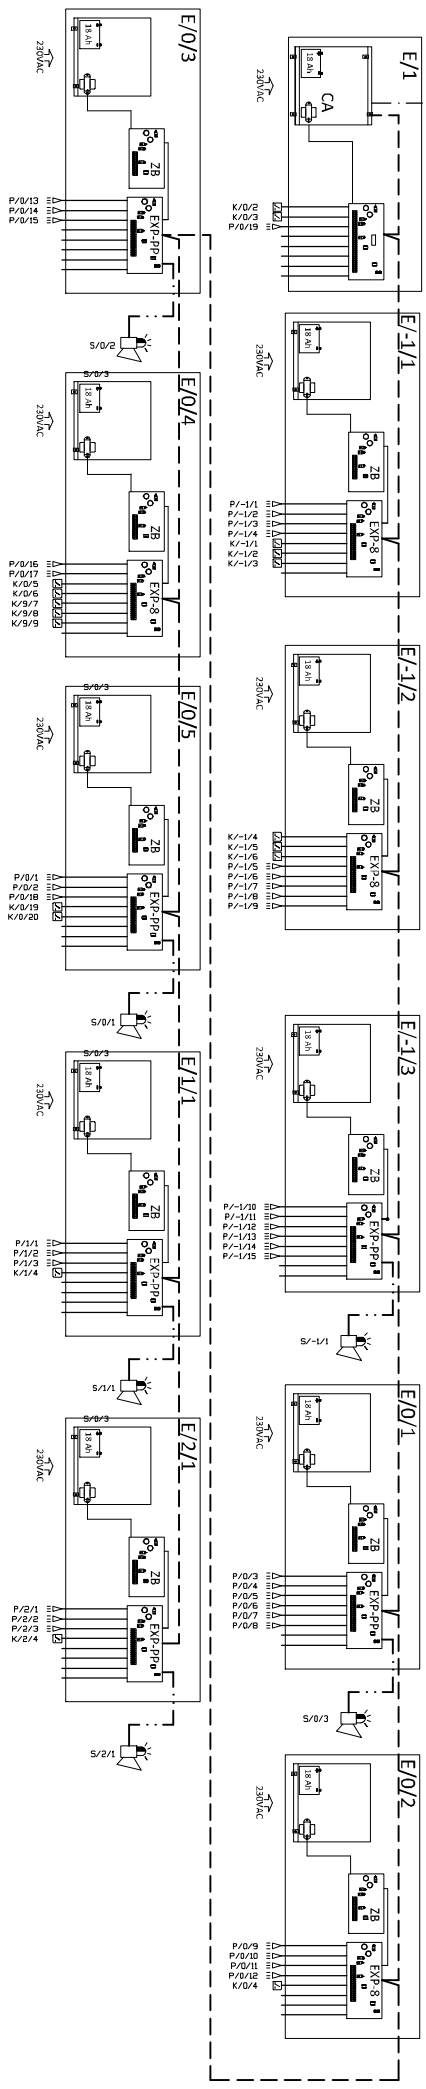

LEGENDA:	
	Centralna atomowa
	zbiornik buforowy
	moduł B wejść linii dozoru
	moduł B wejść
	Budowa metalowa / plastikowa systemu alarmowego z miejscem na akumulator
OKABLOWANIE	
	Magistrala manipulacji przewodem HTSH 8x 0,8mm
	Magistrala modułów rozzerzeń U/FFP kat. 6
	Przewód zasilający NZKH-1 3x2,5 mm2
	Przewód zasilający w obgłbie obudowy YDY 8x 0,5mm2
	Przewód do czujnika HTSH 8x 0,8mm

Jednostka projektowa: PPU KST WIESŁAW BRYKAŁA, 09-401 PŁOCK, UL. OKOPOWA 28/1, TEL. 512 158 601		Nr proj.: P24919
Temat: Przebudowa, rozbudowa i zmiana sposobu użytkowania podłożonego skrzydła segmentu Stoków Postawowe nr 3 na potrzeby Poradni Psychologicznej – Pedagogicznej nr 3 w mieście Płońsk Inwestycja: Infrastruktura techniczna: Kanałizacja deszczowa, urządzenia opaskowym, instalacja elektryczna i niskopiętrowa oraz parkingiem na 20 samochodów osobowych		Data: 06.11.2019
Tytuł: Schemat SSWIN	mgr inż. Tomasz Koszłowny upr.nr MAZ/0225/PWBE/18	Skala: -
Adres Inwestycji: UL. KOSSOBUDZKIEGO 7, 09-400 PŁOCK DZ. NR 403 OBR. 4	Investor: GMINA PŁOCK STARY RYNEK 1, 09-400 PŁOCK	Nr rys.: NP-05
		Nr str.: -