


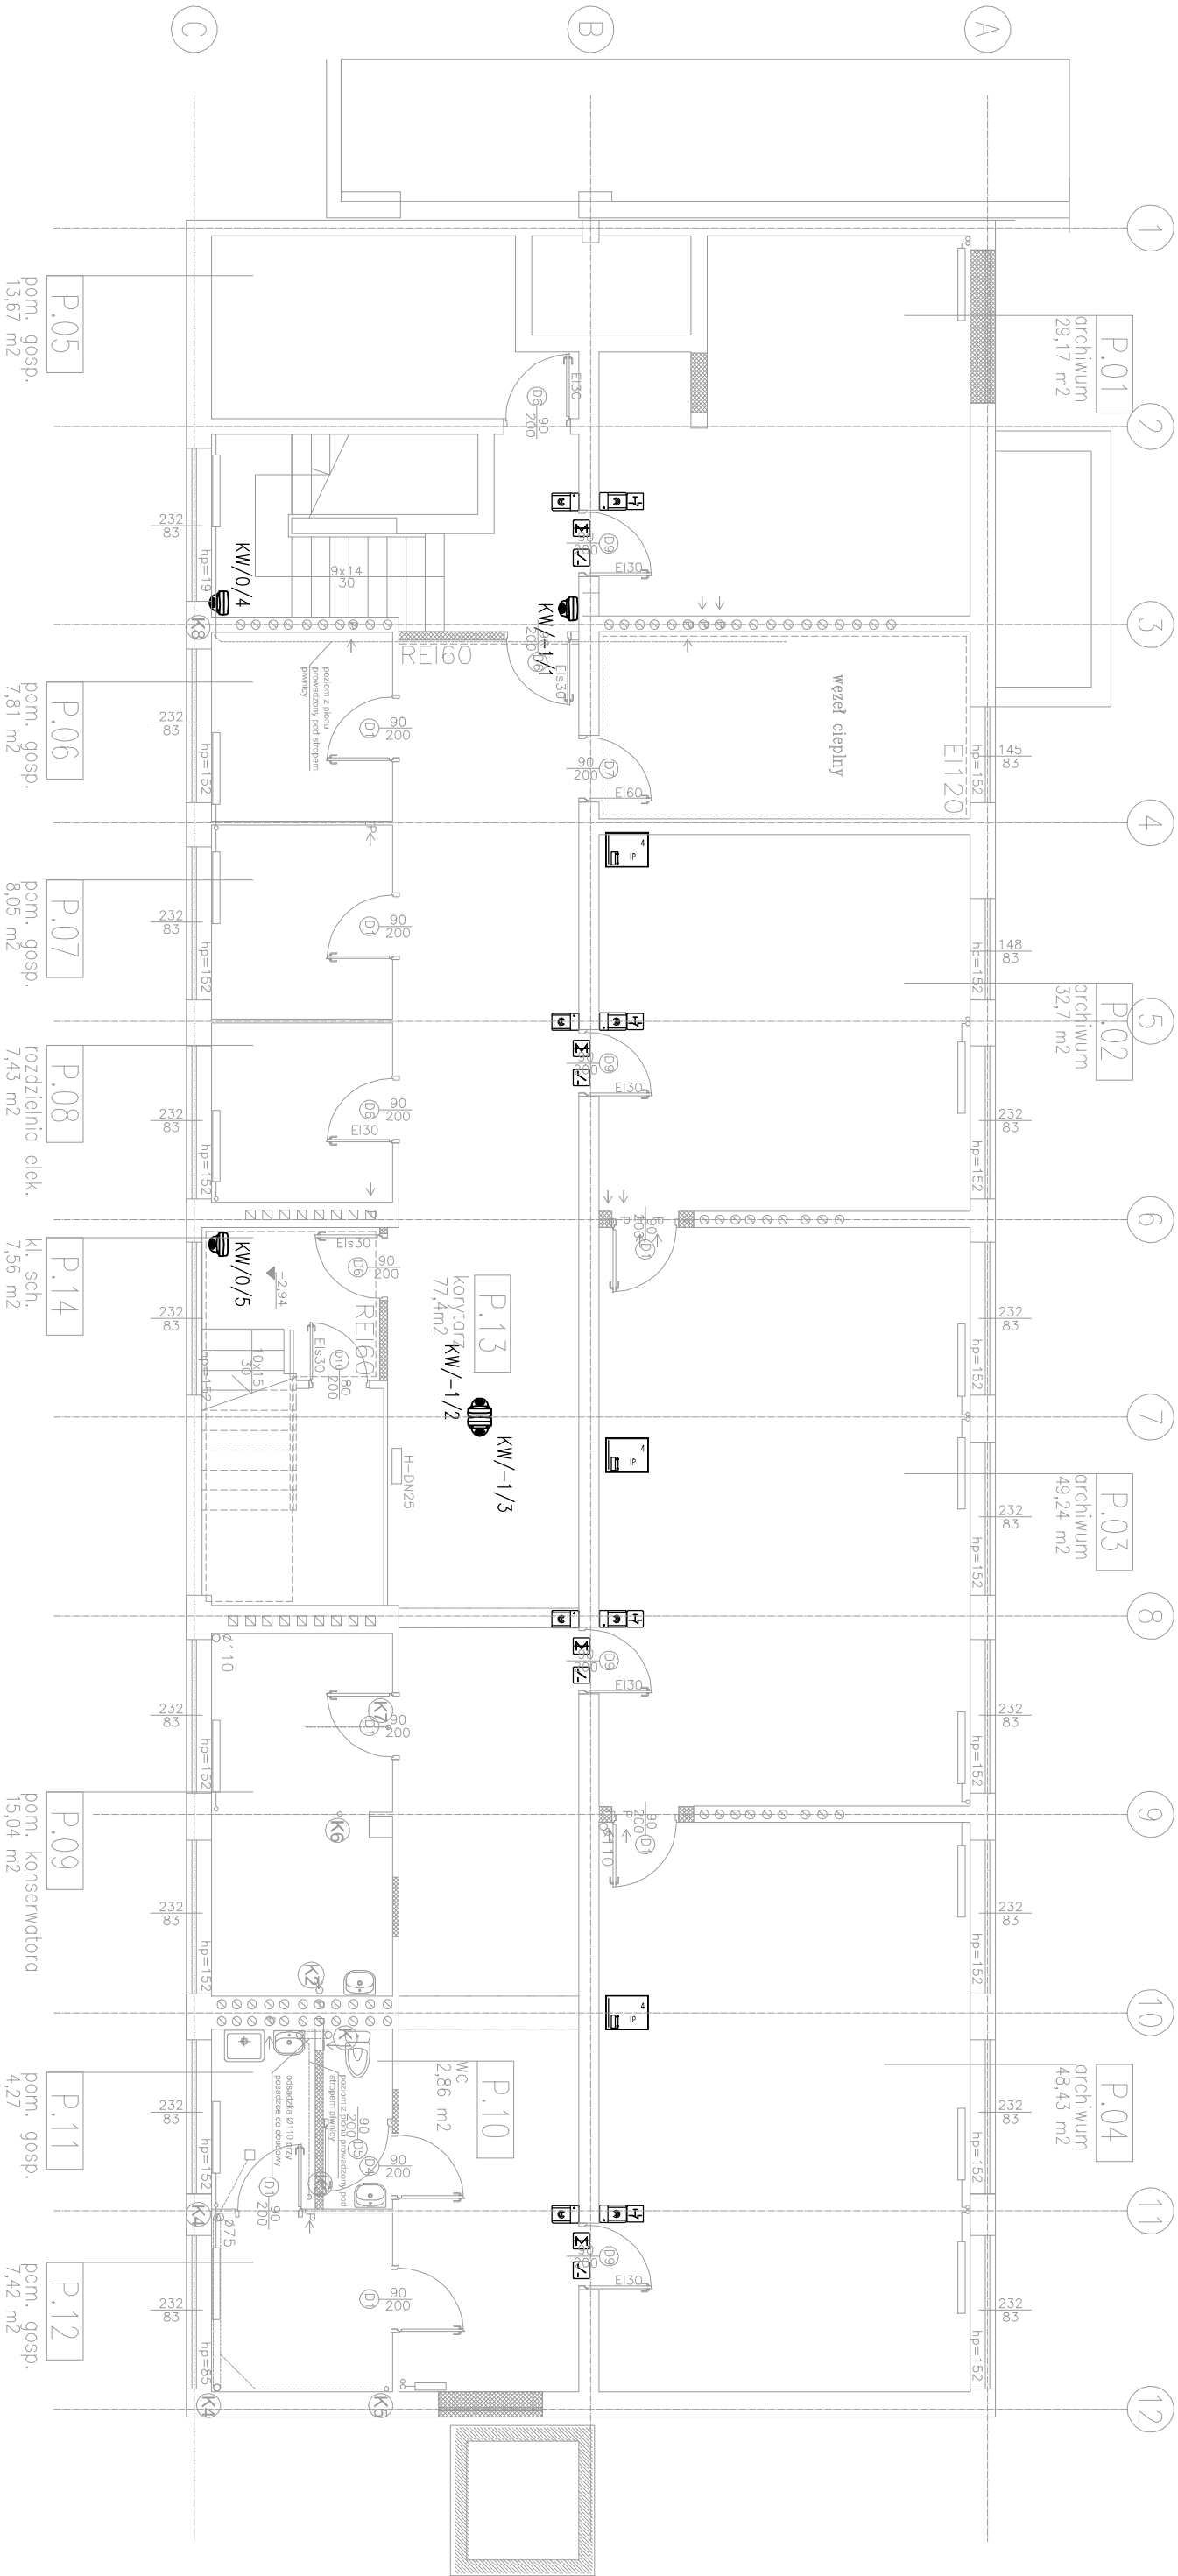

LEGENDA



Kamera kopułkowa



Kamera kopułkowa



Kamera w zintegrowanej obudowie typu "bullet"



Kamera w zintegrowanej obudowie typu "bullet" typ 2



Rejestратор IP rack 4U



Stacja PC klient



Monitor LCD 24"



Zasilacz okowyjny UPS



Przełącznik sieciowy 24 porty 2xSFP, 2x UPlink



Rejestратор Novus



Przełącznik sieciowy



Kontroler drzwiowy 4 porty jednostronne lub 2 porty dwustronne



Kontroler drzwiowy 2 porty jednostronne lub1 port dwustronne



Czytnik kart zbliżeniowych z klawidurą



Czytnik kart zbliżeniowych



Przycisk ewakuacyjny



Przycisk wyjścia



Kontraktрон ASI-MKT2005W



Stacja PC klient + FS-24

Jednostka projektowa: PPU KST WIESŁAW BRYKAŁA, 09-401 PŁOCK, UL. OKOPOWA 26/1, TEL. 512 158 601		Nr proj.: P24919
Temat: Przebudowa, rozbudowa i zmiana sposobu użytkowania południowego skrzydła segmentu Szkoły Podstawowej nr 3 na potrzeby Poradni Psychologicznej nr1 wraz z niezbędną infrastrukturą techniczną, kanalizacją deszczową, oświetleniem opaskowym, instalacją elektryczną i niskoprądową oraz parkingiem na 20 samochodów osobowych	Projektant	Data: 06.11.2019
	mgr inż. Sebastian Kamiński upr.nr MAZ/0415/PWOB/11	
Tytuł: MONITORING WIZYJNY, KONTROLA DOSTĘPU. POZIOM -1	Sprawdzający	Skala: 1:100
	mgr inż. Tomasz Koszłowny upr.nr MAZ/0225/PWBB/18	
	Adres Inwestycji: UL. KOSSOBUDZKIEGO 7, 09-400 PŁOCK DZ. NR 403 OBR. 4	
Inwestor: GMINA PŁOCK STARY RYNEK 1, 09-400 PŁOCK		Nr rys.: NP-06