


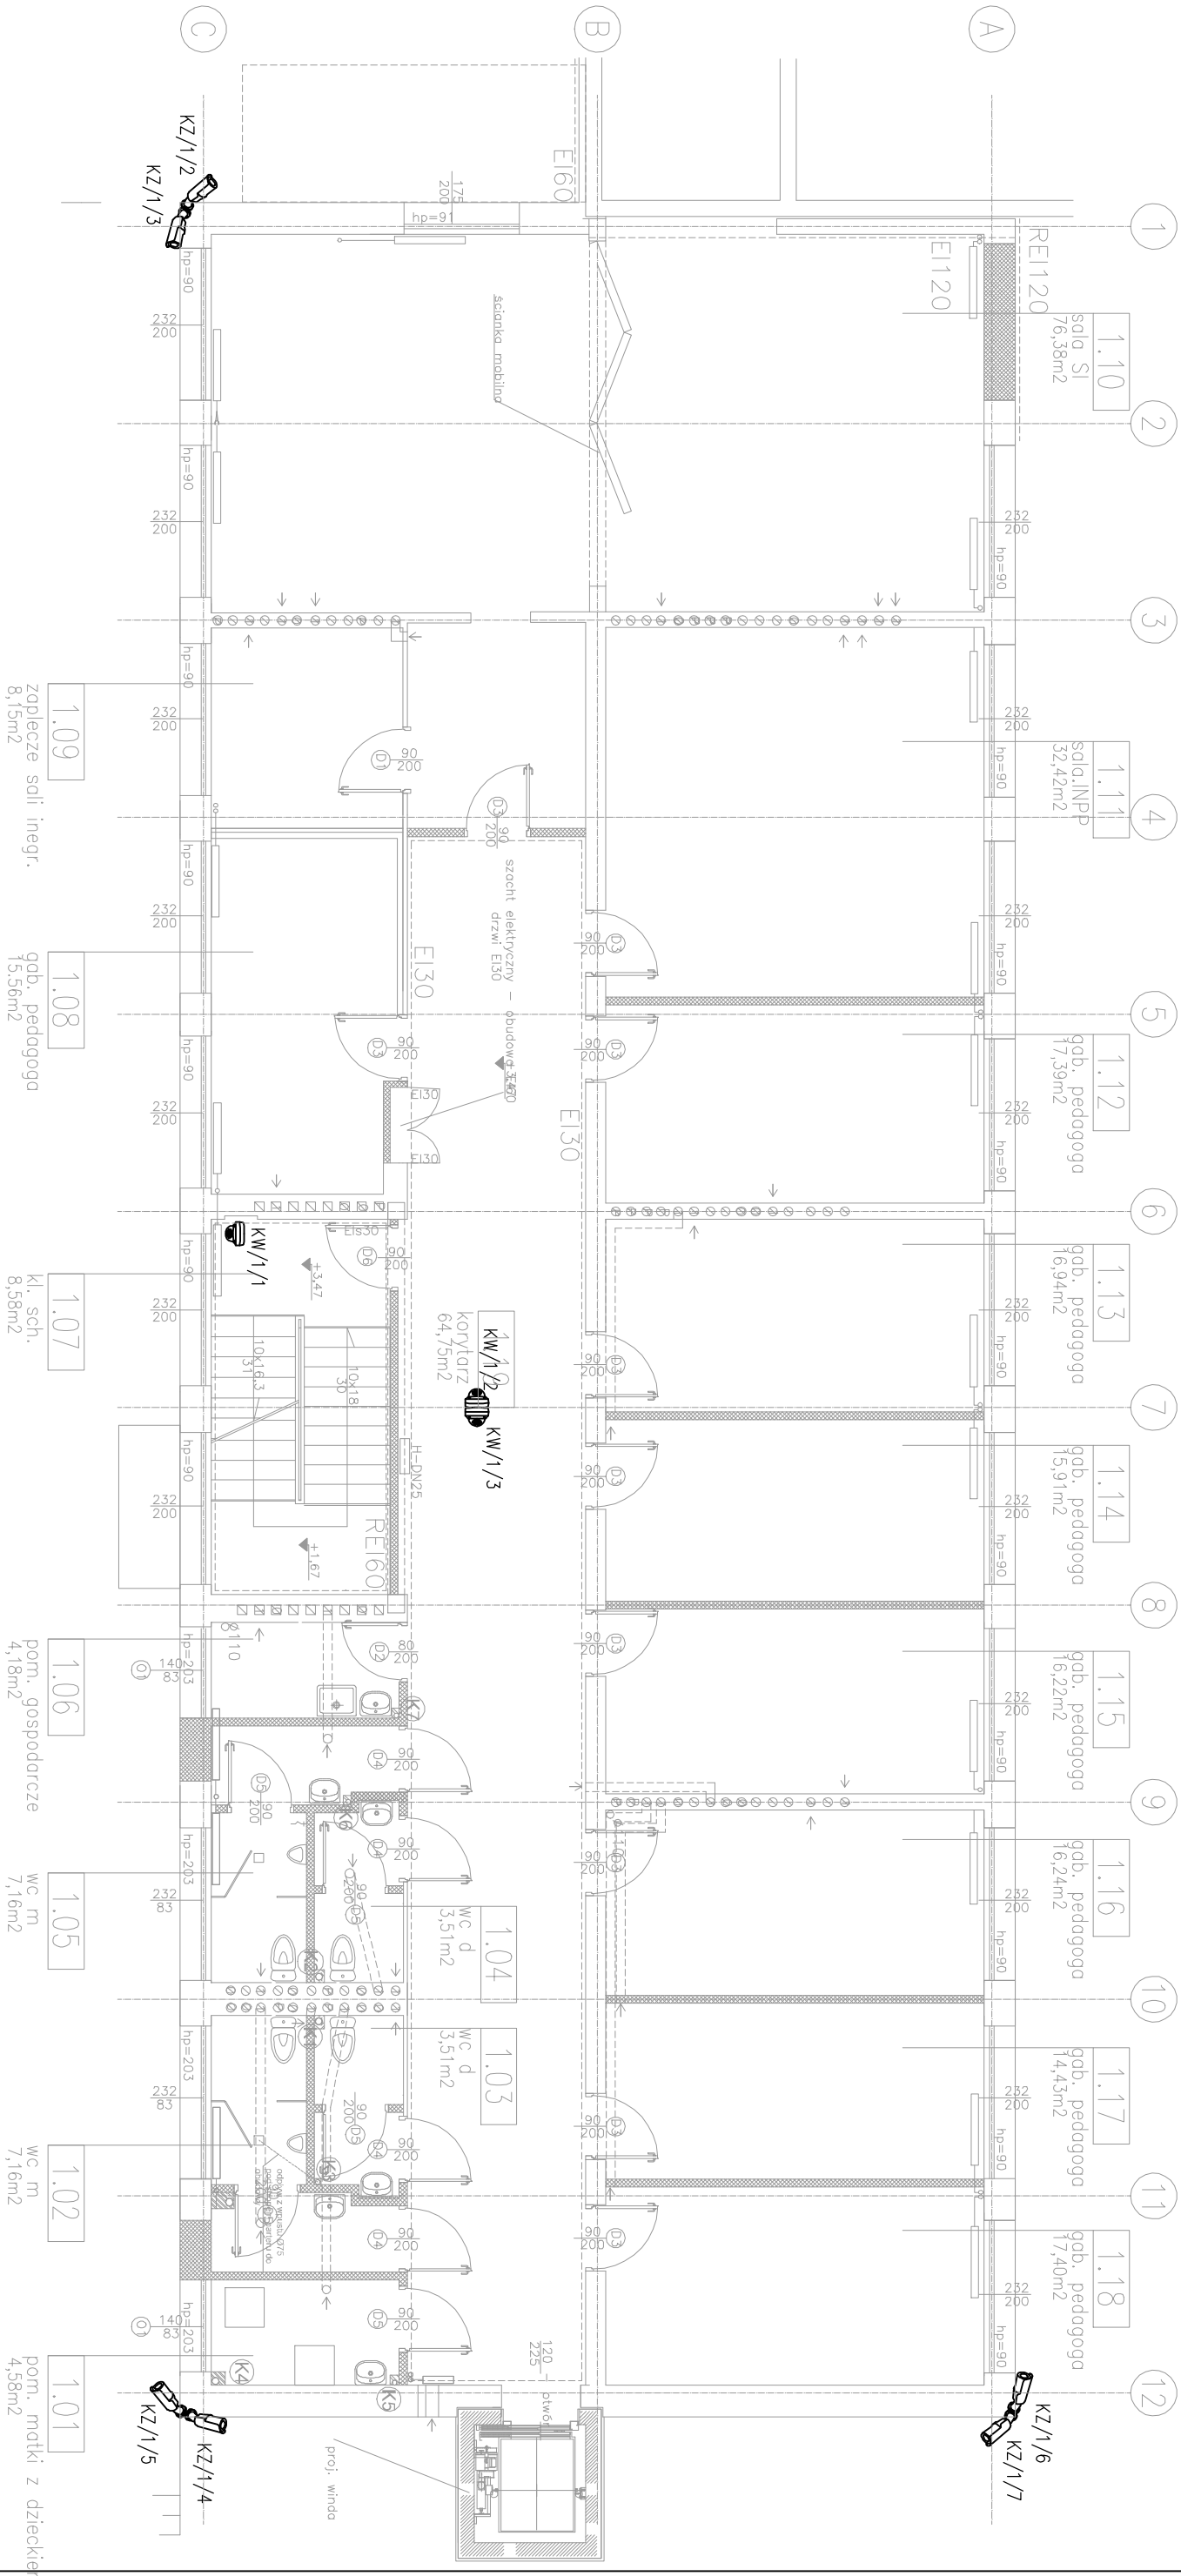

LEGENDA

- Kamera kopułkowa
- Kamera kopułkowa
- Kamera w zintegrowanej obudowie typu "bullet"
- Kamera w zintegrowanej obudowie typu "bullet" typ 2
- Rejestrator IP rack 4U
- Stacja PC klient
- Monitor LCD 24"
- Zasilacz okowyjny UPS
- Przełącznik sieciowy 24 porty 2xSFP, 2x UPlink
- Rejestrator
- Przełącznik sieciowy

Jednostka projektowa: PPU KST WIESŁAW BRYKAŁA, 09-401 PŁOCK, UL. OKOPOWA 26/1, TEL. 512 158 601			nr proj.: P24919
Temat: Przebudowa, rozbudowa i zmiana sposobu użytkowania południowego skrzydła segmentu Szkoły Podstawowej nr 3 na potrzeby Poradni Psychologicznej nr 1 wraz z niezbędną infrastrukturą techniczną, kanalizacją deszczową, oświetleniem opaskowym, instalacją elektryczną i niskoprężną oraz parkingiem na 20 samochodów osobowych			Data: 06.11.2019
Tytuł: MONITORING WIZYJNY, KONTROLA DOSTĘPU. POZIOM +1			Skala: 1:100
Adres Inwestycji: UL. KOŚCIBUDZIEGO 7, 09-400 PŁOCK DZ. NR 403 OBR. 4			nr rys.: NP-08
Projektant: mgr inż. Sebastian Kamiński upr. nr MAZ/0415/PWOB/11			
Sprawdzający:			
Inwestor: GMINA PŁOCK STARY RYNEK 1, 09-400 PŁOCK			