


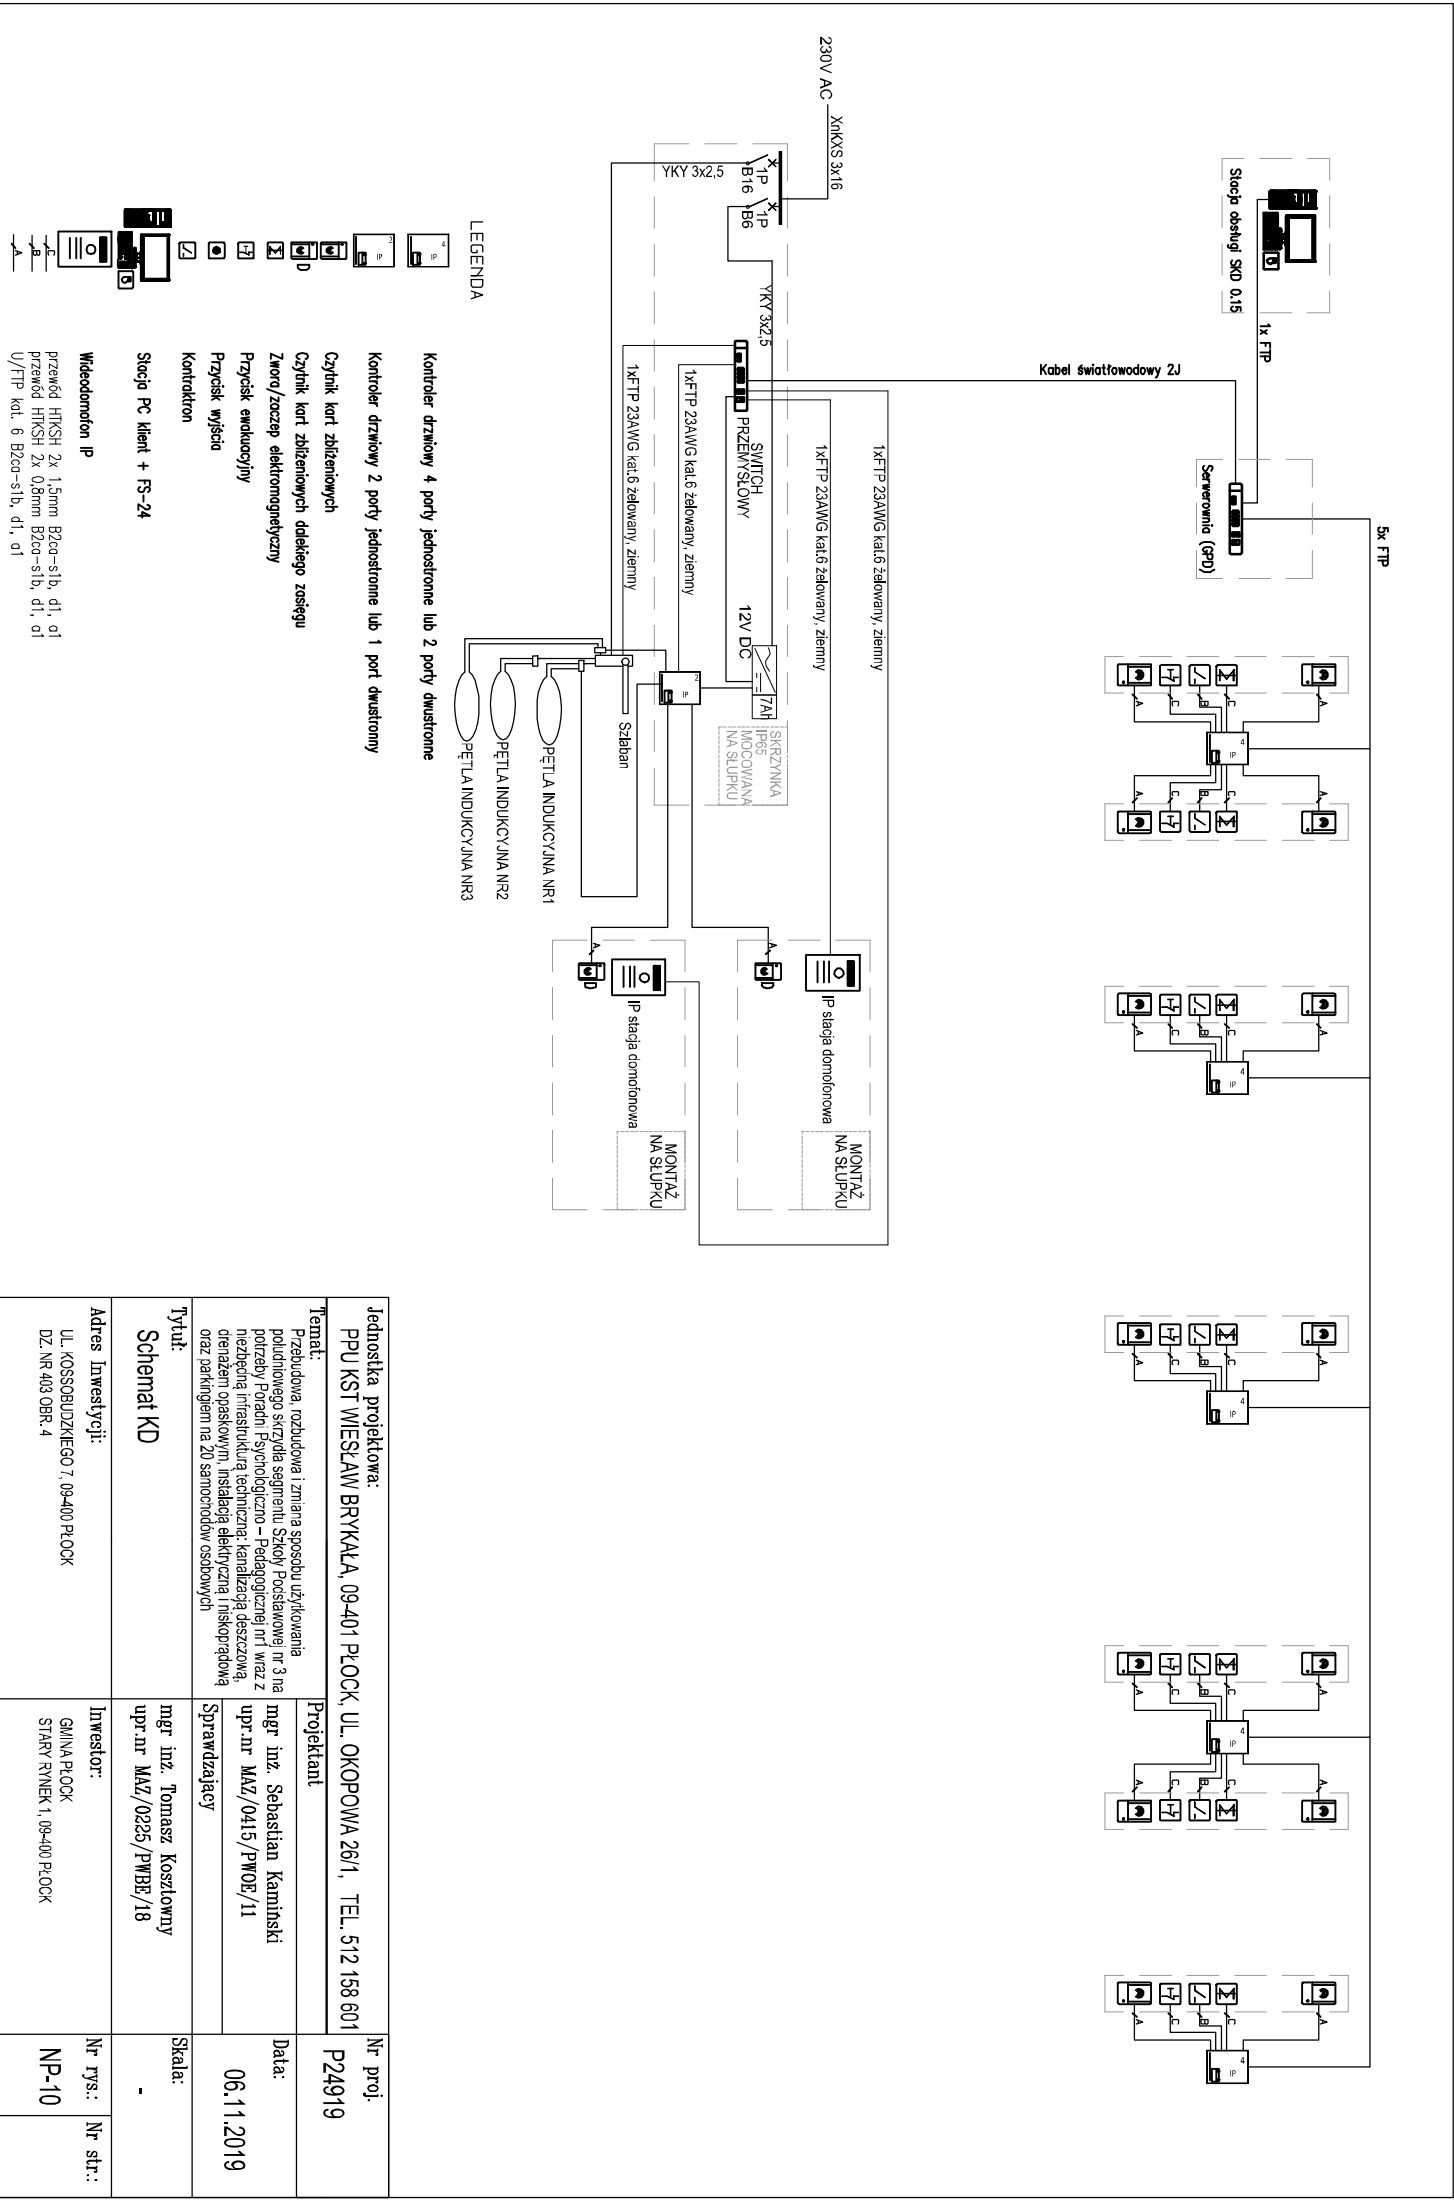

LEGENDA

- Serwerownia (GPO)
- SWITCH PRZEWYŚKŁOWY
- 12V DC
- SIŁOWNIA PRĄDOWA NA SŁUPKU
- IP stacja domofonowa
- MONTAŻ NA SŁUPKU
- IP stacja domofonowa
- MONTAŻ NA SŁUPKU
- Szalban
- PĘTLA INDUKCYJNA NR1
- PĘTLA INDUKCYJNA NR2
- PĘTLA INDUKCYJNA NR3
- Kontroler drzwiowy 4 porty jednostronne lub 2 porty dwustronne
- Kontroler drzwiowy 2 porty jednostronne lub 1 port dwustronny
- Czytnik kart zbliżeniowych
- Czytnik kart zbliżeniowych z dodatkowym zasięgiem
- Zmora/zaczep elektromagnetyczny
- Przycisk ewakuacyjny
- Przycisk wyjścia
- Kontroler
- Stacja PC Klient + FS-24
- Wideofon IP
- przewód HTKSH 2x 1,5mm BZco-słb. d1, o1
- przewód HTKSH 2x 0,8mm BZco-słb. d1, o1
- U/FTP kat. 6 BZco-słb. d1, o1

Jednostka projektowa: PPU KST WIEŚLAW BRYKAŁA, 09-401 PŁOCK, UL. OKOPOWA 26/1, TEL. 512 158 601		Nr proj.: P24919
Temat: Przebudowa, rozbudowa i zmiana sposobu użytkowania podziemnego skrzydła segmentu Szkoły Poślanowej nr 3 na potrzeby Poradni Psychologicznej - Pedagogicznej nr1 wraz z niezbędną infrastrukturą techniczną: kanalizacją deszczową, oświetleniem, instalacją elektryczną i niskoprądową oraz parkingu na 20 samochodów osobowych	Projektant	
	mgr inż. Sebastian Kamiński upr.nr MAZ/0415/PWOE/11	Data: 06.11.2019
	Sprawdzający	
Tytuł: Schemat KD	mgr inż. Tomasz Koszłowny upr.nr MAZ/0225/PWBE/18	Skala: -
Adres Inwestycji: UL. KOSSOBUDZKIEGO 7, 09-400 PŁOCK DZ. NR 403 OBR. 4	Inwestor: GMINA PŁOCK STARY RYNEK 1, 09-400 PŁOCK	Nr rys.: NP-10
		Nr str.: