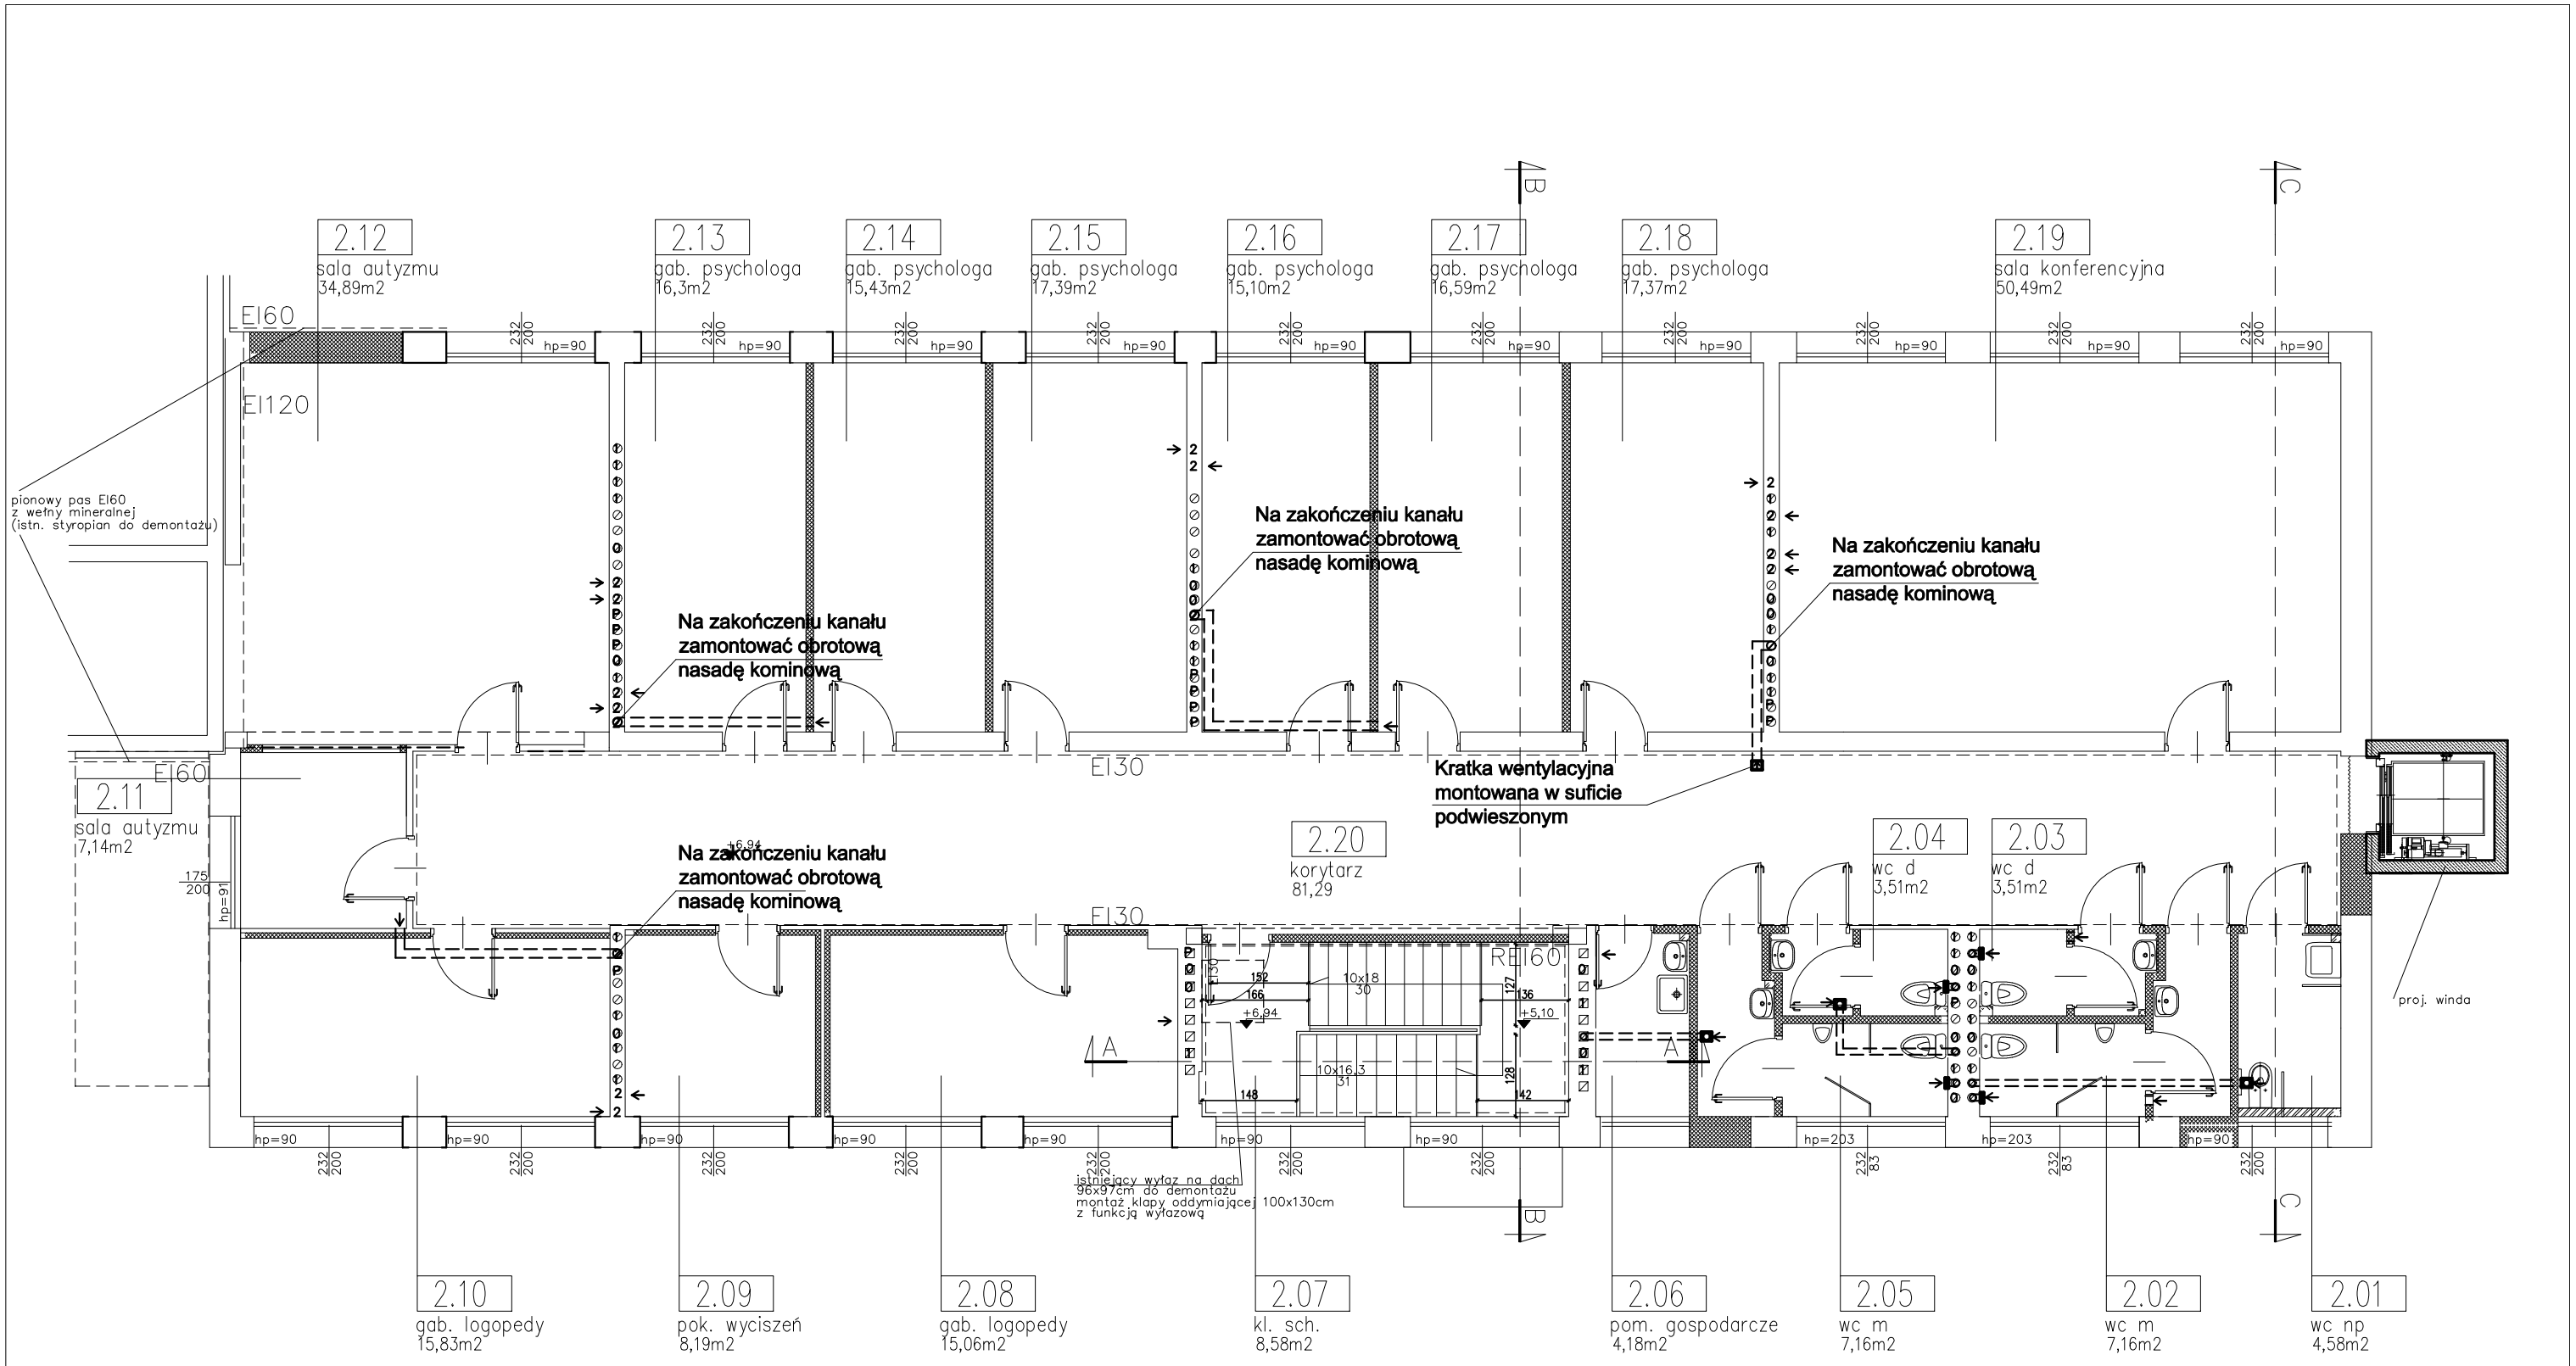

Uwaga!
W pomieszczeniach WC zamontować wentylatory z czujnikiem ruchu, natomiast w pozostałych pomieszczeniach wentylacja wspomagana będzie przez obrotowe nasady kominowe montowane na zakończeniu kanału wentylacyjnego - lokalizacja zgodnie z rzutem dachu.

Legenda:

Oznaczenie kanału wentylacyjnego PCV ϕ100 mm

Oznaczenie wentylatora z czujnikiem ruchu i opóźnieniem czasowym z możliwością montażu zarówno na ścianie jak i na suficie.
Wyposażony w czujnik ruchu (strefa działania czujnika od 1 do 4 m, kąt widzenia do 100°), oraz w timer (opóźnienie wyłączenia od 2 do 30 min.).
Przeznaczone do montażu w ciągach wentylacyjnych lub do łączenia z kanałami wentylacyjnymi Ø100, wydajność do 370m³/h.

Jednostka projektowa: **PPU KST WIESŁAW BRYKAŁA, 09-401 PŁOCK, UL. OKOPOWA 26/1, TEL. 512 158 601**		Nr proj. **P25319**
Temat: **PROJEKT PRZEBUDOWY I ROZBUDOWY POŁUDNIOWEGO SEGMENTU SZKOŁY PODSTAWOWEJ NR 3 NA POTRZEBY PORADNI PSYCHOLOGICZNO-PEDAGOGICZNEJ NR1 WRAZ Z NIEZBĘDNĄ INFRASTRUKTURĄ TECHNICZNĄ; KAN. DESZCZOWĄ, DRENAŻEM OPASKOWYM, INSTAL. ELEKTRYCZNĄ I NISKOPRĄDOWĄ ORAZ PARKINGIEM NA 20 SAM. OSOBOWYCH - BRANŻA SANITARNA**	Projektant – sanit. mgr inż. Łukasz Tarnowski upr. nr LOD/0828/POOS/07 Sprawdzający – sanit. mgr inż. Henryk Tarnowski upr. nr LOD/0265/PWOS/05	Data: **PADZIERNIK 2019**
Tytuł: **RZUT II PIĘTRA - WSPOMAGANIE WENTYLACJI GRAWITACYJNEJ**		Skala: **1:100**
Adres Inwestycji: **UL. KOSSOBUDZKIEGO 7, 09-400 PŁOCK DZ. NR 403 OBR. 4**		nr rys. **19**