


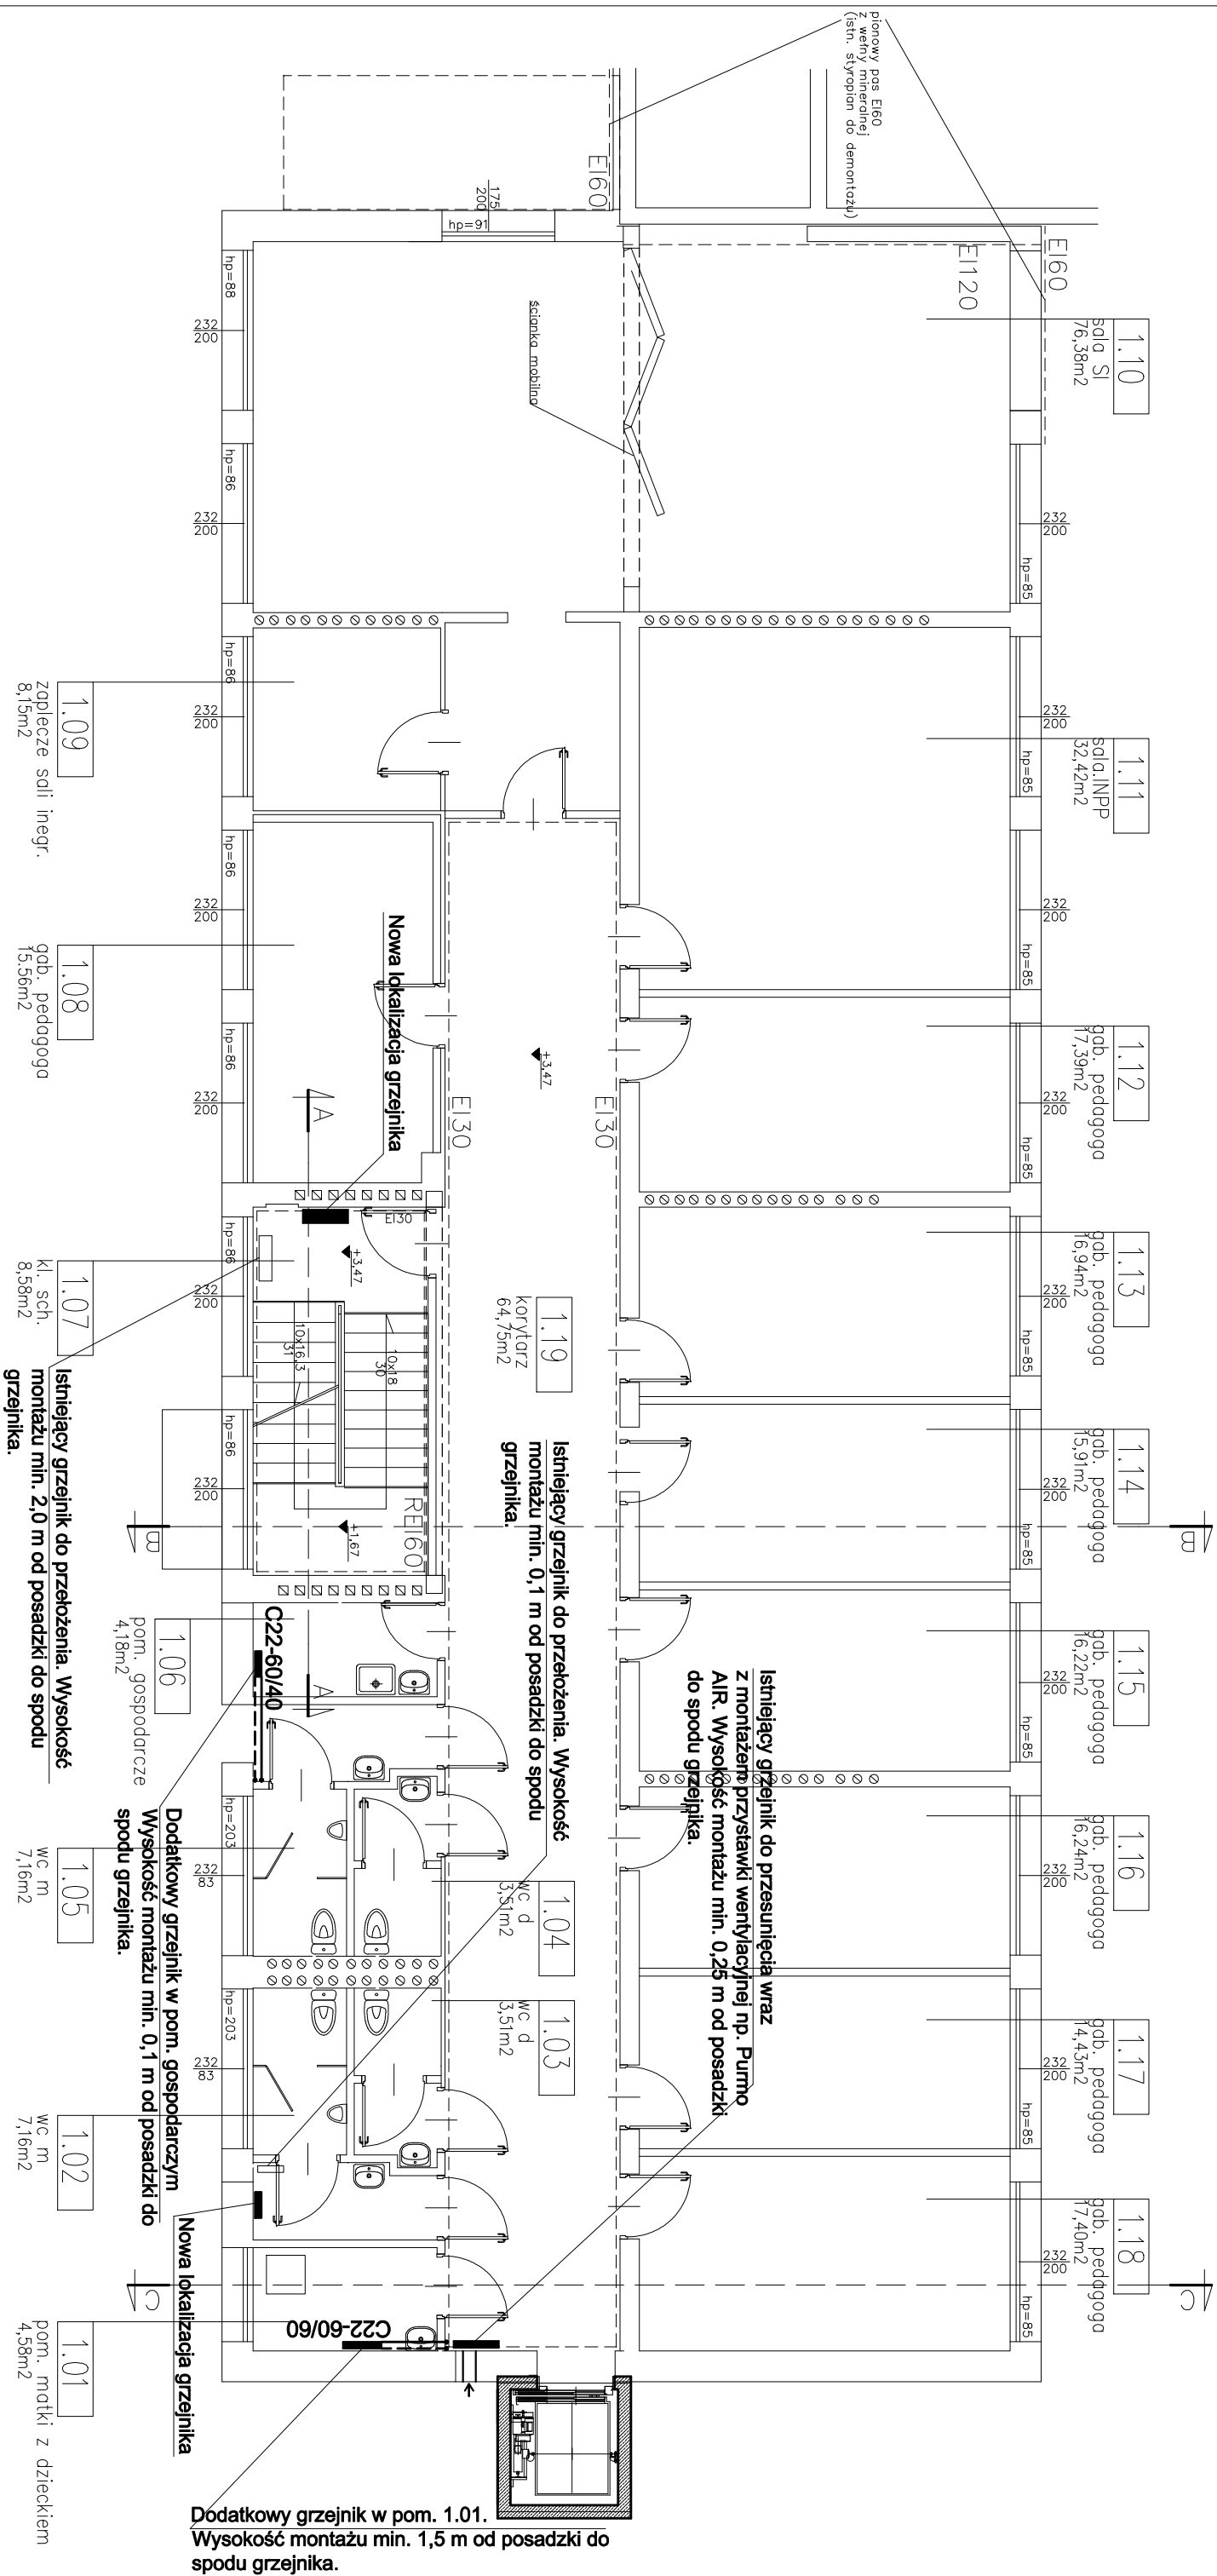

Jednostka projektowa: PPU KST WIESŁAW BRYKAŁA, 09-401 PŁOCK, UL. OKOPOWA 26/1, TEL. 512 158 601		Nr proj. P25319
Temat: PROJEKT PRZEBUDOWY I ROZBUDOWY POŁUDNIOWEGO SEGMENTU SZKOLY PODSTAWOWEJ NR 3 NA POTRZEBY PORADNI PSYCHOLOGICZNO-PEDAGOGICZNEJ NR1 WRAZ Z NIEZBĘDĄ, INFRASTRUKTURA TECHNICZNA: KAN. DESZCZOWA, DRENAŻEM OPASKOWYM, INSTAL. ELEKTRYCZNĄ I NISKOPRĄDOWĄ ORAZ PARKINGIEM NA 20 SAM. OSOBOWYCH - BRANŻA SANITARNA		Projektant – sanit. mgr inż. Łukasz Tarnowski upr. nr LOD/0828/P00S/07
Tytuł: RZUT I - GO PIĘTRA - DOSTOSOWANIE INSTALACJI C.O.	Sprawdzający – sanit. mgr inż. Henryk Tarnowski upr. nr LOD/0265/PWOS/05	Data: PAŹDZIERNIK 2019
Adres inwestycji: UL. KOSSOBUDZKIEGO 7, 09-400 PŁOCK DZ. NR 403 OBR. 4	nr rys. 23	Skala: 1:100