


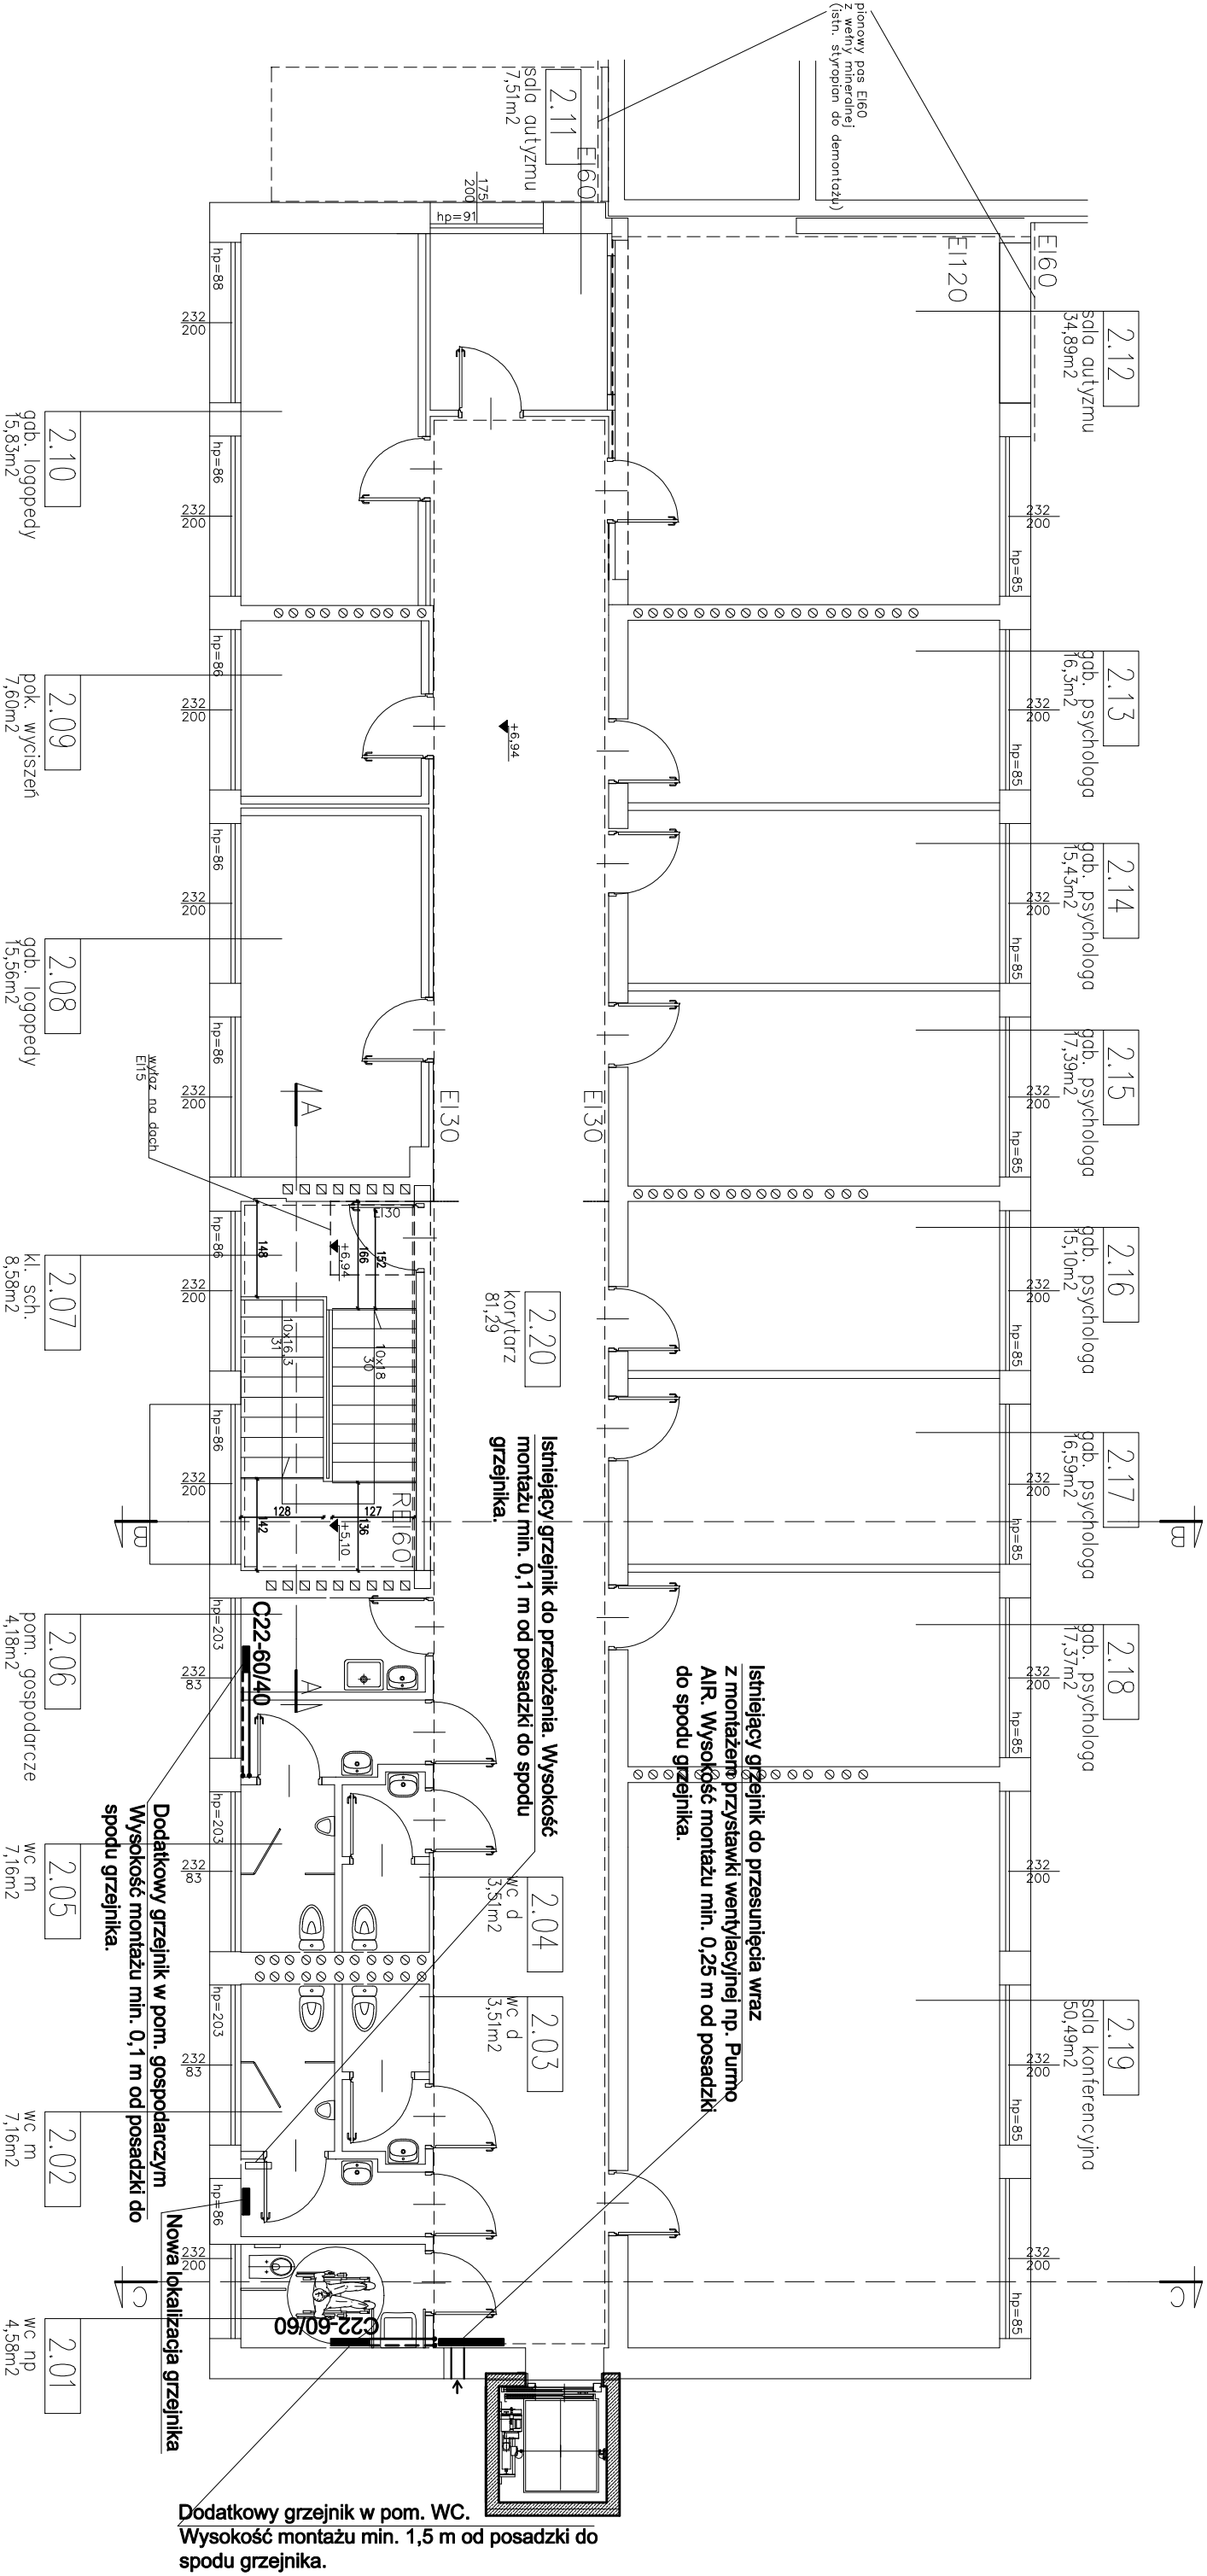

Jednostka projektowa:			Nr proj. P25319
PPU KST WIESŁAW BRYKAŁA, 09-401 PŁOCK, UL. OKOPOWA 26/1, TEL. 512 158 601			
Temat:	PROJEKT PRZEBUDOWY I ROZBUDOWY POŁUDNIOWEGO SEGMENTU SZKOŁY PODSTAWOWEJ NR 3 NA POTRZEBY PORADNI PSYCHOLOGICZNO-PEDAGOGICZNEJ I NR1 WRAZ Z NIEZBĘDNĄ INFRASTRUKTURĄ TECHNICZNĄ: KAN. DESZCZOWĄ, DRENAŻEM OPASKOWYM, INSTAL. ELEKTRYCZNĄ I NISKOPRĄDOWĄ ORAZ PARKINGIEM NA 20 SAM. OSOBOWYCH - BRAZA SANITARIA		
Tytuł:	Projektant – sanit.		
	mgr inż. Łukasz Tarnowski upr. nr LOD/0828/P00S/07		
	Sprawdzający – sanit.		
RZUT II - GO PIĘTRA - DOSTOSOWANIE INSTALACJI C.O.		mgr inż. Henryk Tarnowski upr. nr LOD/0265/PWOS/05	
Adres Inwestycji:	nr rys.		
UL. KOSSOBUDZKIEGO 7, 09-400 PŁOCK DZ. NR 403 OBR. 4			24