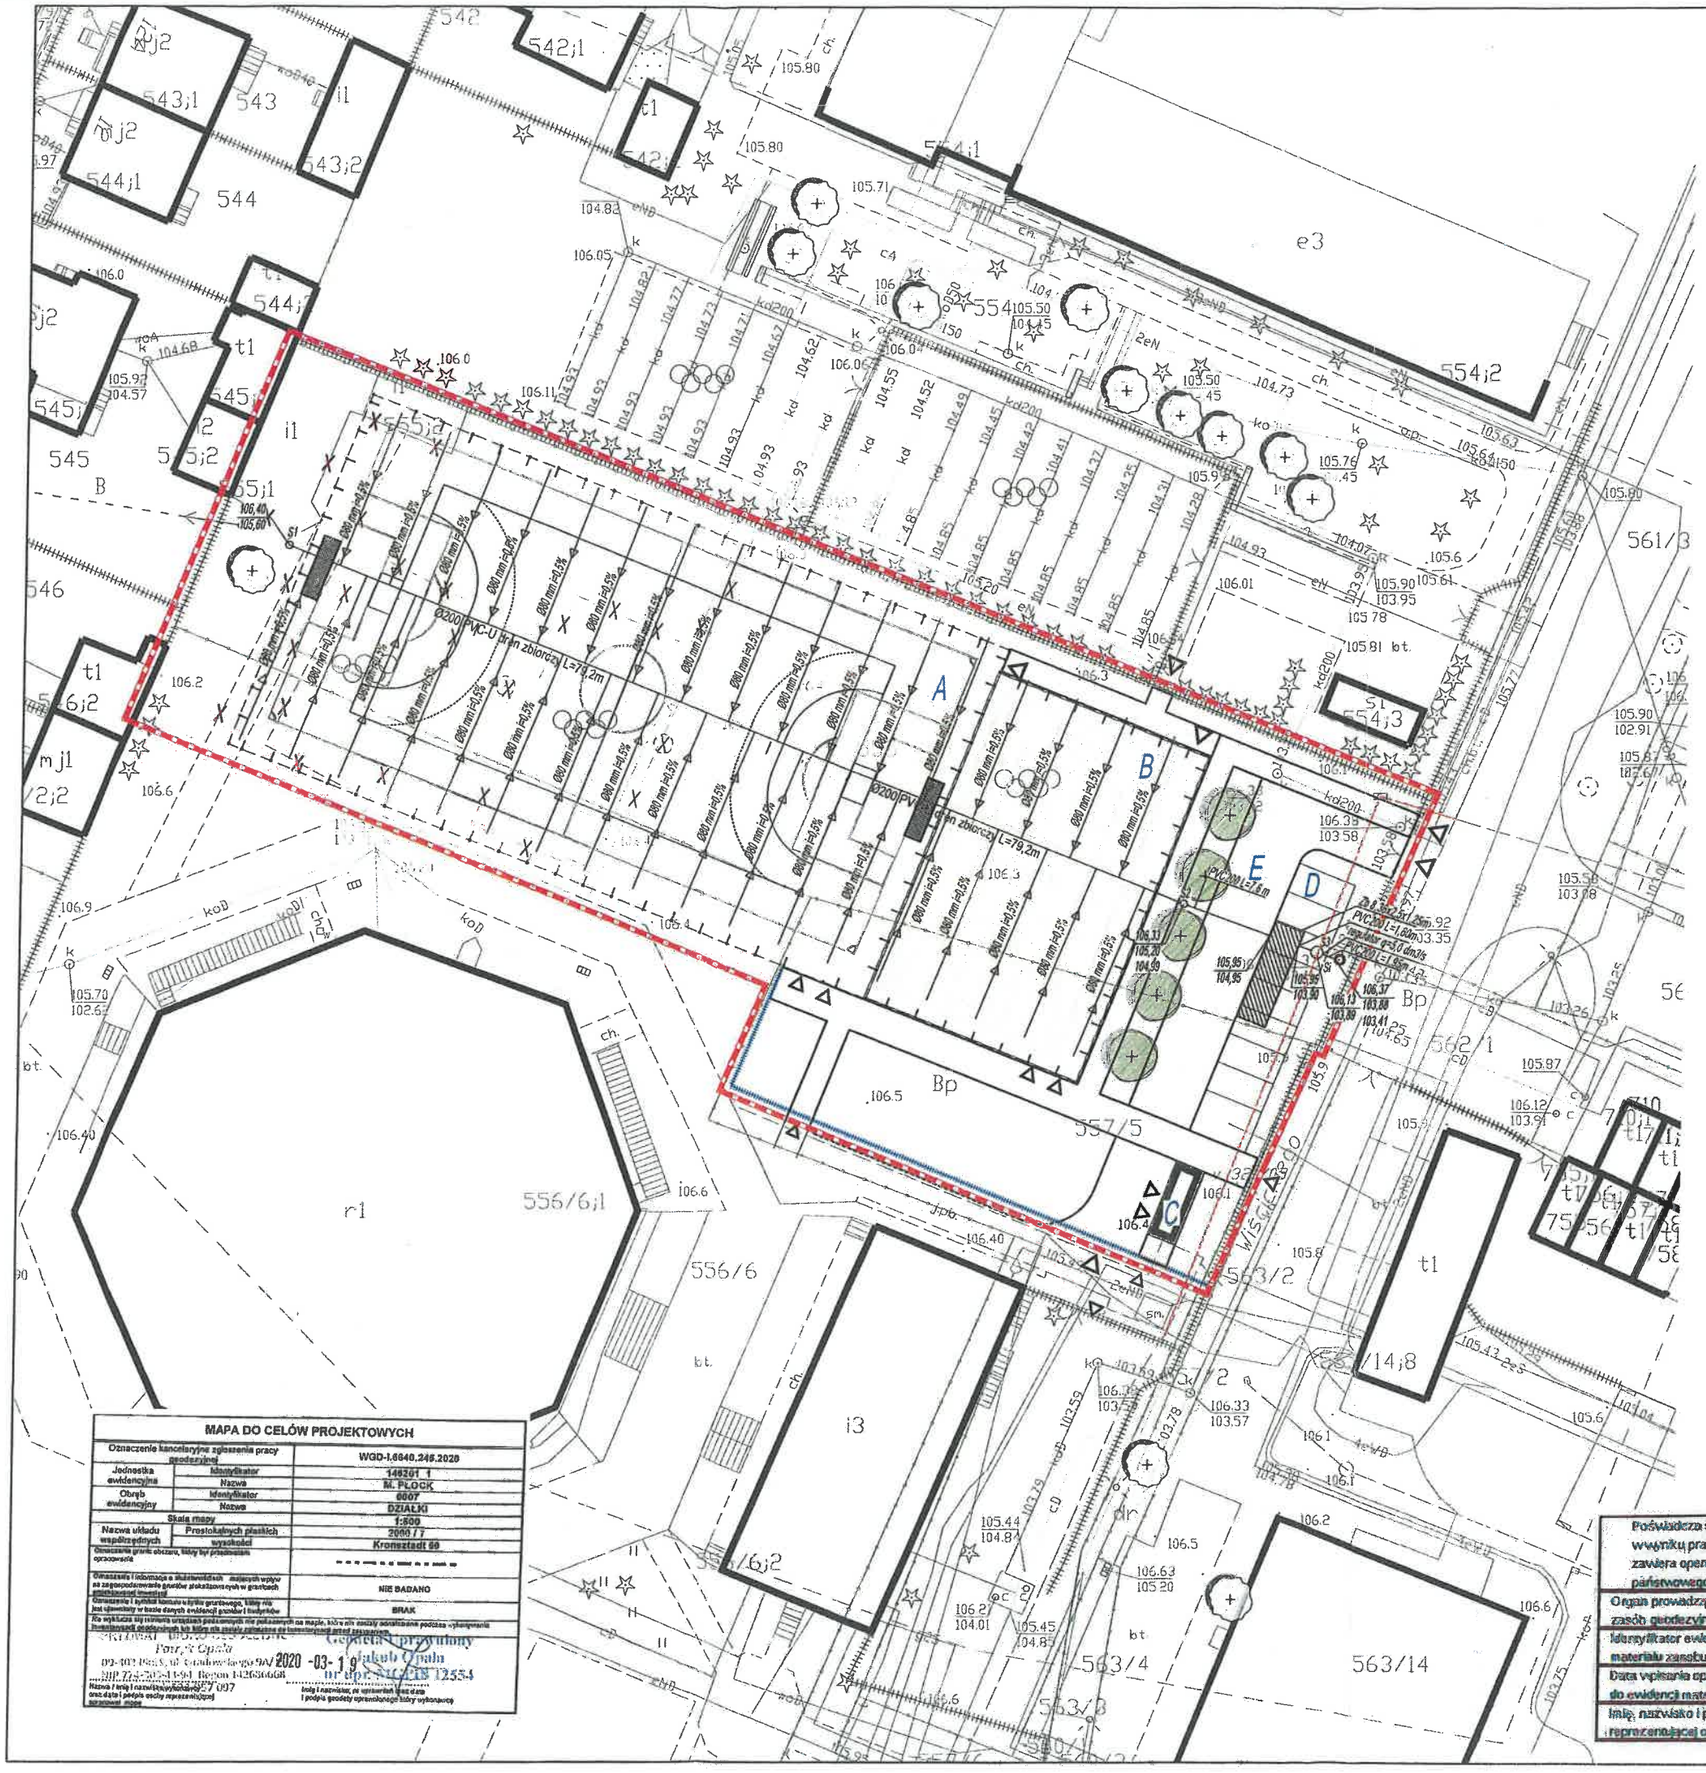

Legenda/symbole architektura:

- granice działek
- zakres opracowania projektowego
- istniejące budynki
- A - projektowane boisko wielofunkcyjne do piłki nożnej i piłki ręcznej - naw. sztuczna trawa
- B - projektowane boisko wielofunkcyjne -naw. poliuretanowa
- C - projektowana altana śmietnikowa
- D - projektowane miejsca postojowe -naw.przepuszczalna
- E - projektowana droga manewrowa
- X - istniejące elementy do usunięcia
- projektowane rury drenarskie Ø80 mm
- S1,S2,S3 - projektowana studnia kanalizacji deszczowej
- Si - istniejąca studnia kanalizacji deszczowej
- projektowany zbiornik prefabrykowany betonowy na wodę opadową o pojemności 25.00 m3
- niezrealizowana trasa kabla teletechnicznego / nieaktualne

UMP WRM – Referat Polityki Przestrzennej Miasta opiniuje bez uwag / ~~z uwagami~~ w zakresie kanalizacji deszczowej. Wykonane uzbrojenie zinwentaryzować i zgłosić do odbioru technicznego i końcowego w UMP WKŚ – Referat Spraw Komunalnych oraz do odbioru końcowego w UMP WRM - -Referat Polityki Przestrzennej Miasta

Opiniujący 2020 06 10 zatwierdzam

KIEROWNIK Referatu Polityki Przestrzennej Miasta
Łukasz Ożimek

DYREKTOR Wydziału Rozwoju i Polityki Gospodarczej Miasta
Magda Pomianowska-Molak

MAPA DO CELÓW PROJEKTOWYCH

Oznaczenie kancelaryjne zgłoszenia pracy geodezyjnej		WGD-I.6640.249.2020
Jednostka ewidencyjna	Identyfikator	146201_1
	Nazwa	M. PŁOCK
Obręb ewidencyjny	Identyfikator	0007
	Nazwa	DZIAŁKI
Skala mapy		1:500
Nazwa układu współrzędnych	Prostokątnych płaskich	2000 / 7
	wysokości	Kronsztadt 60
Oznaczenie granic obszaru, który był przedmiotem opracowania		----------
Oznaczenie i informacje o skutkach wpływu na zagospodarowanie gruntów eksploatacji górniczej		NIE BADANO
Oznaczenie i wykład konturu użytku gruntowego, który nie jest uzewnętrzniony w bazie danych ewidencji gruntów i budynków		BRAK

Na wykazie nie zamieszczono przekształceń nie pokazanych na mapie, które nie zostały odzwierciedlone podczas wykonywania inwentaryzacji geodezyjnej lub które nie zostały zgłoszone do komendanta straży pożarnej.

Geodeta Uprawniony
Jakub Orzeł
nr uprawnień 12554

Płock, ul. Grodzkiego 9a/7
NIP 774-210-11-61 Regon 142636668
Nazwa i adres wykonawcy
Imię i nazwisko, nr uprawnień, data oraz data i podpis osoby reprezentującej wykonawcę
Imię i nazwisko, nr uprawnień, data oraz data i podpis geodety sprawdzającego dobry wykonawcy

2020 -03- 1 9

Poświadcza się, że niniejszy dokument został opracowany w wyniku prac geodezyjnych i kartograficznych, których rezultaty zawiera operat techniczny wpisany do ewidencji materiałów państwowego zasobu geodezyjnego i kartograficznego

Organ prowadzący państwowy zasób geodezyjny i kartograficzny	PREZYDENT MIASTA PŁOCKA
Identyfikator ewidencyjny materiału zasobu – operatu technicznego	P.1482.2020.397
Data wpisania operatu technicznego do ewidencji materiału zasobu	23.04.2020
Imię, nazwisko i podpisy osoby reprezentującej organ	Ilona Urbańska

Za zgodność z oryginałem

SEPAGROUP
50-321 WROCŁAW | UL. S. ZEROMSKIEGO 62/2
NIP:7521382396 | REGON: 160341636
TEL. 606 706 739 | EMAIL: INFO@SEPAGROUP.NET

JEDNOSTKA PROJEKTOWA:
GMINA-MIASTA PLOCK, URZĄD MIASTA PŁOCKA
09-400 PLOCK | STARY RYNEK 1
TEL. 24 364 55 55 | EMAIL: INFO@PLOCK.EU

NAZWA INWESTORA:
BUDOWA BOISK SPORTOWYCH PRZY UL. WIŚCICKIEGO | DZIAŁKI NR 555, 557/5, 556/6 | OBREB 7 | OSIEDLE DWORCOWA | MIEJŚCOWOŚĆ PŁOCK

NAZWA I ADRES OBIEKTU:
PLAN SYTUACYJNY 1:500
S_001

TREŚĆ I NAZWA RYSUNKU: PROJEKT WYKONAWCZY
SKALA RYSUNKU: 05.2020

FAZA OPRACOWANIA: DATA:

BRANŻA SANITARNA:
MGR INŻ. DANIEL WIŚNIEWSKI
NR UPR. PROJ. KUP/0152/PWOS/13 PODPIS:

PROJEKTANT:
MGR INŻ. JAN WIŚNIEWSKI
NR UPR. PROJ. KUP/0053/POOS/11 PODPIS:

SPRAWDZAJĄCY: PODPIS: