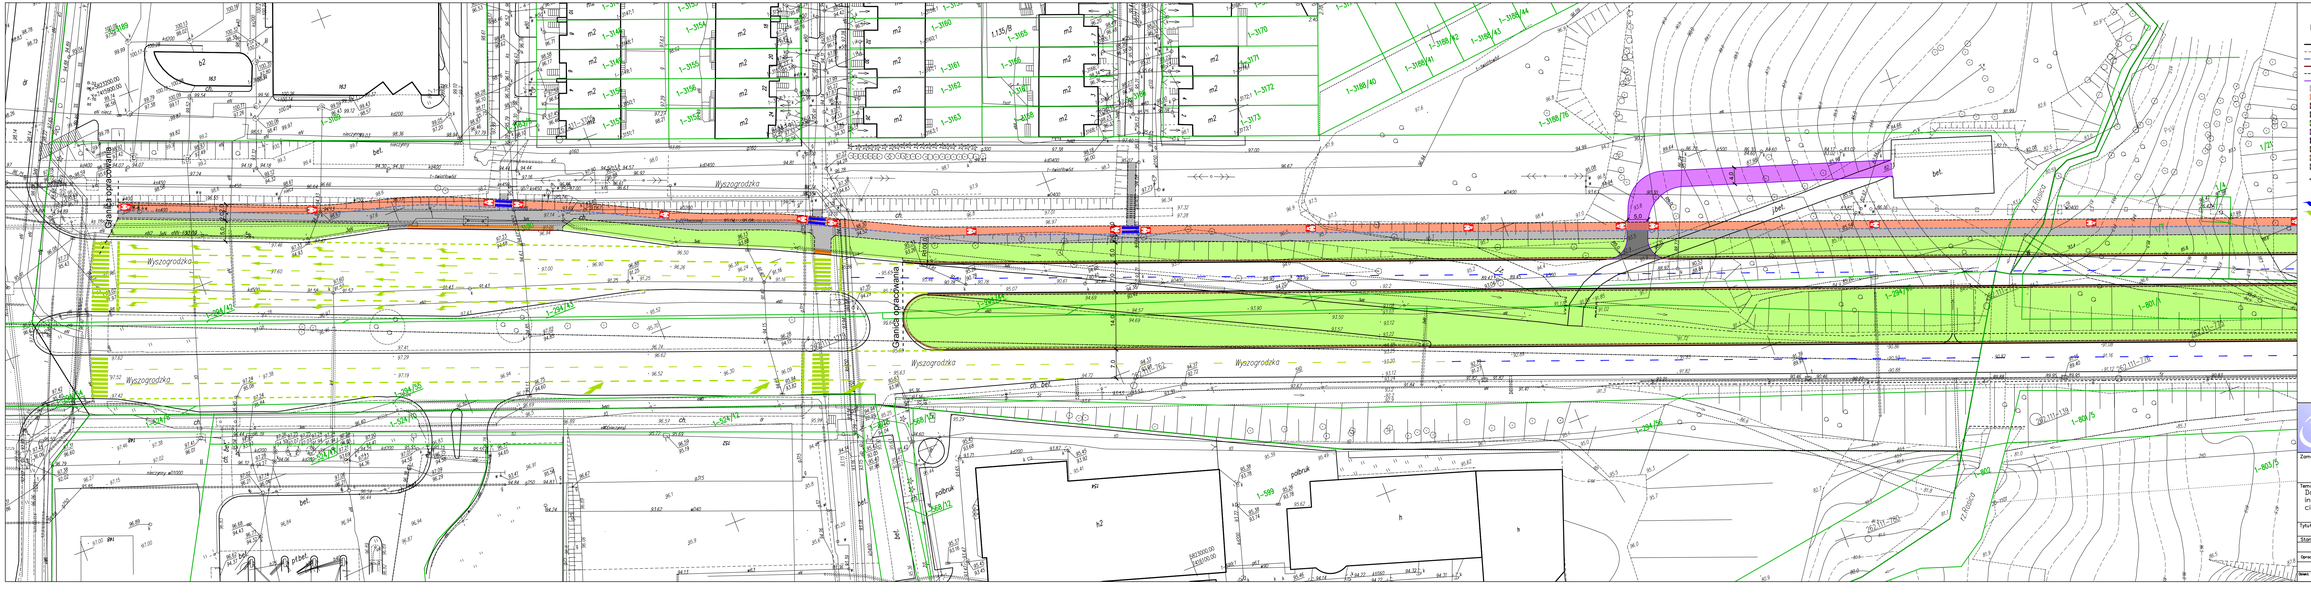

Wyszogrodzka
Wyszogrodzka
Wyszogrodzka
Wyszogrodzka
Wyszogrodzka
Granica opracowania
Granica opracowania
rz.Rosica
rz.Rosica
bet.
j.bet.
ch. bet.
polbruk
b2
h2
h
m2
1-3189
1-3190
1-3160
1-3161
1-3162
1-3163
1-3165
1-3166
1-3170
1-3171
1-3172
1-3173
1-3188/40
1-3188/41
1-3188/42
1-3188/43
1-3188/44
1-3188/76
1-294/42
1-294/43
1-294/44
1-294/45
1-294/55
1-294/56
1-524/8
1-524/10
1-524/11
1-524/12
1-568/11
1-568/12
1-599
1-801/1
1-801/5
1-802
1-803/5
1/4
1/7
1/21
262.111-762
262.111-775
262.111-776
262.111-780
262.111-139
5,0
4,0
7,0
14,0
R9,0
R5,0
R100,0

Legenda:

- — Projektowany krawężnik wyniesiony
- - - Projektowany krawężnik wtopiony
- - - Projektowany krawężnik betonowy rozdzielający ścieżkę i chodnik
- — Projektowany krawężnik polimerobetonowy peronowy
- - - Projektowane obrzeże betonowe
- — Projektowany opornik 15x20 cm
- ▨ Projektowane chodniki
- ▨ Projektowane ścieżki rowerowe
- ▨ Projektowane ścieżki rowerowe na wjazdach
- ▨ Projektowane nawierzchnie na wjazdach z bet. kostki brukowej
- 🟩 Projektowane zieleńce
- ▨ Projektowana nawierzchnia z kostki betonowej
- ▨ Projektowana nawierzchnia wysp z kostki granitowej
- ▨ Projektowana opaska jazdni z płyt betonowych 50x50 cm
- ▨ Projektowane płytki ryflowane z wypustkami
- ▨ Projektowana nawierzchnia z nieregularnej kostki granitowej
- △ Projektowane sygnalizatory świetlne
- Oznakowanie poziome dróg rowerowych P-23
- ← Projektowane oznakowanie poziome
- ← Istniejące oznakowanie poziome do pozostawienia

POLSKA INŻYNIERIA sp. z o.o.
INGENIERIE POLONAISE · POLISH ENGINEERING
02-002 Wraszawa (Warsaw, Varsovie)
Polska (Poland, Pologne)
ul.Nowogrodzka 62B,lok 19
www.polskainzynieria.pl

Zamawiający:
Gmina - Miasto Płock
Urząd Miasta Płocka
Stary Rynek 1, 09-400 Płock

Temat:
Dokumentacja projektowa na realizację inwestycji "Przebudowa ul. Wyszogrodzkiej w ciągu drogi krajowej nr 62 na odc. od ul. Armii Krajowej do ul. Harcerskiej w Płocku

Tytuł rysunku:
Plan sytuacyjny

Stanowisko	Imię, nazwisko i nr uprawnień	podpis	Data:
			kwiecień 2014
Opracowujący	inż. Tomasz Piłat		Skala: 1:500 / Rys. nr: 2.1
Obiekt: droga	Stadium: PBW		