


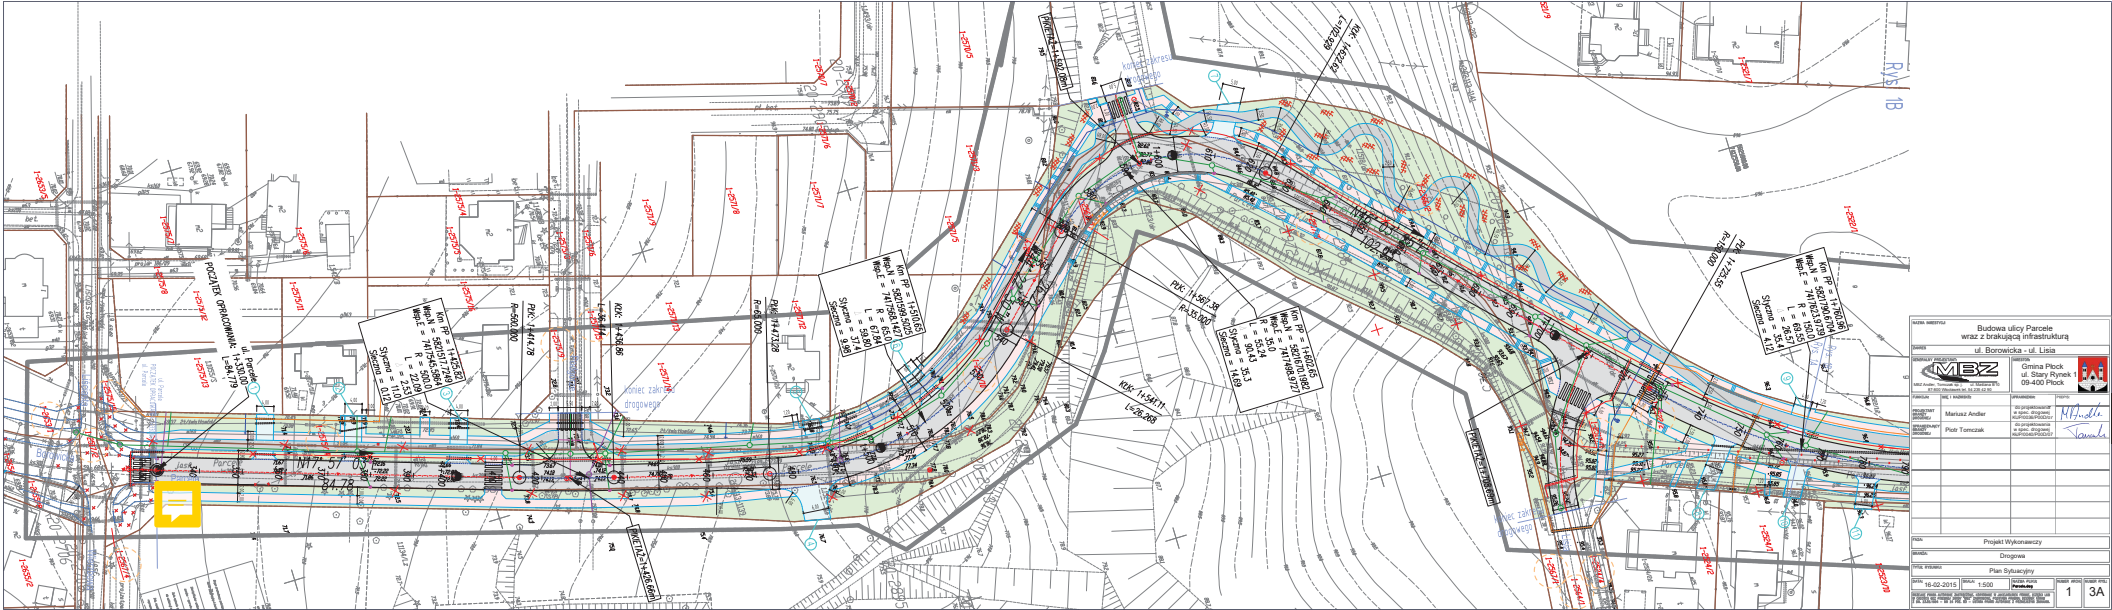

Nazwa inwestycji		Budowa ulicy Parcele wraz z brakującą infrastrukturą	
Projektant		Gmina Plock ul. Stary Rynek 1 09-400 Plock	
Wykonawca		MBZ	
Projektant		Mariusz Andler	
