


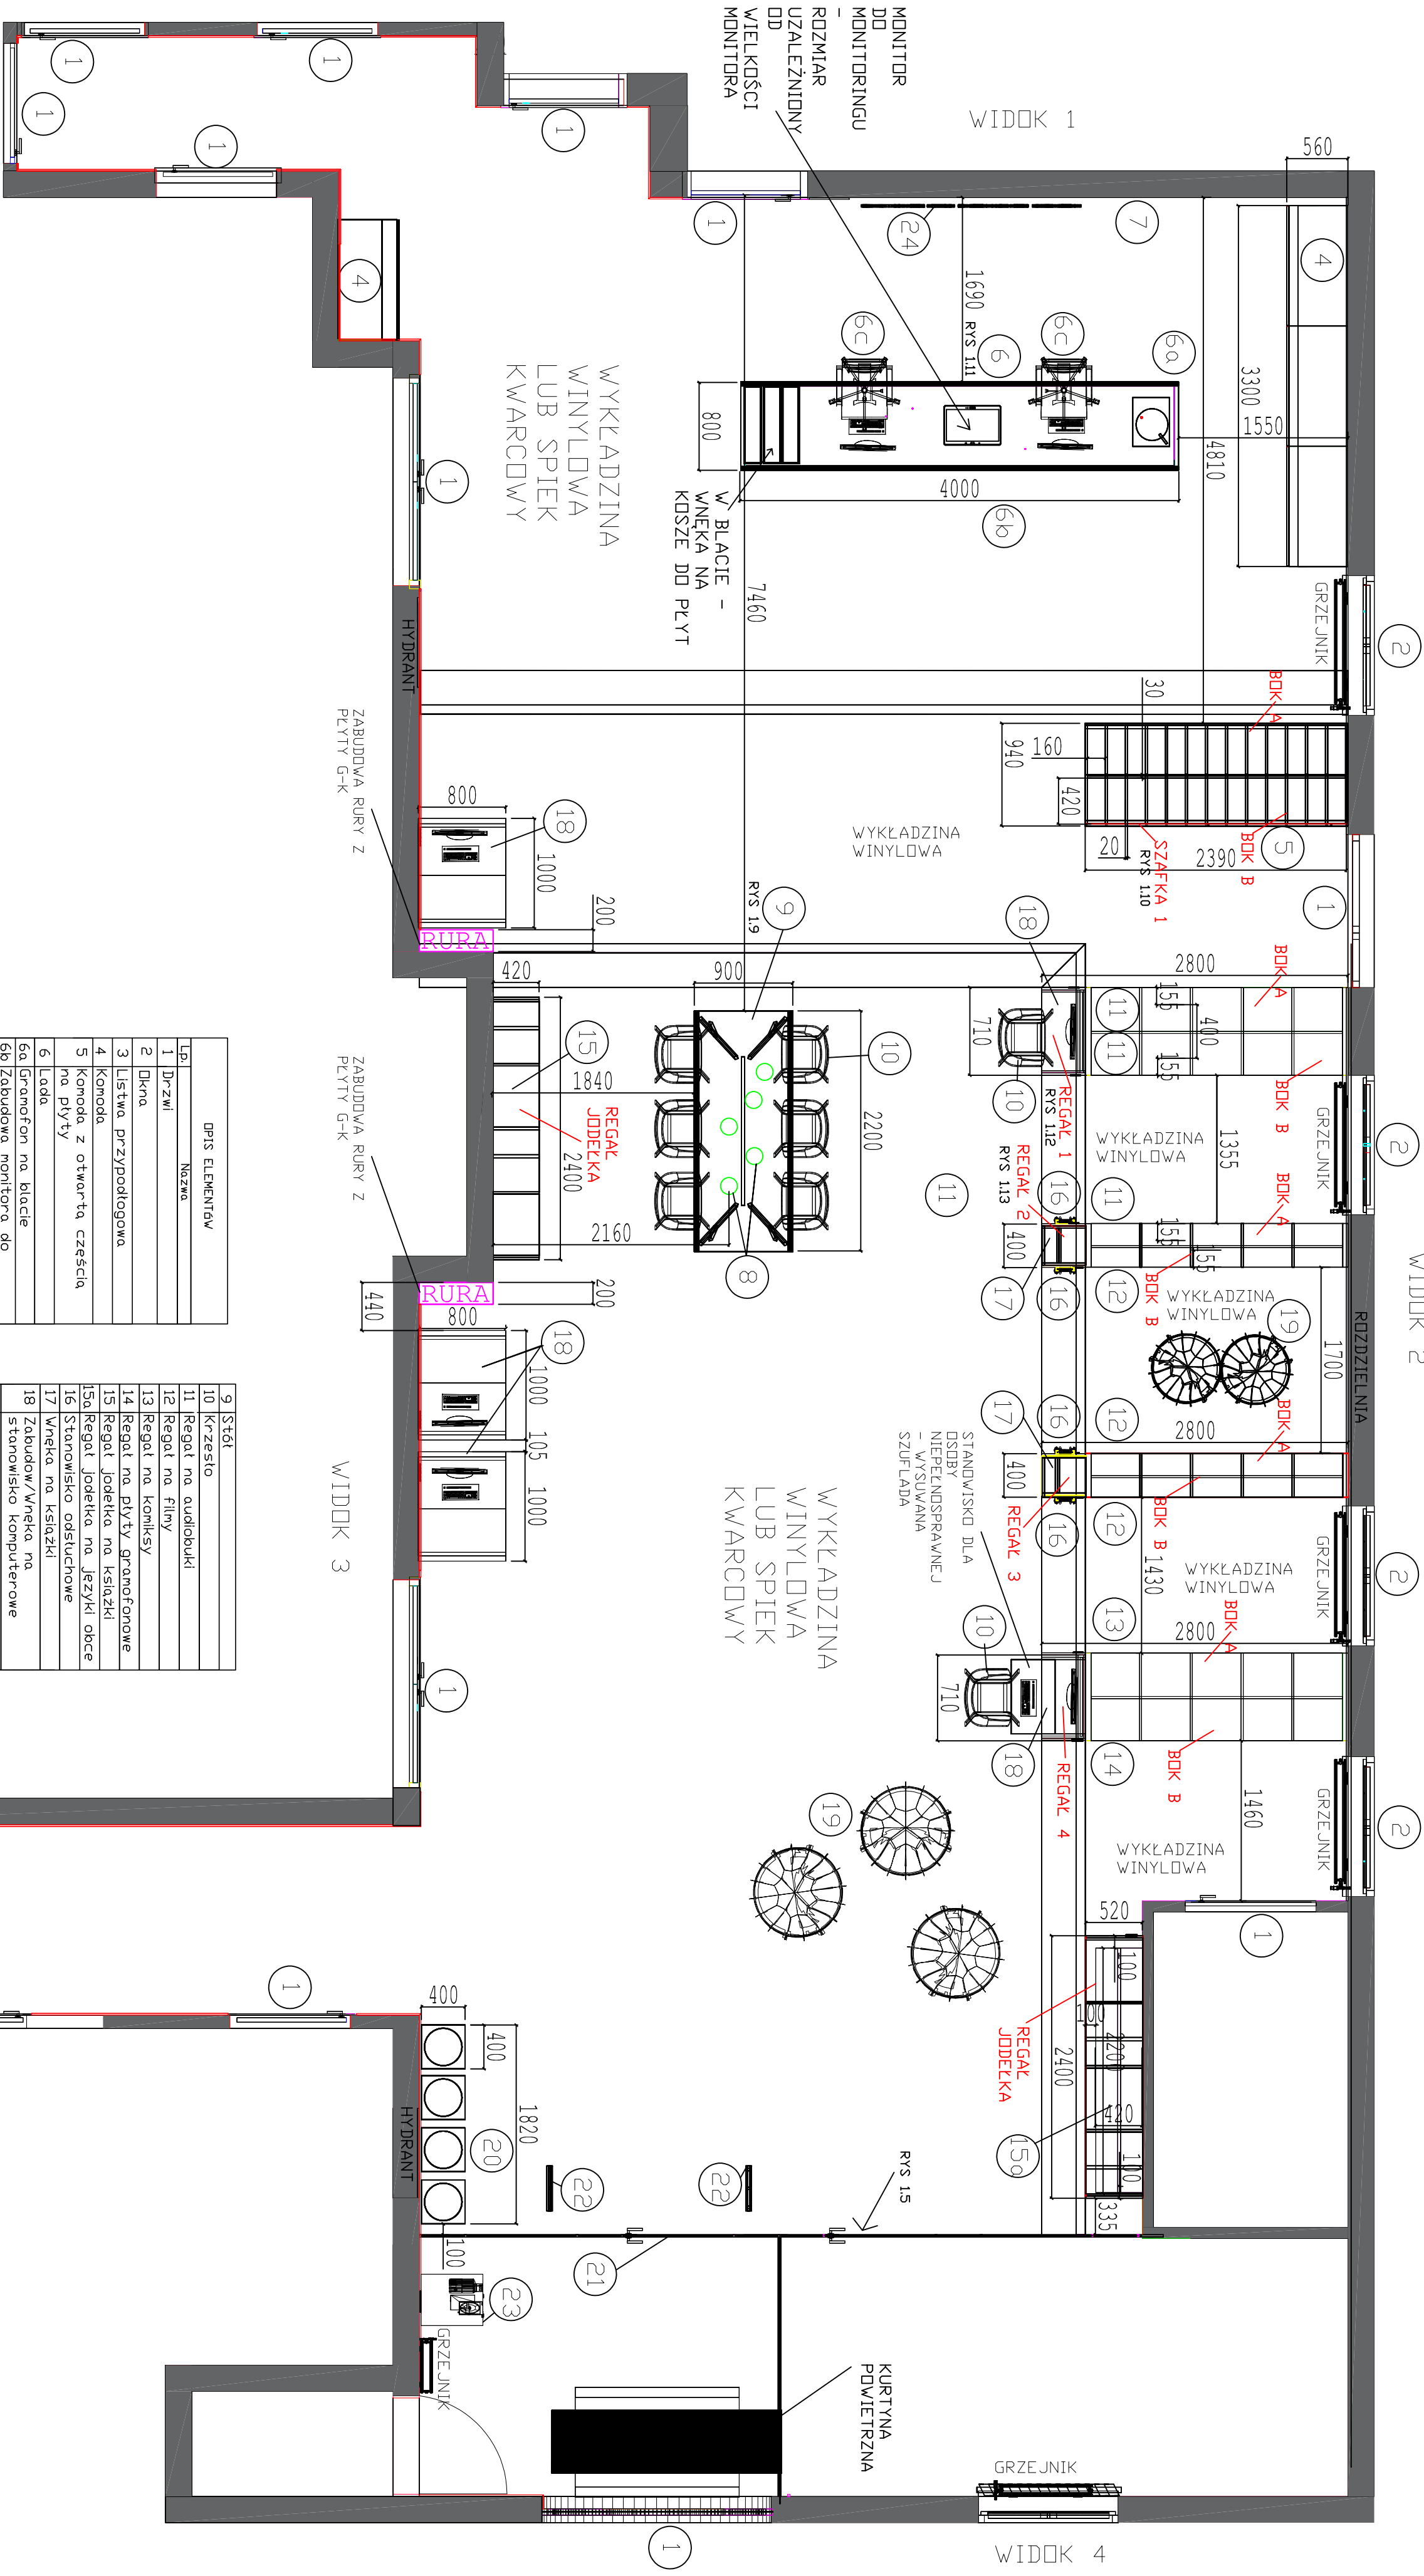

OPIS ELEMENTÓW	
Lp.	Nazwa
1	Drzwi
2	Okna
3	Lista przyściennowa
4	Komoda
5	Komoda z otwartą częścią na płyty
6	Lada
6a	Gramofon na blacie
6b	Zabudowa monitora do monitoringu
6c	Fotele
8	Donice z mchem

9	Stół
10	Krzesło
11	Regał na audiotape
12	Regał na filmy
13	Regał na komiksy
14	Regał na płyty gramofonowe
15	Regał jodełka na książki
15a	Regał jodełka na języki obce
16	Stołowe podłuchowe
17	Wnęka na książki
18	Zabudowa/Wnęka na stanowisko komputerowe
19	Pufy
20	Kosze na śmieci
21	Ścianka - konstrukcja metalowa, wypełnienie szkło
22	Branki bezpieczeństwa
23	Automat do ciepłych napojów

Uwagi:
Wymiarowanie na podstawie projektu i/lub wcześniej istniejących pomiarów. Należy sprawdzić zgodność wymiarów ze stanem faktycznym przed przystąpieniem do dalszych prac.
Biuro projektowe nie ponosi odpowiedzialności za zmiany w projekcie spowodowane różnicami w pomiarach i/lub w projekcie.
Poniesione koszty: 1000 zł (w tym 500 zł za projektowanie).