

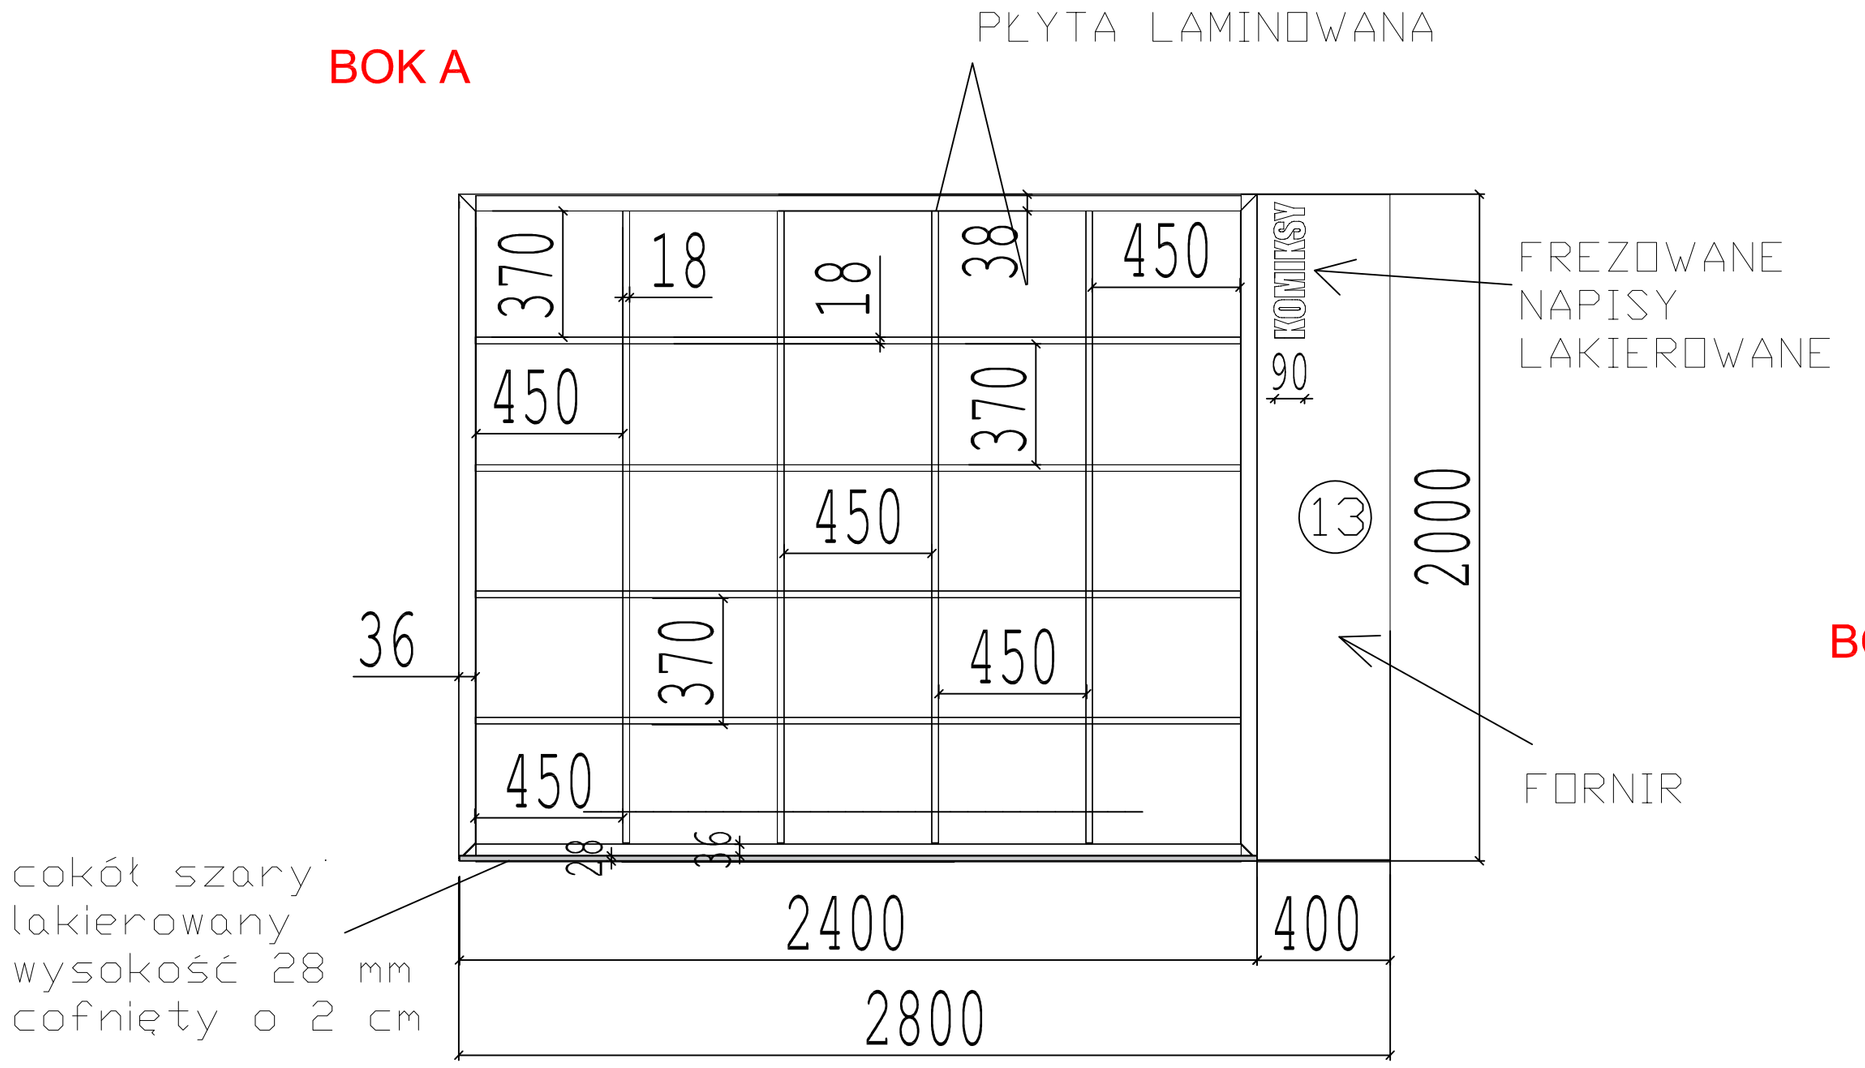


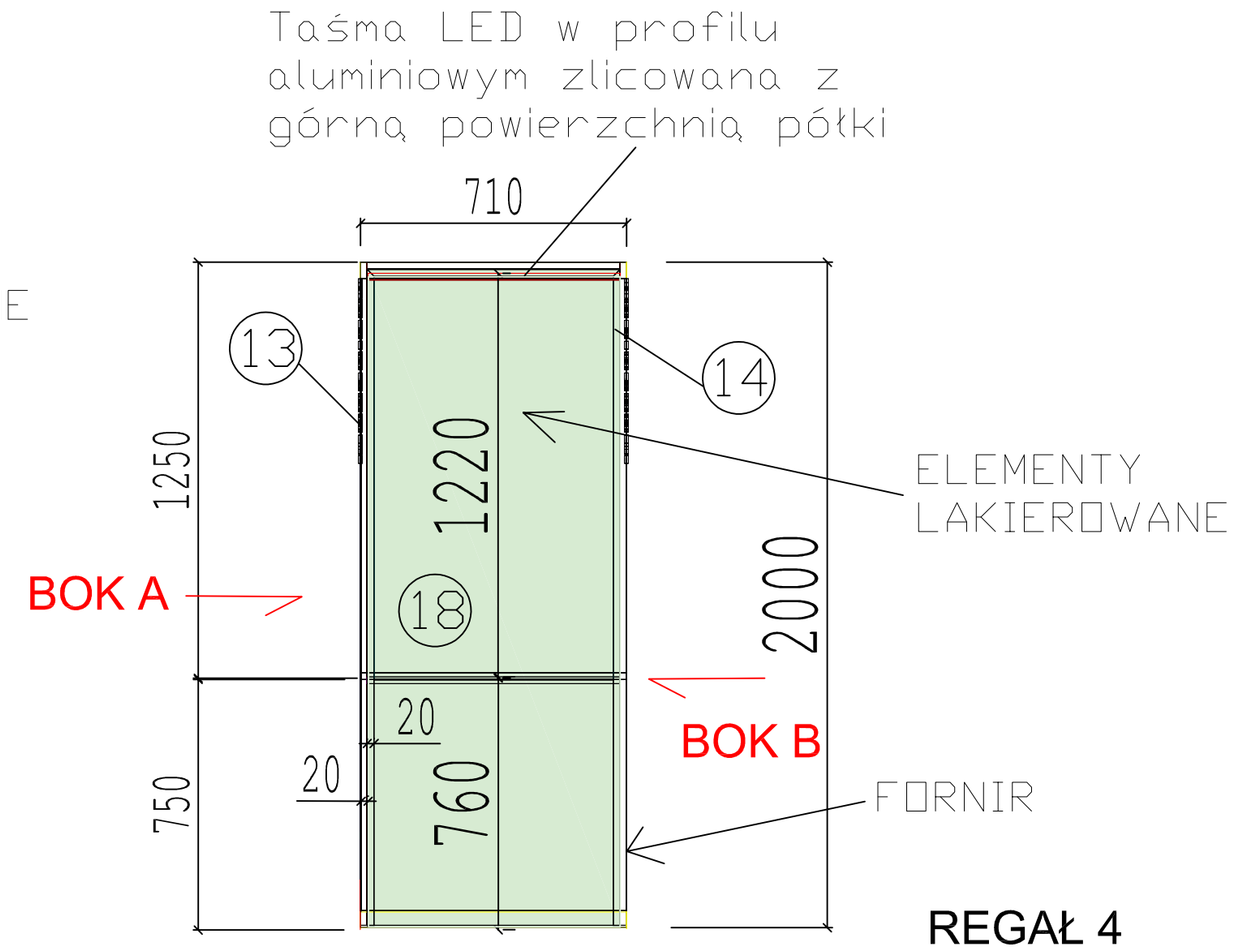

REGAŁ 4
RAMKA ZEWNETRZNA (20 MM)
FORNIROWANA ORAZ
WEWNĘTRZNA RAMKA (20 MM)
LAKIEROWANA

REGAŁ 4

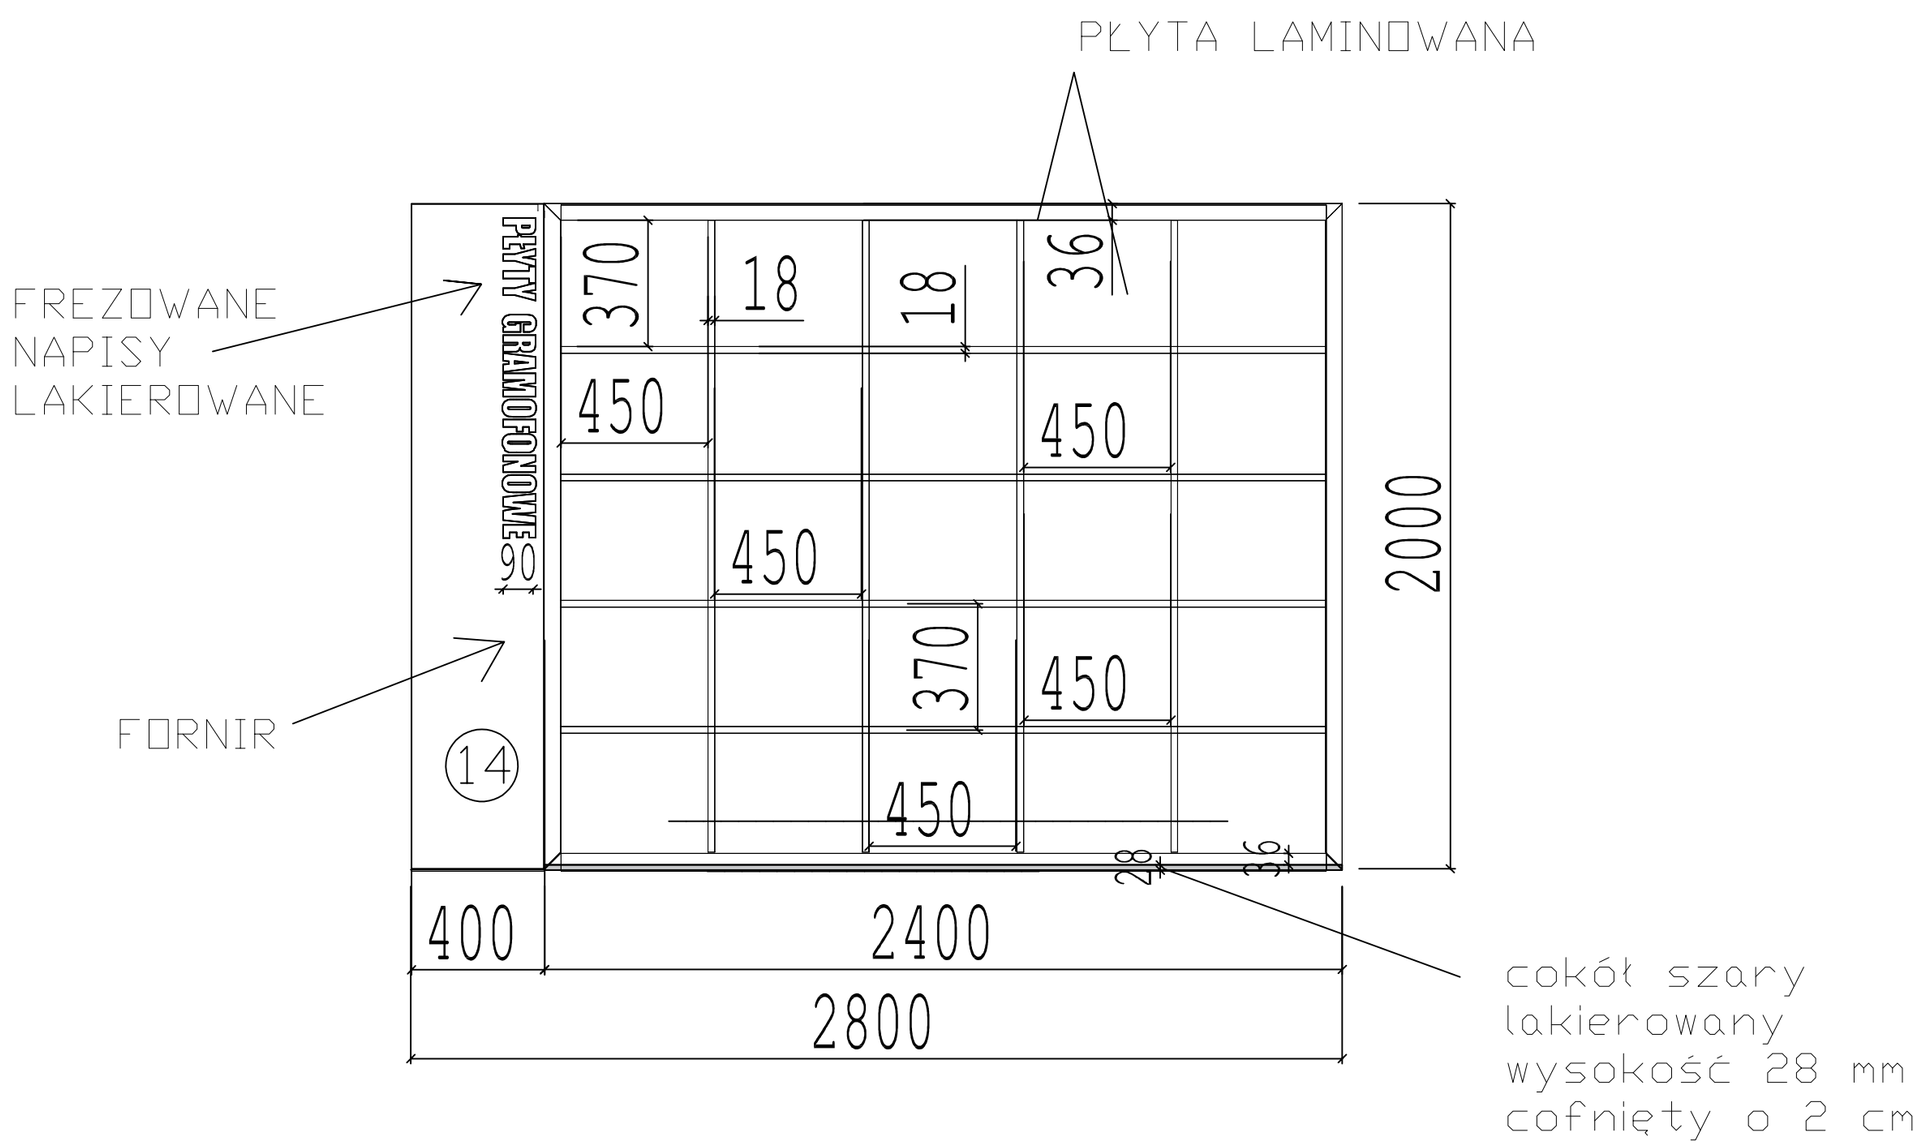

OPIS ELEMENTóW	
Lp.	Nazwa
13	Regał na komiksy
14	Regał na płyty gramofonowe

1 m

Uwaga!
Wymiarowanie na podstawie projektu i/lub wcześniejszych pomiarów.
Należy sprawdzić zgodność wymiarów ze stanem rzeczywistym
przed przystąpieniem do dalszych prac.
Biuro projektowe nie ponosi odpowiedzialności za zmiany w
projekcie dokonane przez wykonawcę/inwestorabez poinformowania
mailowo lub pisemnie biura projektowego.

Czytelnia/ Wypożyczalnia ELEMENTY WYPOSAŻENIA- REGAŁ 4		
OPRACOWANIE	DALMIKO DESIGN K.S	NR RYSUNKU
INWESTOR	Mediateka	1.15