


BUDYNEK K

BUDYNEK H

BUDYNEK C

BUDYNEK B

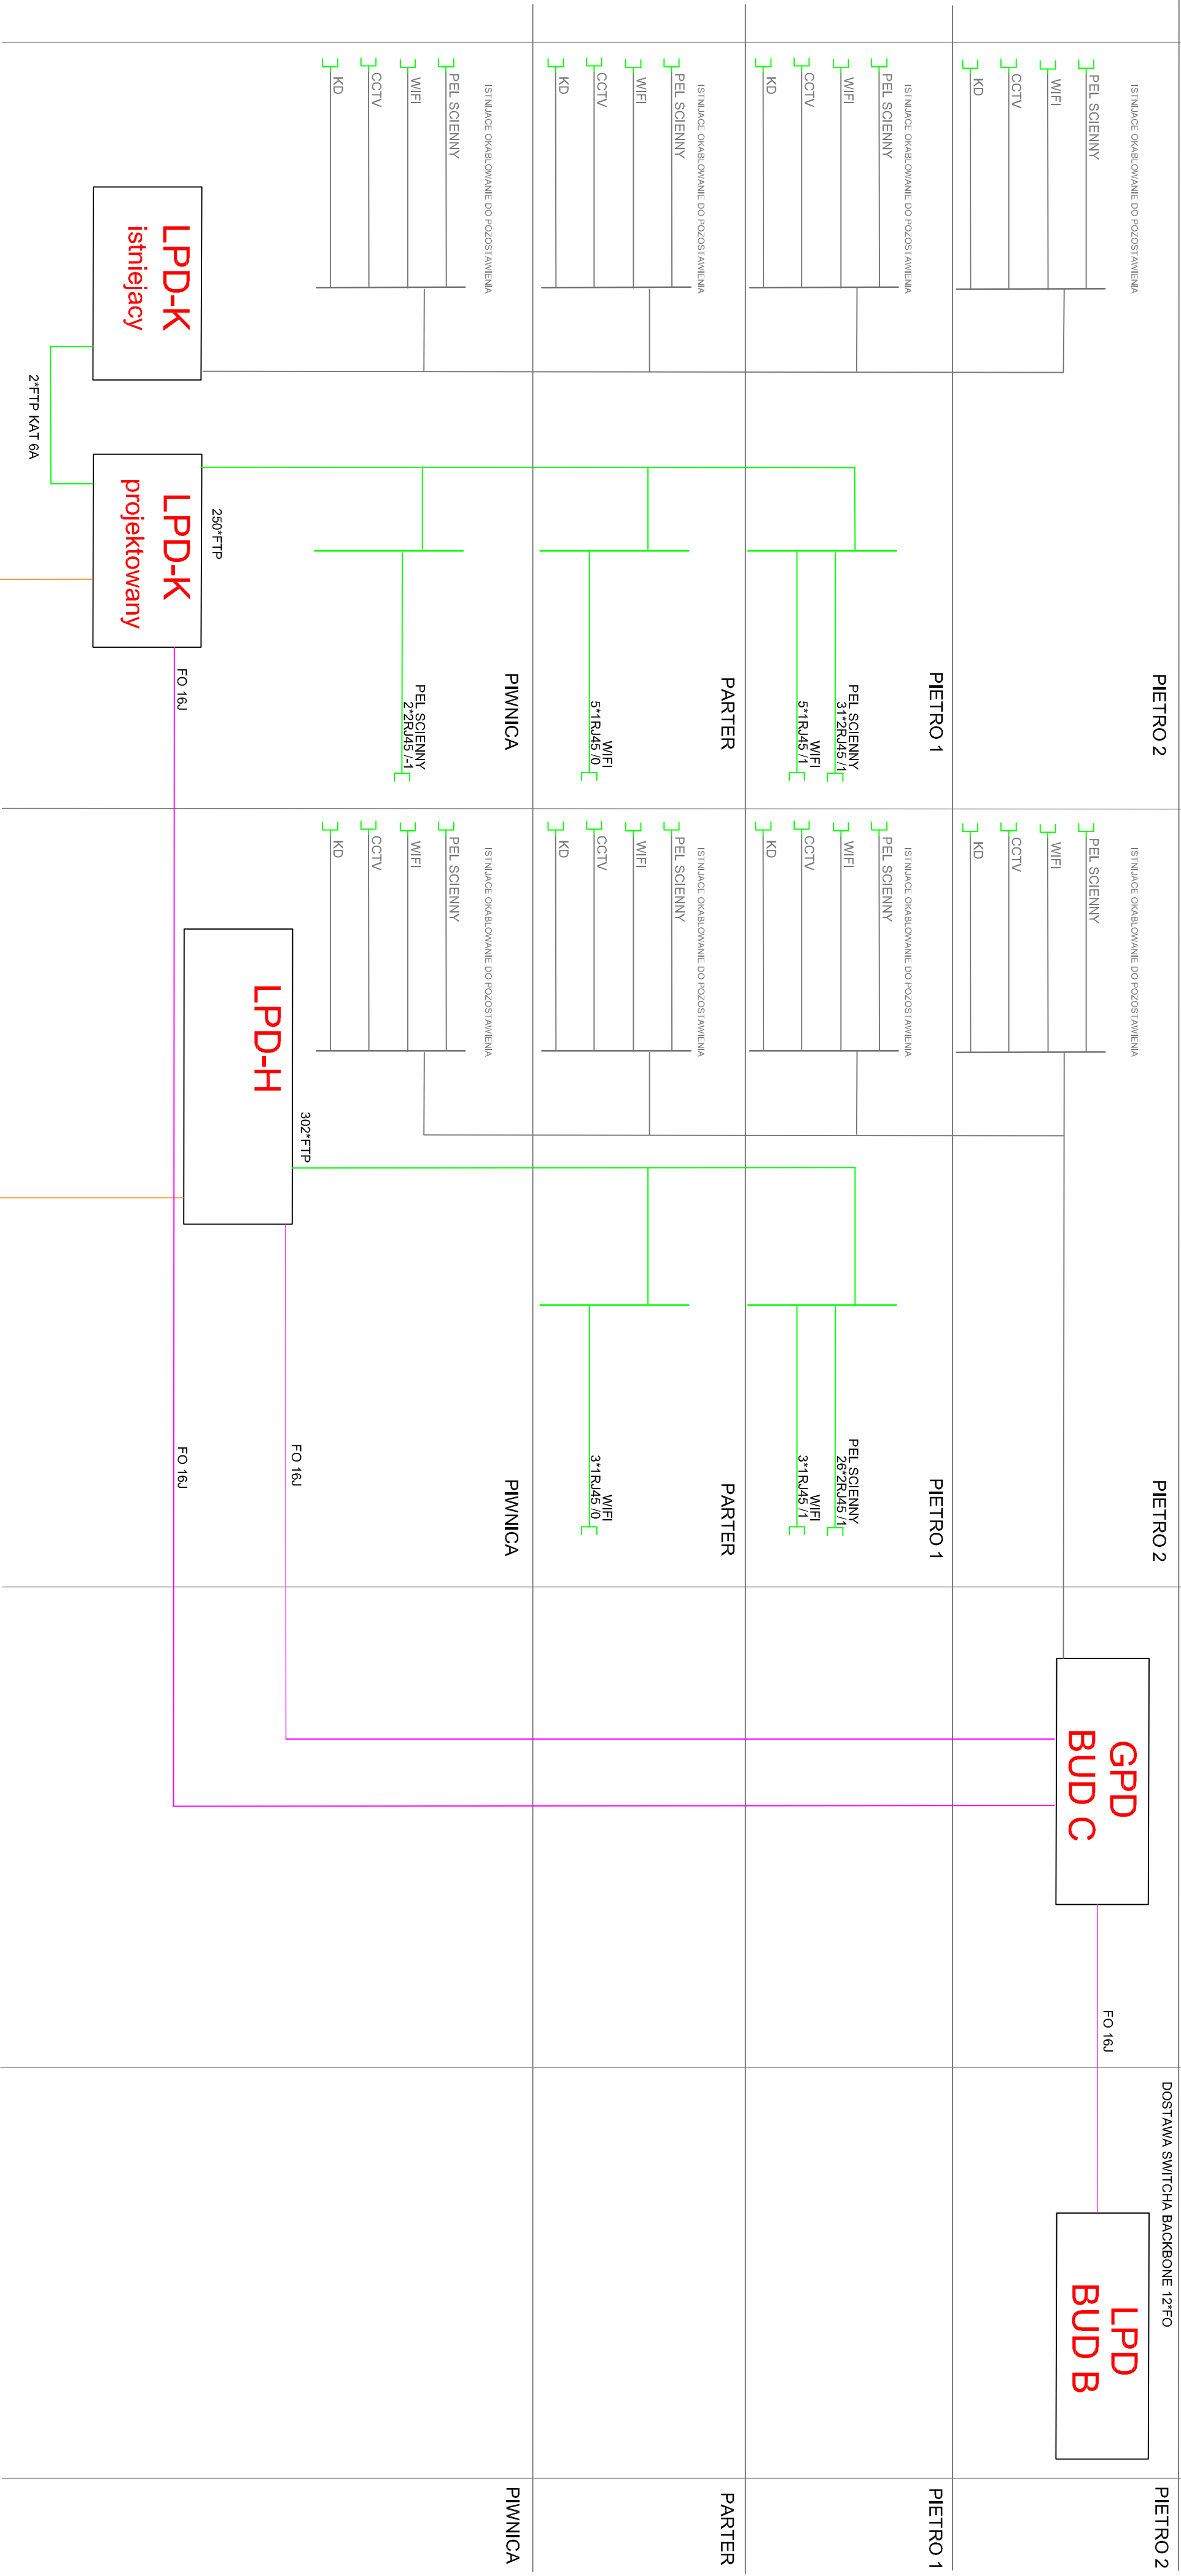

1KAT 3 50*20,5
DO ZŁACZA PETROTEL 027 K „Magazyn”

1KAT 3 50*20,5
DO ZŁACZA PETROTEL BUD H

DOSTAWA SWITCHA BACKBONE 12*FO

BP

BP TELECOM

BP TELECOM

NORBERT GÓRCZYŃSKI

09-402 Płock

ul. 3-go Maja 12 lokal 68

biuro@bptelecom.pl 691710812

Pracownia Projektowa

Pracownia Projektowa

Projekt budowlano-wykonawczy w zakresie dostosowania pawilonów Szpitala Świętej Trójcy tj. "H" i "K" zlokalizowanego w Płocku przy ul. Kościuszki 28 do obowiązujących przepisów technicznych i p.pożarowych oraz podniesienie standardu pomieszczeń z wytycznymi zamawiającego.

Obiekt

Budynek szpitala i opieki zdrowotnej

ul. Tadeusza Kościuszki 28, Płock

Tytuł rysunku

Instalacja LAN

Schemat blokowy

Skala

Autorki

mgr inż. Norbert Górczyński

Projekt

mgr inż. Marcin Ziemicki

MAZ0436/POOE/06

NR REWIZJI

Rev. 0

DATA

21.12.2017

BRANŻA

TELETECHNICZNA

NR RYS.

TT-LAN-01

Projekt Budowlany i Wykonawczy

TT-LAN-01