


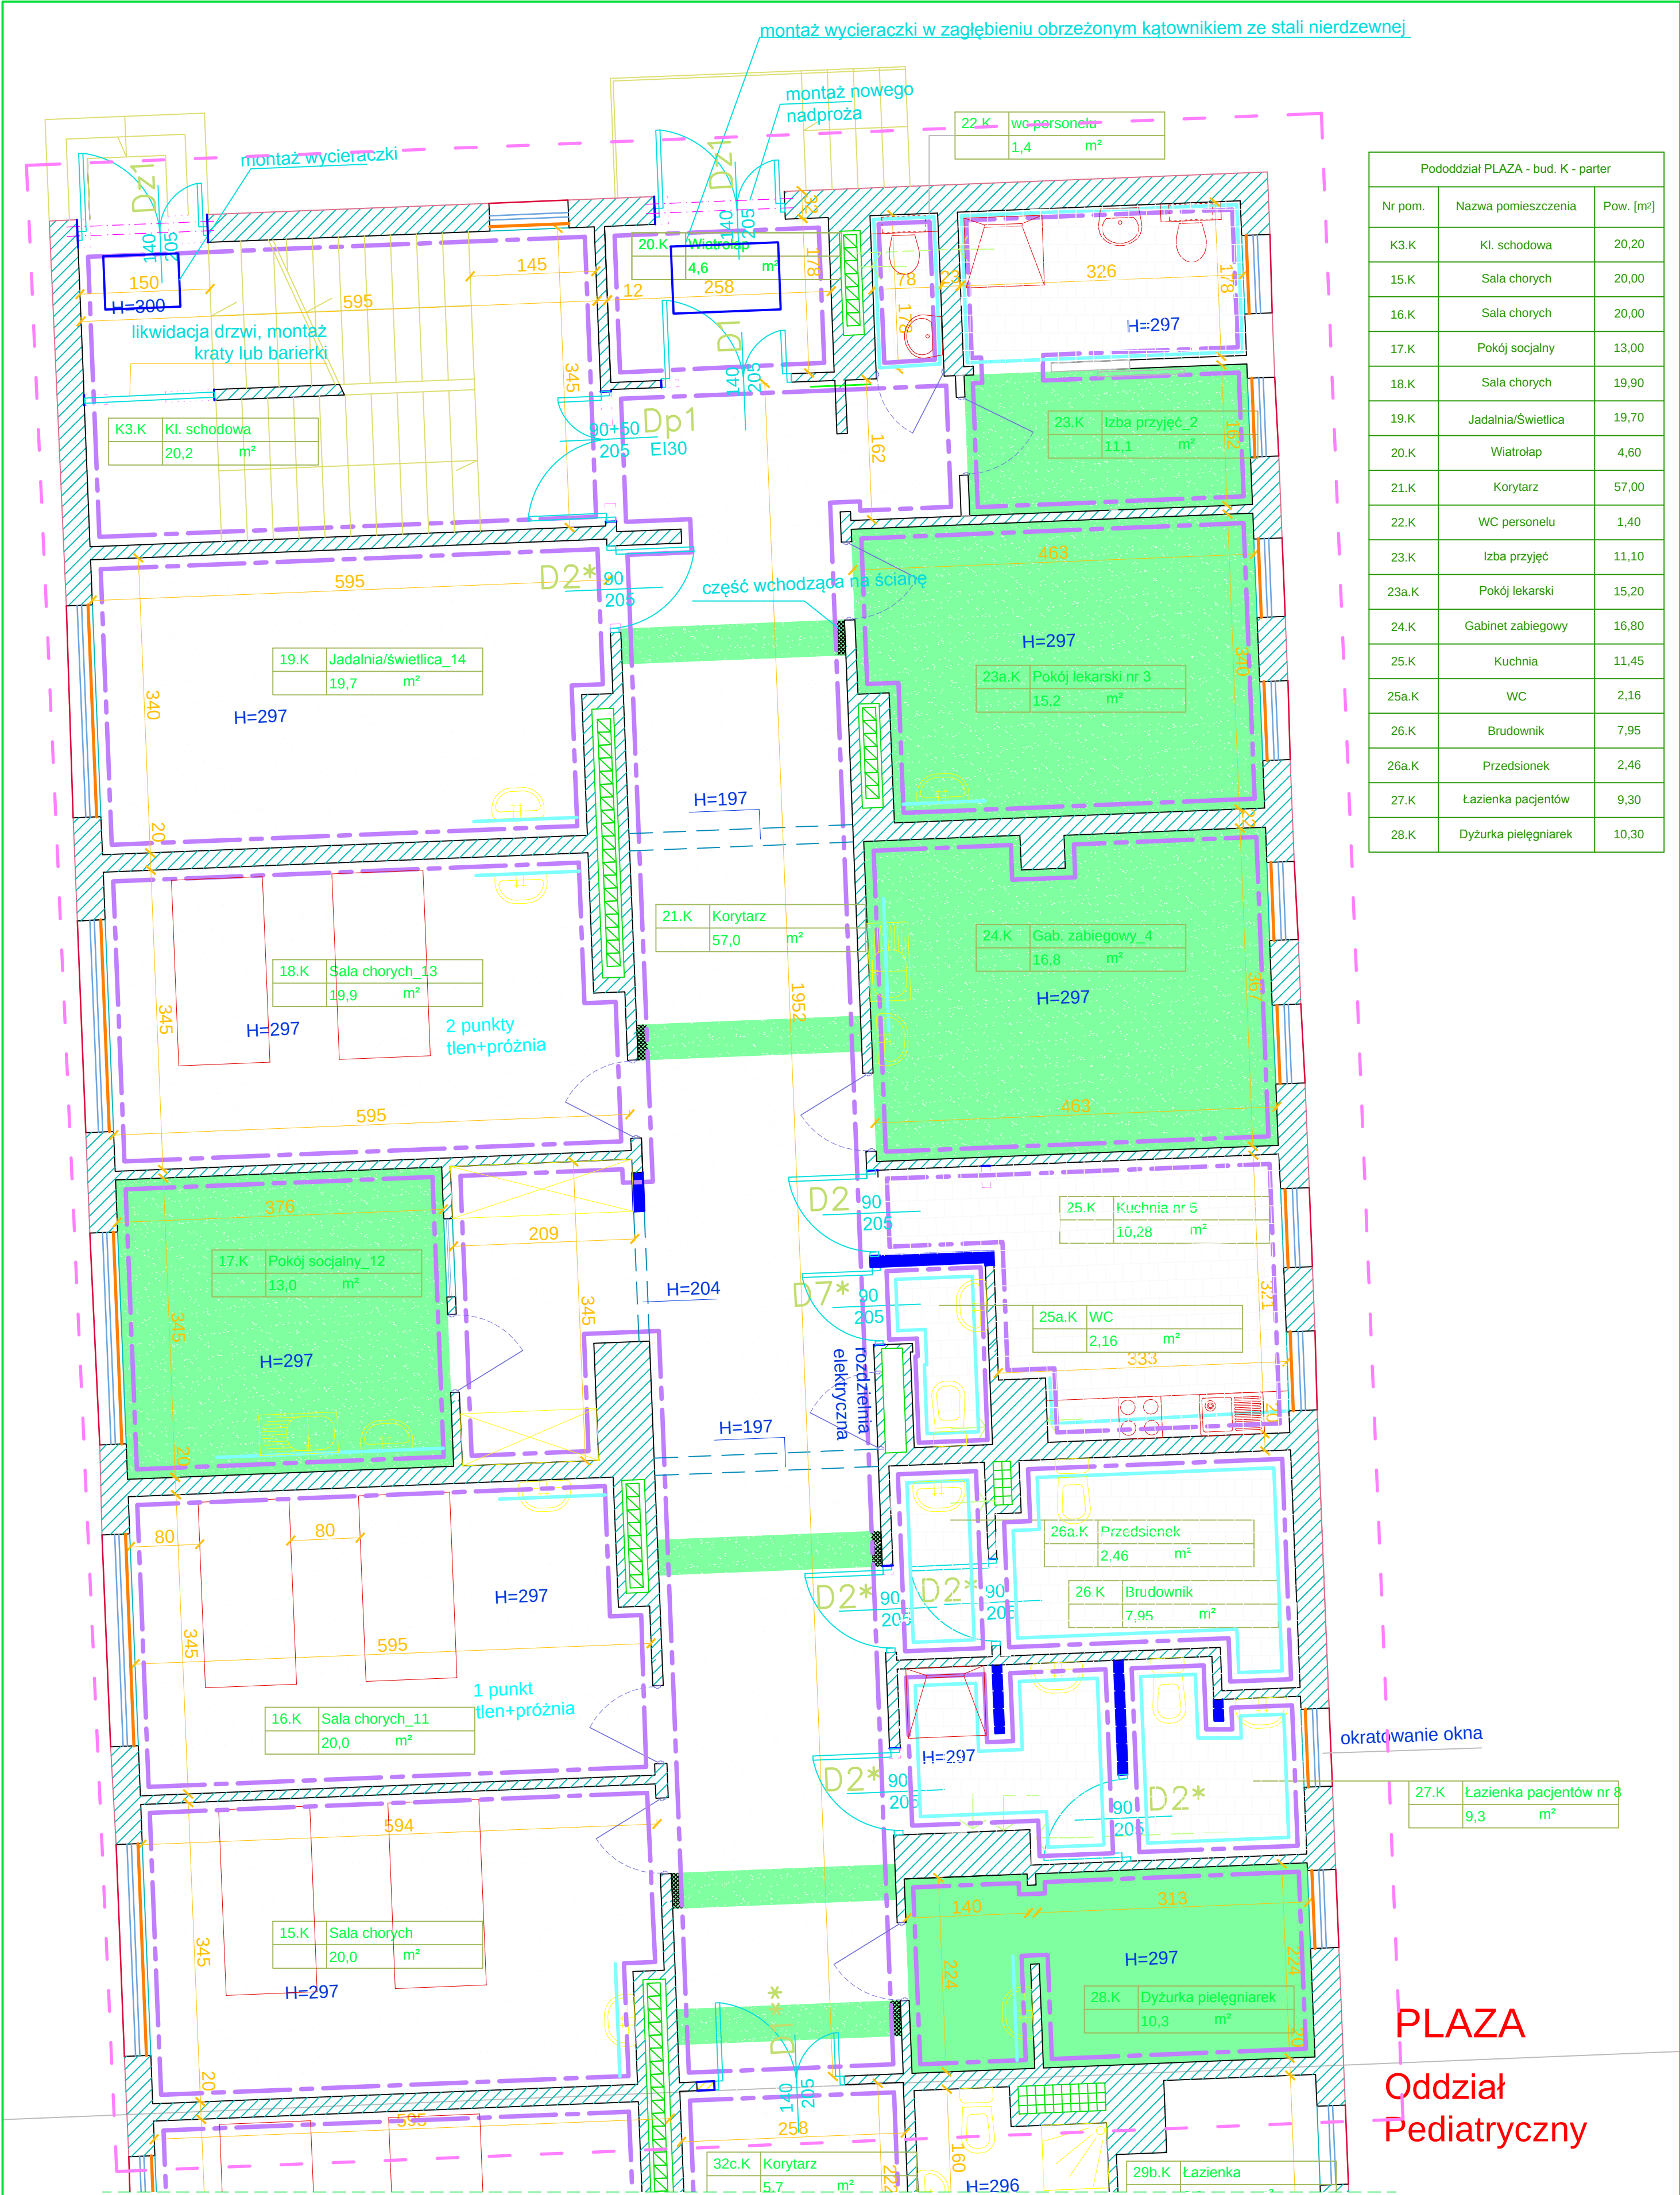

Pododdział PLAZA - bud. K - parter		
Nr pom.	Nazwa pomieszczenia	Pow. [m²]
K3.K	Kl. schodowa	20,20
15.K	Sala chorych	20,00
16.K	Sala chorych	20,00
17.K	Pokój socjalny	13,00
18.K	Sala chorych	19,90
19.K	Jadalnia/Świetlica	19,70
20.K	Wiatrołap	4,60
21.K	Korytarz	57,00
22.K	WC personelu	1,40
23.K	Izba przyjęć	11,10
23a.K	Pokój lekarski	15,20
24.K	Gabinet zabiegowy	16,80
25.K	Kuchnia	11,45
25a.K	WC	2,16
26.K	Brudownik	7,95
26a.K	Przedśionek	2,46
27.K	Łazienka pacjentów	9,30
28.K	Dyżurka pielęgniarek	10,30

PROJEKTANT GŁÓWNY:		ŁÓDŹ, UL. PIOTRKOWSKA 45, TEL. (42) 630 17 84		ARTA SP. Z O.O.		
TEMAT:	PROJEKT REMONTU WYBRANYCH ODDZIAŁÓW BUD. SZPITALA ŚW. TRÓJCY ODDZIAŁ PSYCHIATRYCZNY + PLAZA			ADRES:	UL. KOŚCIUSZKI 28 09-402 PŁOCK	
				NR OZNAK:	1025, GMINA PŁOCK	
				KAT. OBIEKTU:	XI	
INWESTOR:	PŁOCKI ZAKŁAD OPIEKI ZDROWOTNEJ Sp. z o.o. ; 09-402 Płock ul. Kościuszki 28					
BRANŻA:	ARCHITEKTURA			FAZA PROJEKTU:		
TREŚĆ RYSUNKU:	BUD. K-RZUT PARTERU PODODDZIAŁ PLAZA - STAN PROJEKTOWANY				DATA:	11.2017
					SKALA:	1:50
	IMIE I NAZWISKO:		PODPIŚ:	NR UPRAWNIEN:	NR RYSUNKU:	
PROJEKTANT:	mgr inż. arch. DANUTA WŁODARSKA			289/83/WM/		
KONSTRUKCJA:	mgr inż. AGNIESZKA ŻÓŁTOWSKA			MAZ/0139/P00K/04		
WSPÓŁPRACUJĄCY:	inż. arch. KAROLINA KEDZIEŃSKA					
SPRAWDZAJĄCY:	mgr inż. arch. ROBERT KUBA			56/ŁOOKK/2011		
4						