



PREZYDENT MIASTA PŁOCKA

## **Zarządzenie Nr 2172/2021 Prezydenta Miasta Płocka z dnia 11 lutego 2021 r.**

w sprawie: wyrażenia zgody na obciążenie nieruchomości gruntowej stanowiącej własność Gminy Płock przy pl. 13 Straconych (obręb 8 - Śródmieście) oznaczonej jako działka nr ewid. 728/13 odpłatną służebnością przesyłu na czas nieoznaczony.

Na podstawie art. 30 ust. 2 pkt. 3 ustawy z dnia 8 marca 1990 r. o samorządzie gminnym (tekst jednolity Dz. U. z 2020 r. poz. 713, poz. 1378), art. 13 ust. 1 ustawy z dnia 21 sierpnia 1997 roku o gospodarce nieruchomościami (t.j. Dz. U. z 2021 r. poz. 11) oraz art. 305<sup>1</sup> Kodeksu Cywilnego w związku z § 7 Uchwały Rady Miasta Płocka Nr 52/V/07 z dnia 30 stycznia 2007 roku w sprawie ustalenia zasad nabywania oraz zbywania, zamiany, obciążania i wydzierżawiania przez Gminę Płock nieruchomości będących jej własnością na okres powyżej trzech lat, zmienionej Uchwałą Nr 236/XVI/2011 Rady Miasta Płocka z dnia 25 października 2011 r. oraz Uchwałą Nr 586/XXXIII/2017 Rady Miasta Płocka z dnia 27 czerwca 2017 r., Prezydent Miasta Płocka zarządza co następuje:

### **§ 1**

Wyraża się zgodę na obciążenie nieruchomości gruntowej, położonej w Płocku przy pl. 13 Straconych (obręb 8 – Śródmieście) oznaczonej jako działka nr 728/13 o pow 957 m<sup>2</sup>, stanowiącej własność Gminy Płock, objętej księgą wieczystą KW PL1P/00110755/6 odpłatną służebnością przesyłu na czas nieoznaczony na rzecz Energa – Operator S.A. z siedzibą w Gdańsku polegającą na prawie posadowienia na ww. nieruchomości sieci kablowej SN 15 kV oraz korzystania i eksploatacji tego urządzenia zgodnie z przeznaczeniem. W ramach służebności przedsiębiorca ma prawo do korzystania z nieruchomości obciążonej, polegającej na swobodnym dostępie do urządzenia w celu przeprowadzania prac związanych z jego eksploatacją, konserwacją, remontem, modernizacją, przebudową i usuwaniem awarii, z prawem wejścia i wjazdu na teren odpowiednim sprzętem, po uprzednim pisemnym powiadomieniu właściciela nieruchomości, w sposób jak najmniej uciążliwy z zaznaczeniem, że wykonanie służebności ograniczać się będzie do części działki nr 728/13 o pow. 49 m<sup>2</sup> i uwzględnić pas technologiczny wzdłuż przebiegu urządzeń o szerokości 1 m (zgodnie z załącznikiem mapowym).

### **§ 2**

Wykonanie Zarządzenia powierza się Zastępcy Prezydenta Miasta Płocka ds. Komunalnych.

### **§ 3**


Zarządzenie wchodzi w życie z dniem podpisania.

Prezydent Miasta Płocka

/-/ Andrzej Nowakowski



Załącznik do  
Zarządzenia Nr 2172/2021  
Prezydenta Miasta Płocka  
z dnia 11 lutego 2021 r.

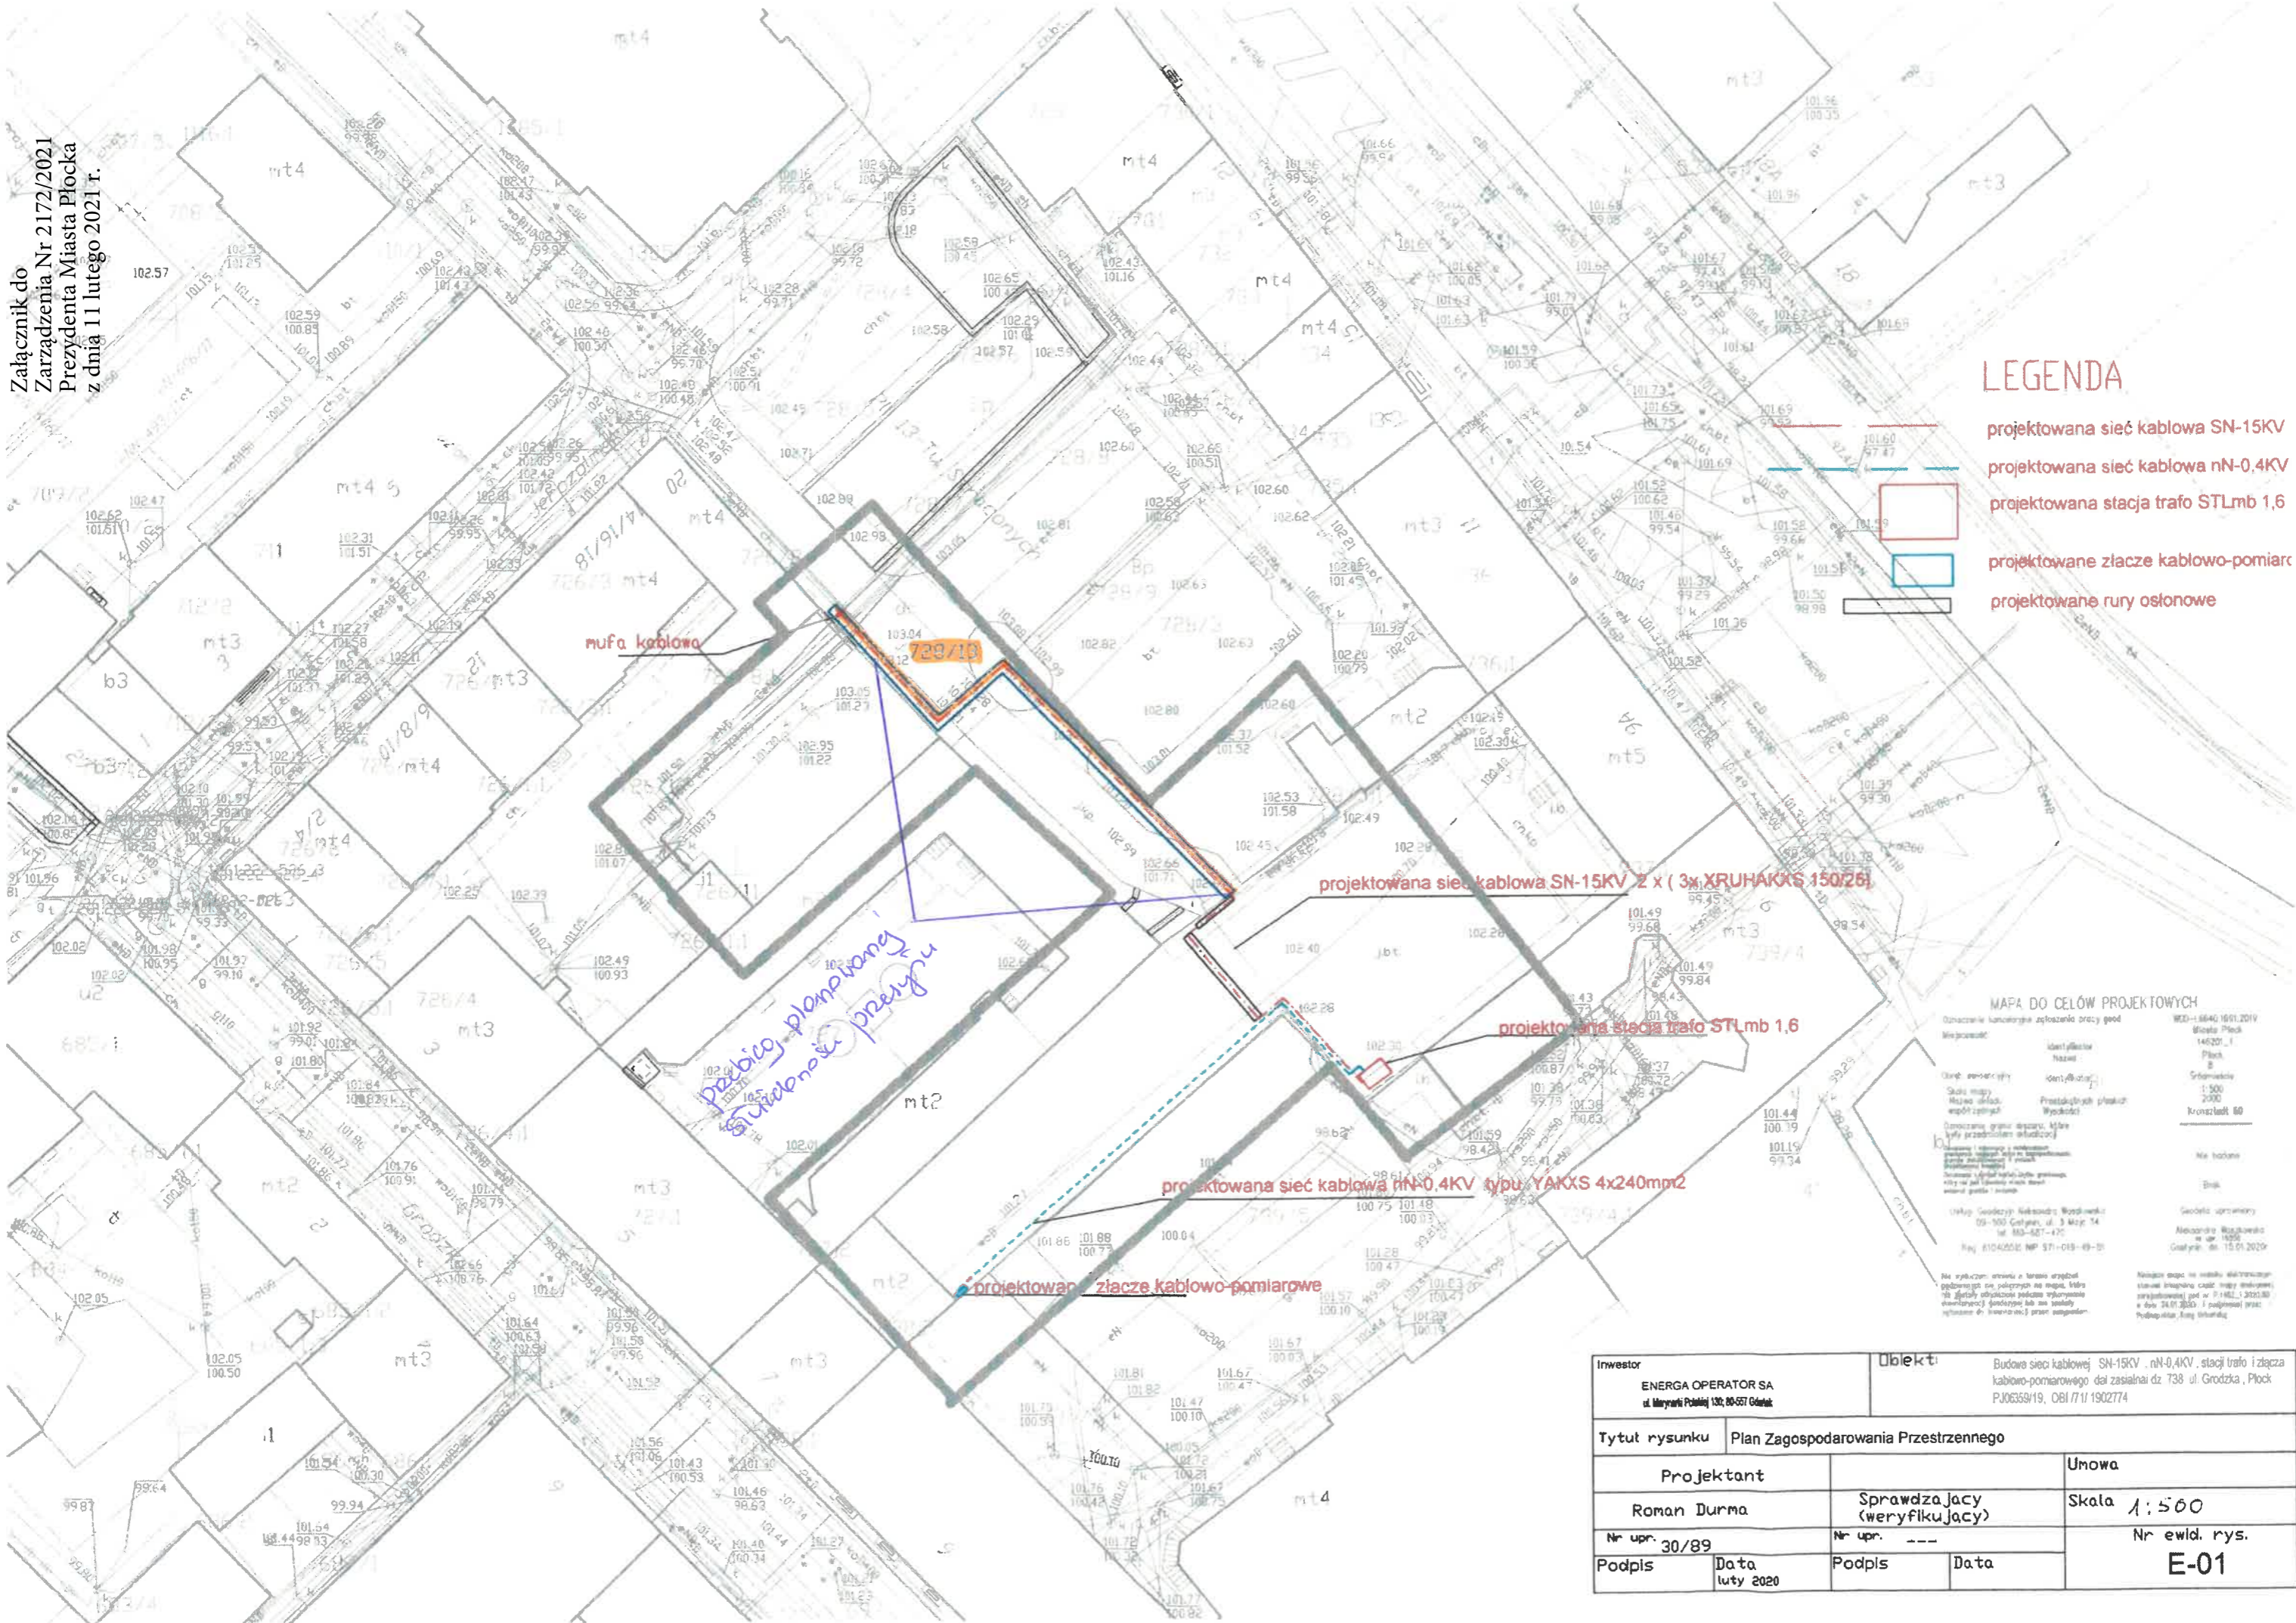

### LEGENDA

- projektowana sieć kablowa SN-15KV
- projektowana sieć kablowa nN-0,4KV
- projektowana stacja trafo STLmb 1,6
- projektowane złącze kablowo-pomiarowe
- projektowane rury osłonowe

**MAPA DO CELÓW PROJEKTOWYCH**

Opis: Nazwa i adres placu budowy		WZ-1584G/19/12019
Miejscowość:		Miasto Płock
Dziedziczenie:		Plac 2
Skala mapy:		Skala 1:500
Materiał źródłowy:		2020
Wzrost:		Kroszki 60
Opis: Nazwa i adres placu budowy		Na terenie
Opis: Nazwa i adres placu budowy		Brak
Opis: Nazwa i adres placu budowy		Geodezyjne
Opis: Nazwa i adres placu budowy		Aleksandra Wajsbawki
Opis: Nazwa i adres placu budowy		15.01.2020r.

<b>Investor</b> ENERGA OPERATOR SA ul. Marynarzy Polskiej 130, 20-557 Olsztyn		<b>Objekt</b> Budowa sieci kablowej SN-15KV, nN-0,4KV, stacji trafo i złącza kablowo-pomiarowego dla zasilania dz. 738 ul. Grodzka, Płock P.036359/19, OBI 1/11 1902774	
<b>Tytuł rysunku</b> Plan Zagospodarowania Przestrzennego		<b>Projektant</b> Roman Durma	
<b>Nr upr.</b> 30/89		<b>Nr upr.</b> ---	
<b>Podpis</b>		<b>Podpis</b>	
<b>Data</b> lutny 2020		<b>Data</b>	
		<b>Umowa</b> Skala 1:500 Nr ewid. rys. E-01	