



PREZYDENT MIASTA PŁOCKA

Zarządzenie Nr 4070/2023 Prezydenta Miasta Płocka z dnia 20 lutego 2023 roku

w sprawie: wyrażenia zgody na obciążenie nieruchomości gruntowych stanowiących własność Gminy Płock (obręb 8 - Śródmieście) oznaczonych jako działki nr ewid. nr 980, nr 974/2, nr 975/5 odpłatną służebnością przesyłu na czas nieoznaczony.

Na podstawie art. 30 ust. 2 pkt 3 ustawy z dnia 8 marca 1990 roku o samorządzie gminnym (t.j. Dz. U. Z 2023 r poz. 40), art. 13 ust. 1 ustawy z dnia 21 sierpnia 1997 roku o gospodarce nieruchomościami (t.j. Dz. U. z 2022 r. poz. 1846, 2185) oraz art. 145 § 1 Kodeksu Cywilnego w związku z § 7 Uchwały Rady Miasta Płocka Nr 52/V/07 z dnia 30 stycznia 2007 roku w sprawie ustalenia zasad nabywania oraz zbywania, zamiany, obciążania i wydzierżawiania przez Gminę Płock nieruchomości będących jej własnością na okres powyżej trzech lat, zmienionej Uchwałą Nr 236/XVI/2011 Rady Miasta Płocka z dnia 25 października 2011 r. oraz Uchwałą Nr 586/XXXIII/2017 Rady Miasta Płocka z dnia 27 czerwca 2017 r., Prezydent Miasta Płocka zarządza co następuje:

§ 1

Wyraża się zgodę na obciążenie nieruchomości gruntowych, położonych w Płocku (obręb 8 – Śródmieście) oznaczonych jako działki nr: 980 o pow 1350 m², stanowiącej własność Gminy Płock, objętej księgą wieczystą KW PL1P/00021992/8, nr: 974/2 o pow. 1650 m², stanowiącej własność Gminy Płock, przekazanej w trwały zarząd na rzecz Przedszkola Nr 9 w Płocku, objętej księgą wieczystą KW PL1P/00111104/5; nr 975/5 o pow. 1721 m², stanowiącej własność Gminy Płock, objętej księgą wieczystą KW PL1P/00063019/0 odpłatną służebnością przesyłu na czas nieoznaczony na rzecz Fortum Network Płock Sp. z o. o. z siedzibą we Wrocławiu, ul. Antoniego Słonimskiego nr 1A, 50 – 304 Wrocław polegającą na znoszeniu posadowienia na nieruchomości nr 980 sieci ciepłowniczej o długości 61 mb, na nieruchomości nr 974/2 sieci ciepłowniczej o długości 32 mb oraz na nieruchomości nr 975/5 sieci ciepłowniczej o długości 6 mb oraz korzystania i eksploatacji tych urządzeń zgodnie z przeznaczeniem. W ramach służebności przedsiębiorca ma prawo do korzystania z nieruchomości obciążonej, polegającej na swobodnym dostępie do urządzeń w celu przeprowadzania prac związanych z ich eksploatacją, konserwacją, remontem, modernizacją, przebudową i usuwaniem awarii, z prawem wejścia i wjazdu na teren odpowiednim sprzętem, po uprzednim pisemnym powiadomieniu właściciela nieruchomości, w sposób jak najmniej uciążliwy z zaznaczeniem, że wykonanie służebności ograniczać się będzie do części działki nr 980 o pow. 61 m², działki nr 974/2 o pow. 32 m² oraz działki nr 975/5 o pow. 6 m² i uwzględniać pas technologiczny wzdłuż przebiegu urządzeń o szerokości 1 m (zgodnie z załącznikiem mapowym).

§ 2

Wykonanie Zarządzenia powierza się Zastępcy Prezydenta Miasta Płocka ds. Komunalnych.


§ 3

Zarządzenie wchodzi w życie z dniem podpisania.

Prezydent Miasta Płocka

/-/ Andrzej Nowakowski

Pobawidczam, że niniejszy dokument został opracowany w wyniku prac geodezyjnych i kartograficznych, których rezultaty zawiera operat techniczny pozryjny z wyliczonymi i jednoznacznie informującymi, że jestem świadomy odpowiedzialności karnej za złożenie fałszywego oświadczenia	
Identyfikator zgłoszenia prac geodezyjnych	WGD-1.6640.1279.2022
Organ służby geodezyjnej, który otrzymał zgłoszenie	Prezydent Miasta Płocka
Wykonawca prac geodezyjnych	Pracownia Usług Geodezyjnych "AZYMUT" Maciej Wieczorkowski ul. Białska 1, 09-400 Płock tel. 608 485 729 nr. upr. 20101 NIP 7742618118 Regon 611065564
Nr oraz data sporządzenia dokumentu zawierającego wynik pozryjnyj weryfikacji	Protokół nr. WGD.1 6640.1279.2022-5061 04.12.2022
Imię i nazwisko oraz nr uprawnień zawodowych kierownika prac	GEODETA UPRAWNIENIY inż. Maciej Wieczorkowski Nr. upr. 20101

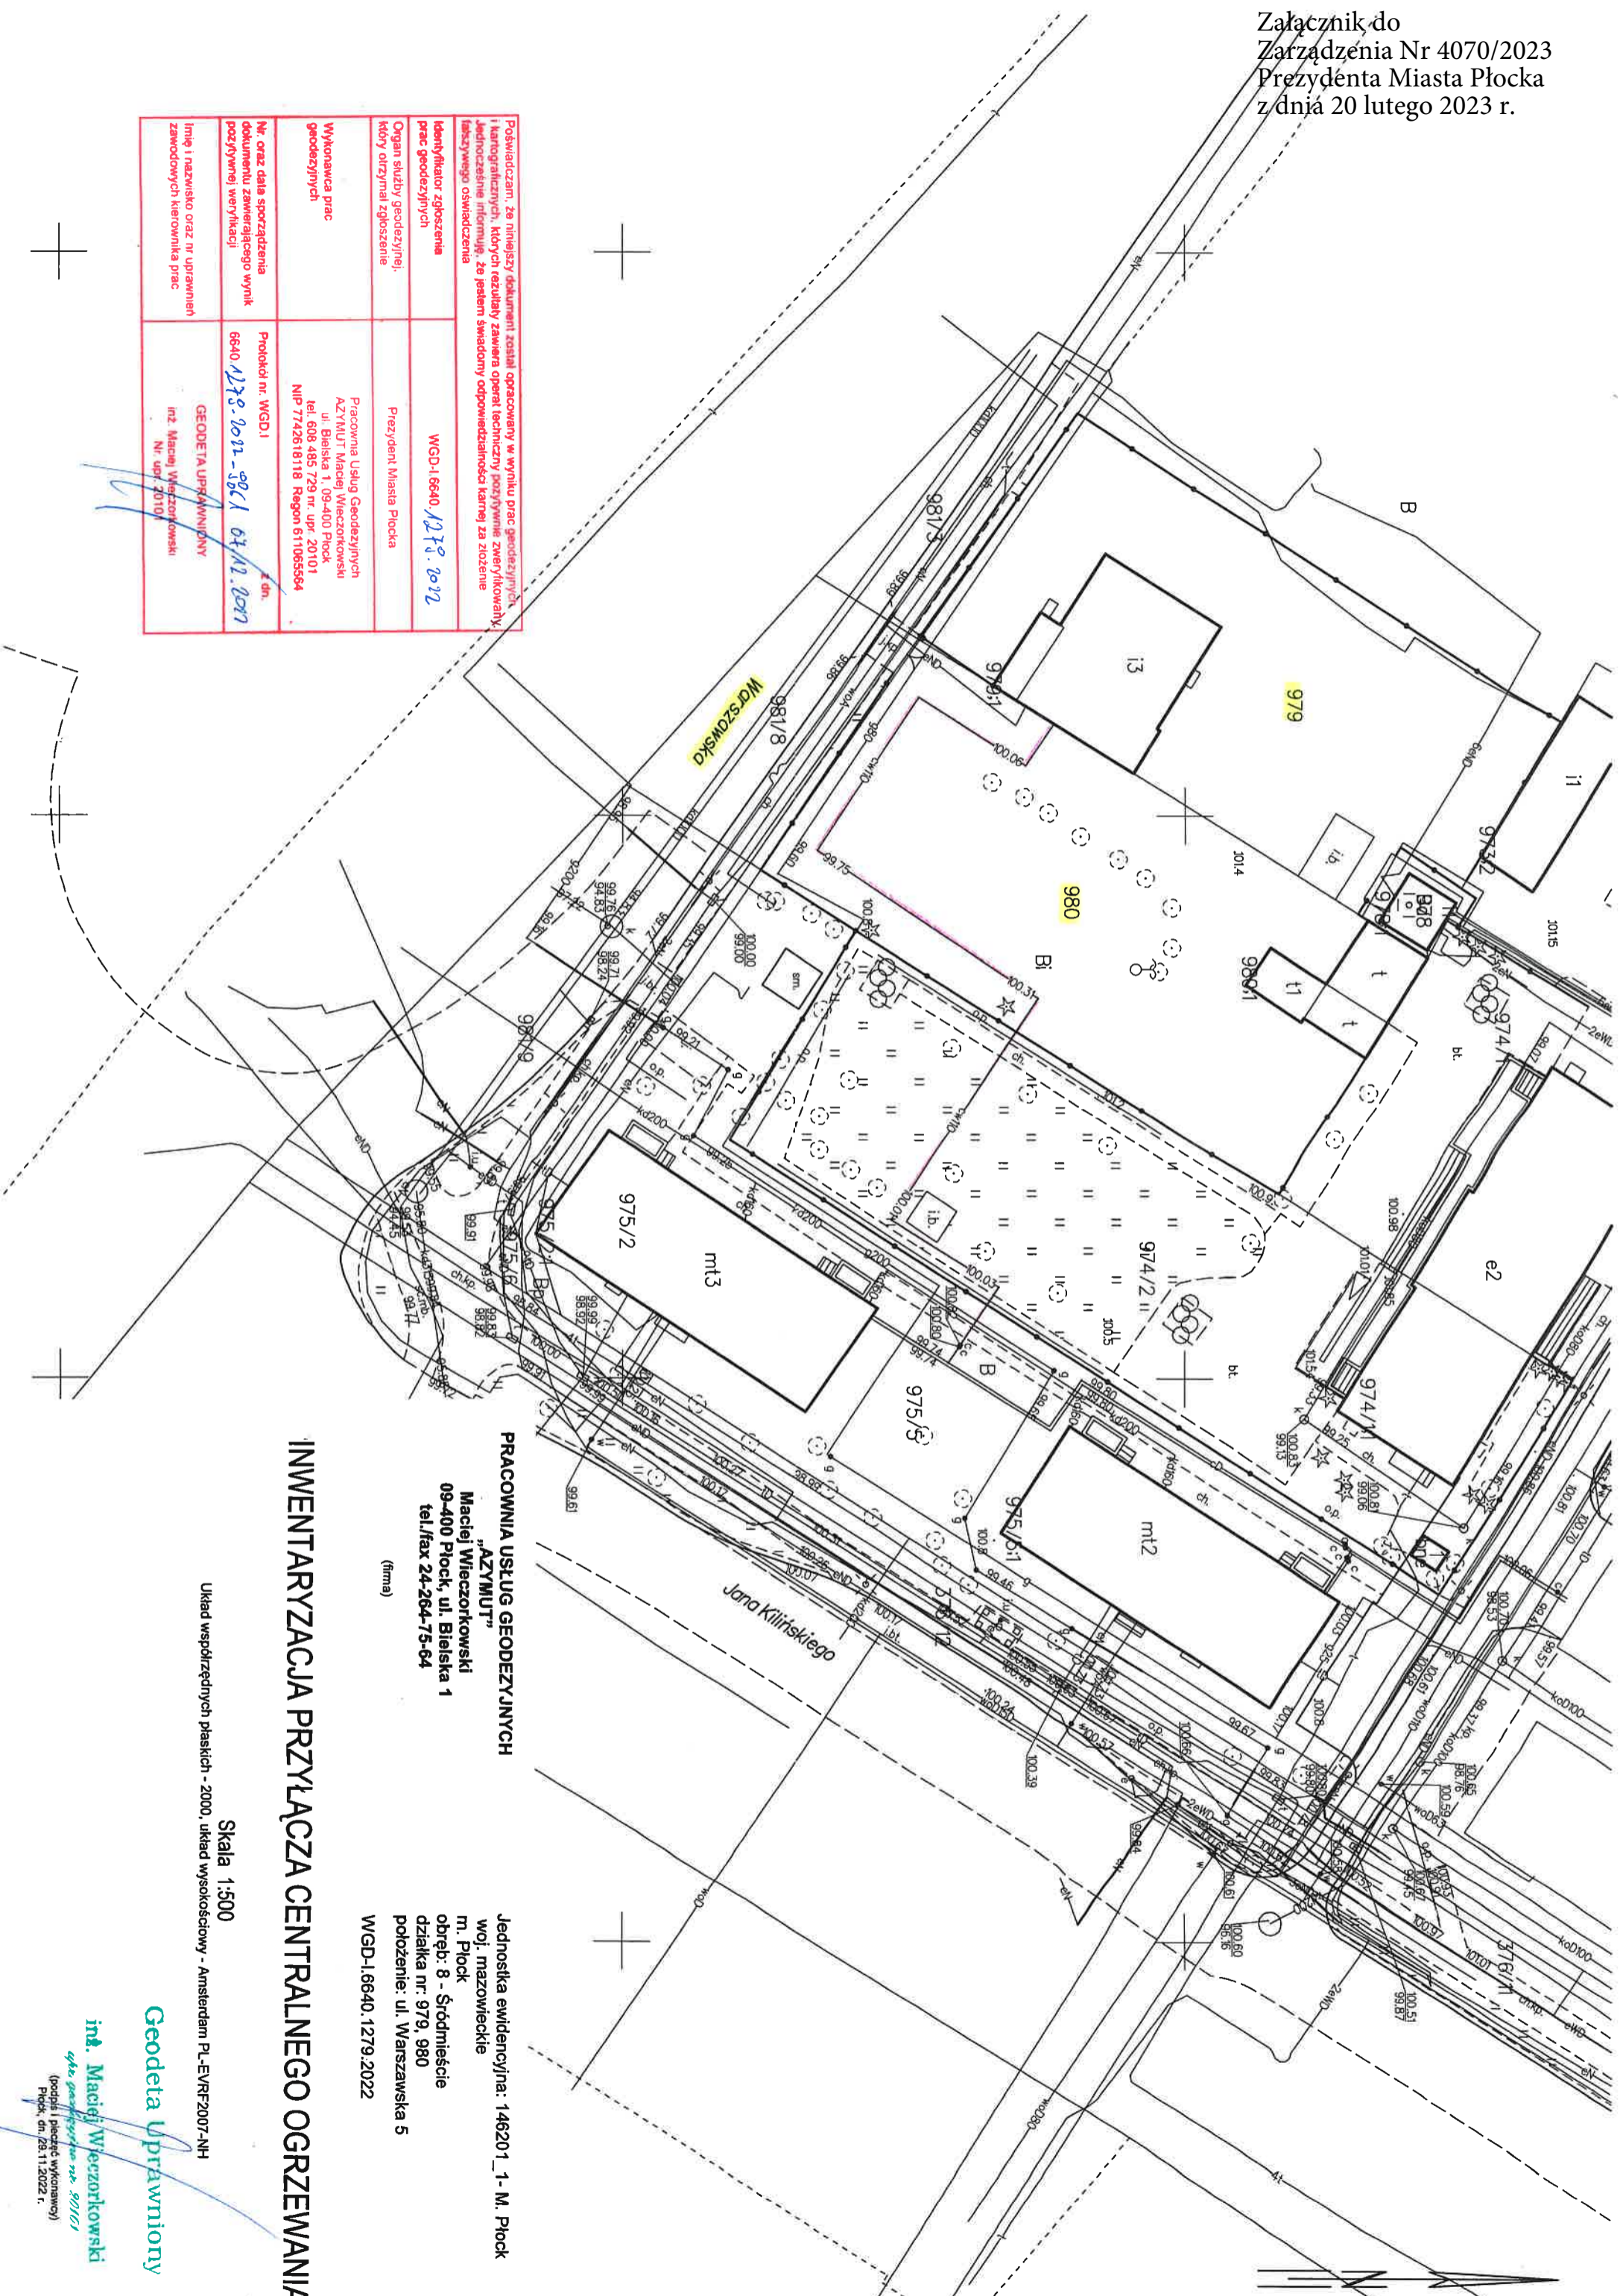

**PRACOWNIA USŁUG GEODEZYJNYCH
"AZYMUT"**
Maciej Wieczorkowski
09-400 Płock, ul. Białska 1
tel./fax 24-264-75-64
(firma)

WGD-1.6640.1279.2022

Jednostka ewidencyjna: 146201_1-M, Płock
woj. mazowieckie
m. Płock
obręb: 8 - Śródmieście
działka nr: 979, 980
położenie: ul. Warszawska 5

INWENTARYZACJA PRZYŁĄCZA CENTRALNEGO OGRZEWANIA

Skala 1:500

Układ współrzędnych płaskich - 2000, układ wysokościowy - Amsterdam PL-EVRF2007-NH

Geodeta Uprawniony

inż. Maciej Wieczorkowski
ul. Białska 1, 09-400 Płock
tel. 608 485 729 nr. upr. 20101
NIP 7742618118 Regon 611065564