


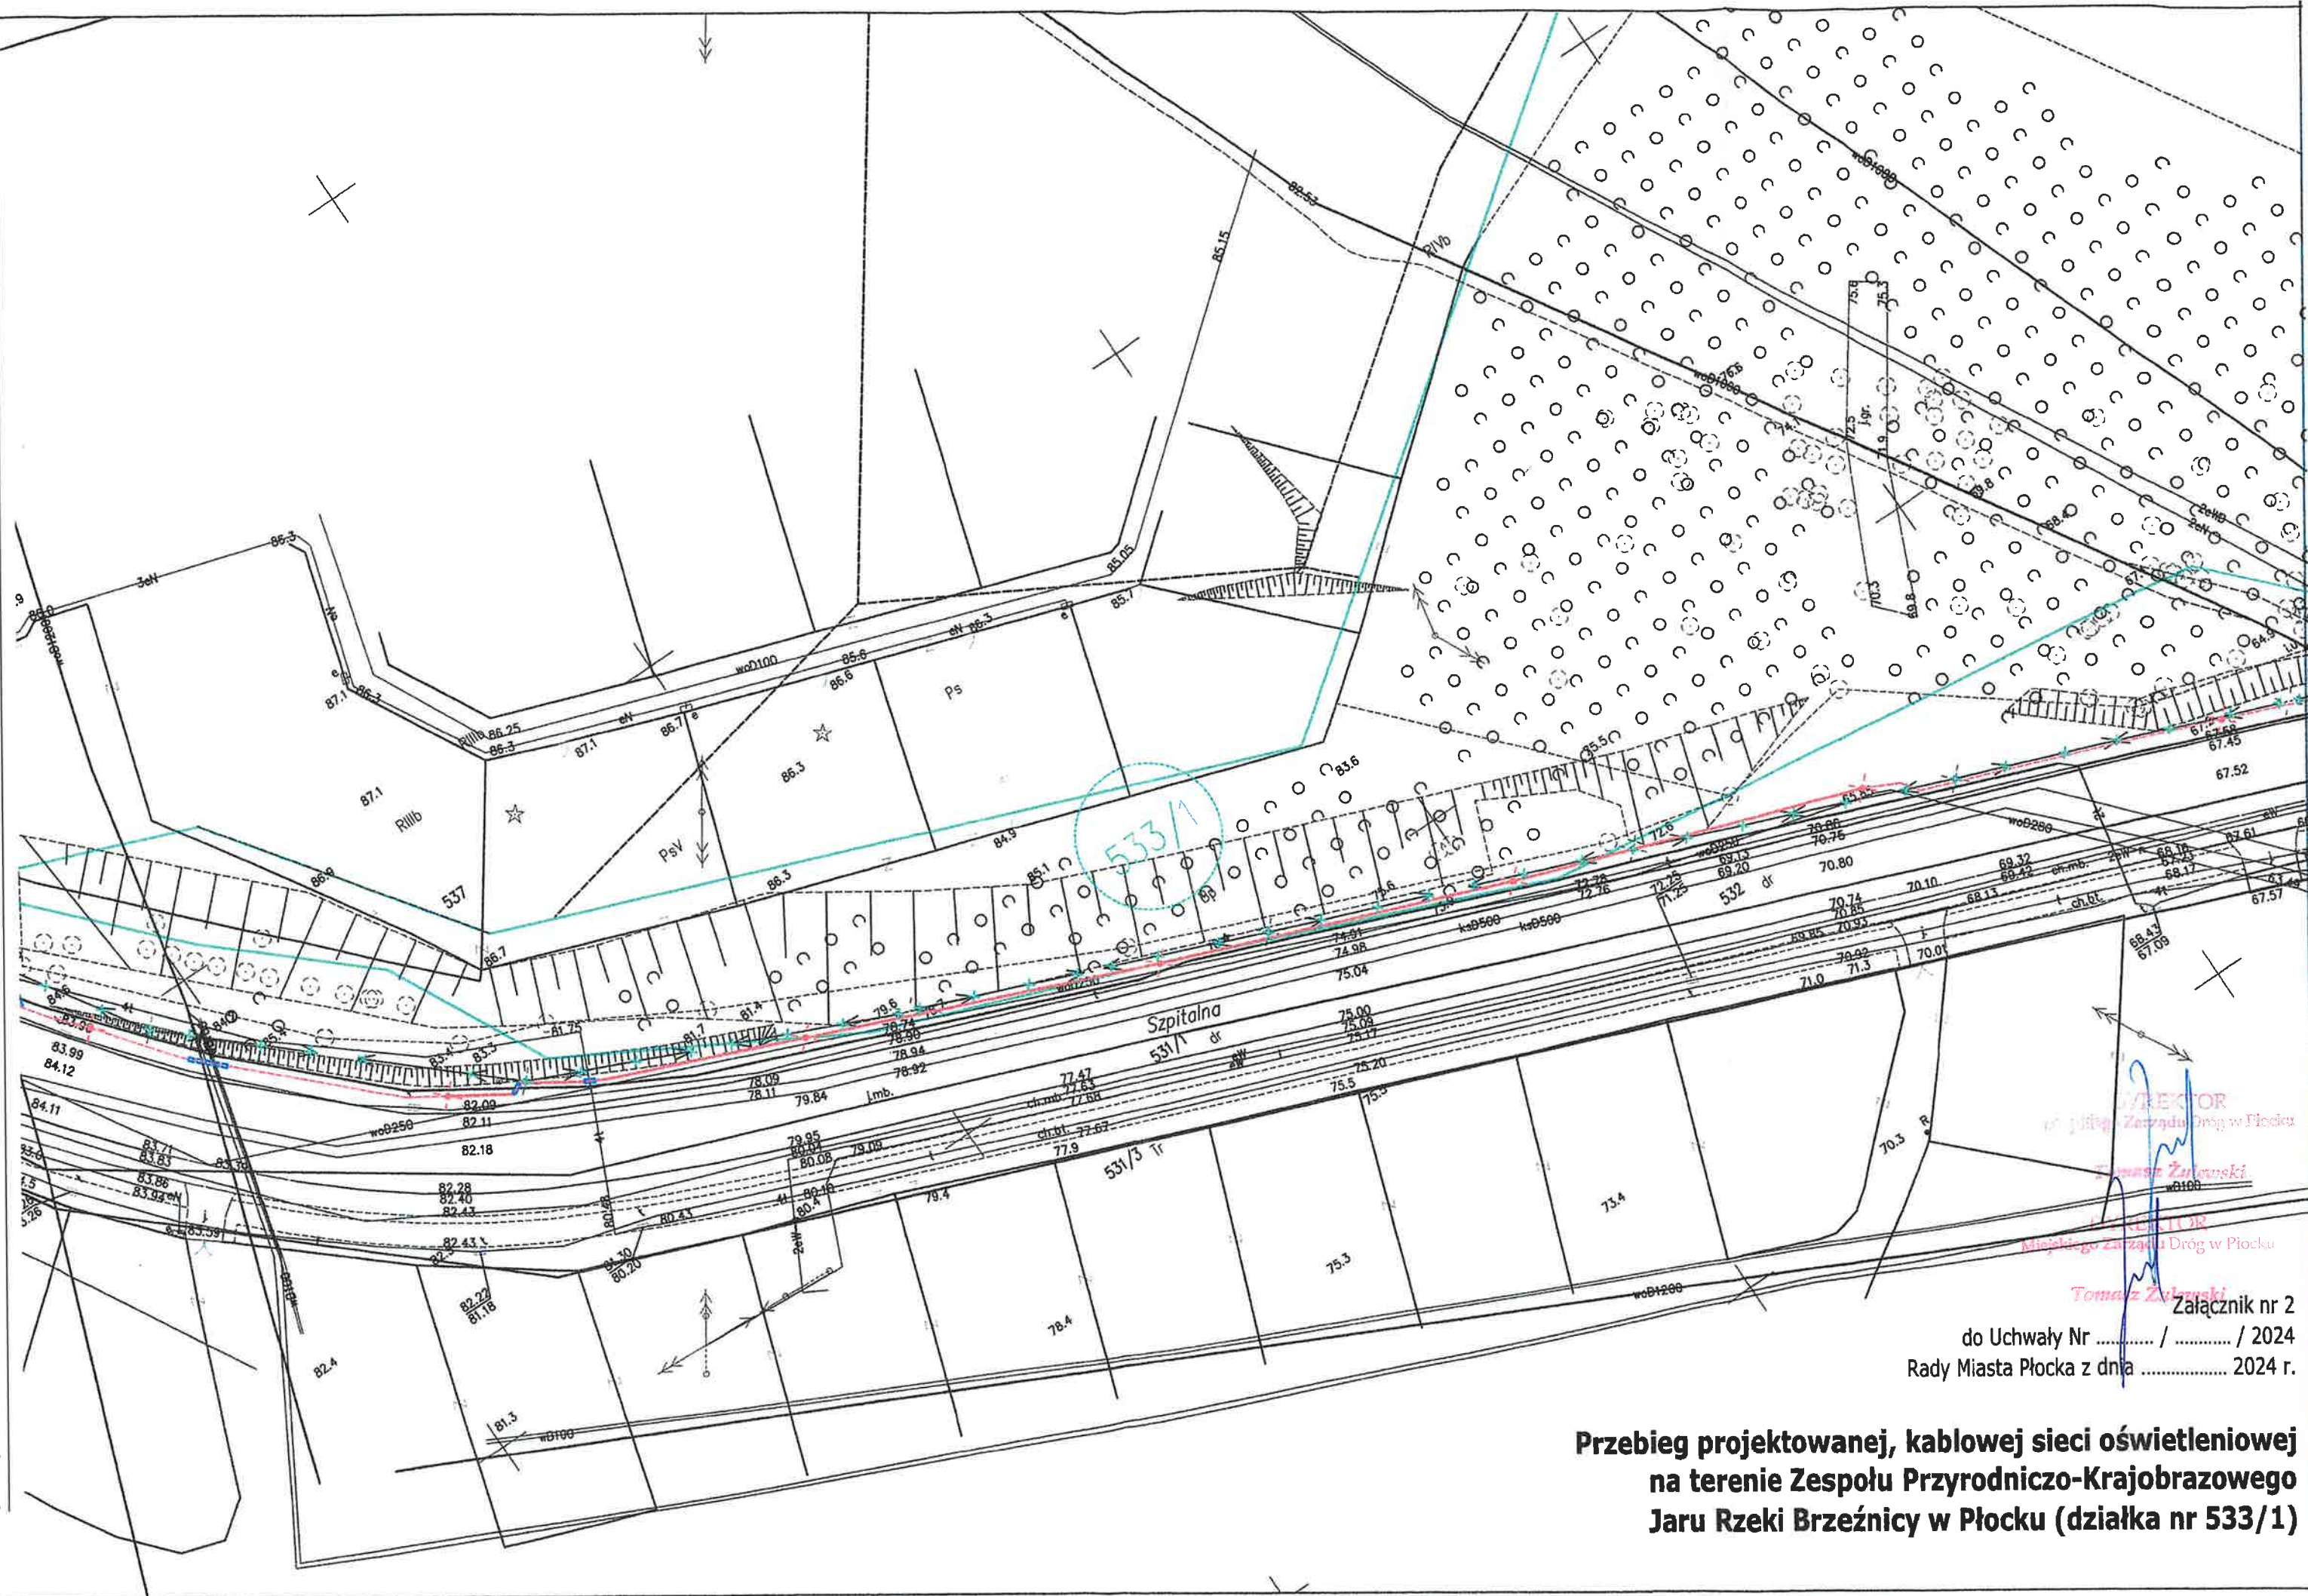

Załącznik nr 2
do Uchwały Nr / / 2024
Rady Miasta Płocka z dnia 2024 r.

**Przebieg projektowanej, kablowej sieci oświetleniowej
na terenie Zespołu Przyrodniczo-Krajobrazowego
Jaru Rzeki Brzeźnicy w Płocku (działka nr 533/1)**